TYPEDWARSPROFIEL A
T.h.v. Kriebekestraat
schaal 1/50

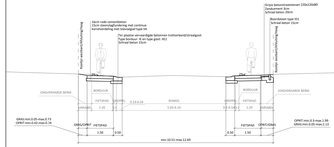

TYPEDWARSPROFIEL B
T.h.v. Kriebekestraat: bestaande verkeerspoort
schaal 1/50

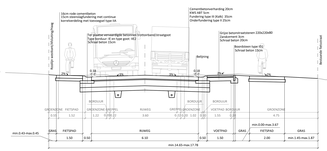

TYPEDWARSPROFIEL C
T.h.v. Kriebekestraat: bushalte
schaal 1/50

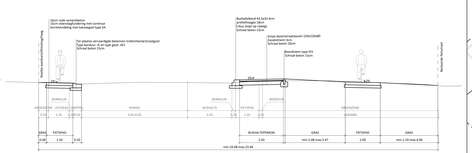

Detail boordsteen bushalte
Schaal 1/20

Bushalteband 43.5x33.4cm
profielhoogte 18cm
(+bus stopt op rijweg)
Schraal beton 15cm

Geleidetegels bushalte Kriebekestraat
Schaal 1/20

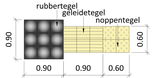

DETAIL PREFAB OPRIJ-ELEMENT
Schaal 1/20

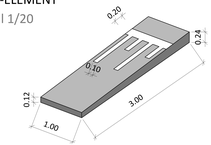

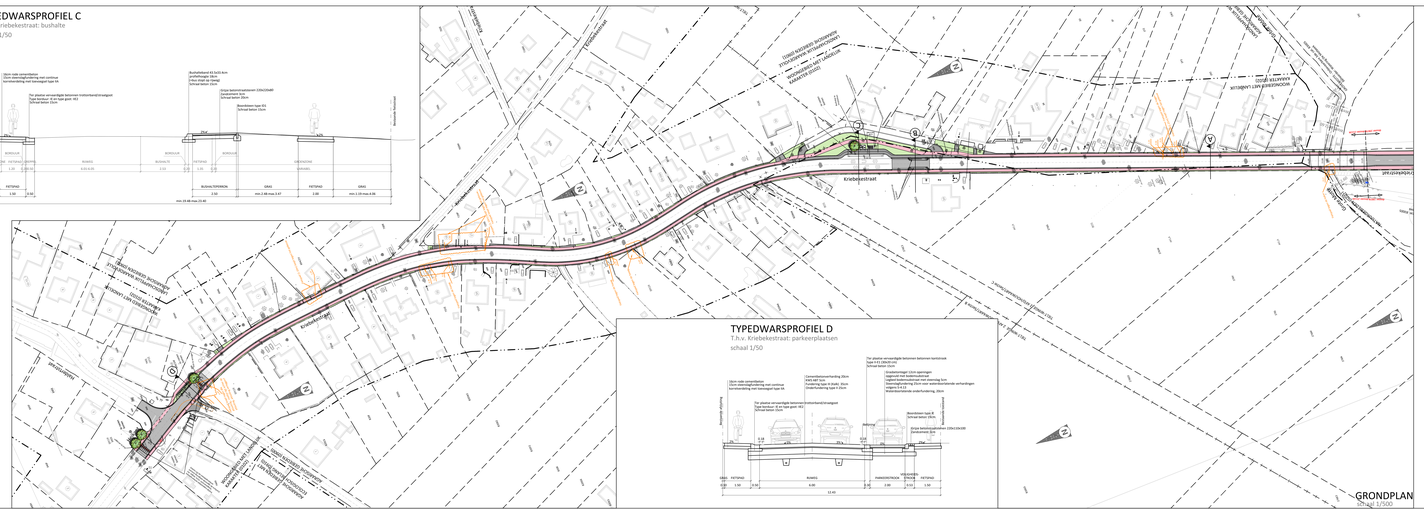
Kriebekestraat
Kriebekestraat
Kriebekestraat