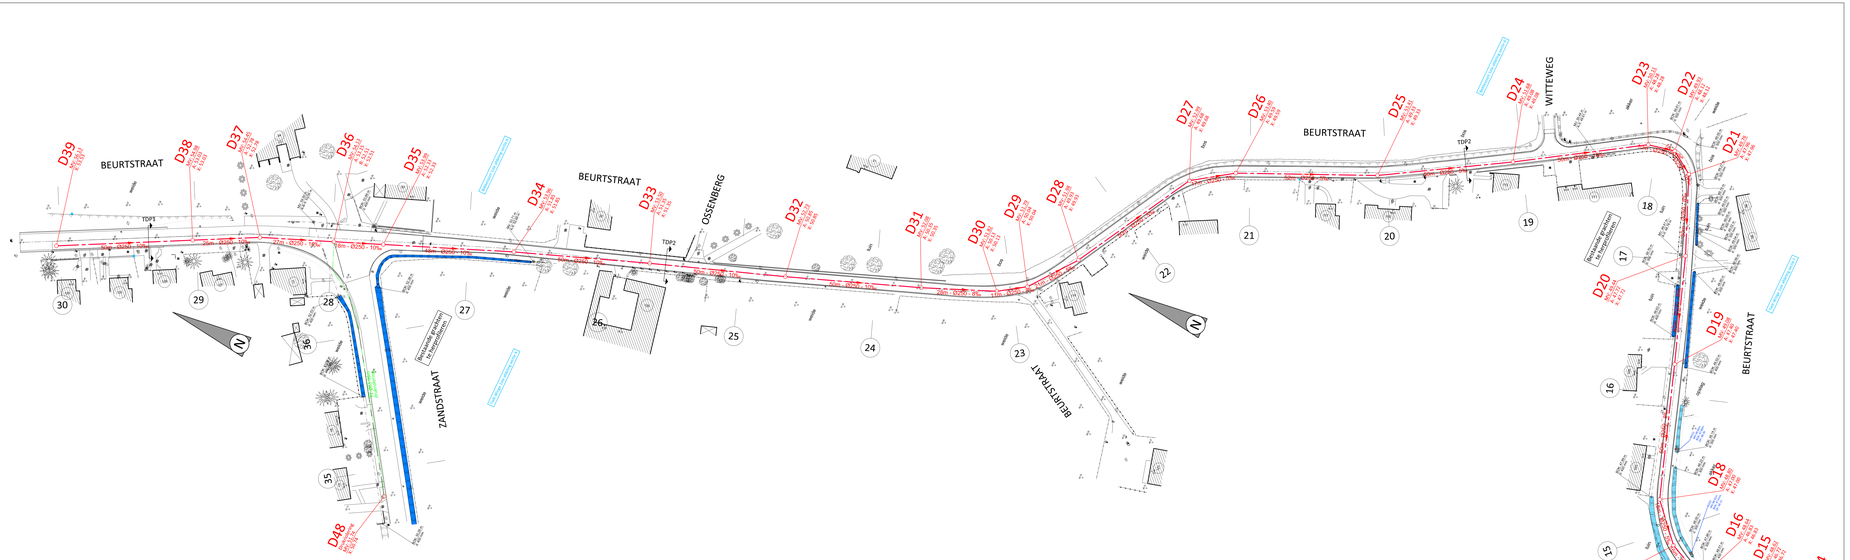

LEGENDA ONTWERP RIOLERING

DWA - vuil water afvoer
met vermelding lengte in m / diameter in mm / helling in mm/m

Drukriolering

Inspectieput - met vermelding van putnummer / maaiveld (MV) / bodempeil buis (BOK)

Bestaande gracht te herprofileren + plaatsen kolgs- en overstortconstructie

Bestaande gracht te herprofileren

Kolgs- en overstortconstructie - met vermelding van overstort nummer/ maaiveld (MV)/ bodempeil gracht (BOK)/ drempelpeel (DP)

VESTIGING ANTWERPEN
Riderveldlaan 1, 2020 Antwerpen
tel. 03/211 59 00
fax. 03/211 59 01
Email: info.be@anteagroup.com
www.anteagroup.be

anteagroup

Antea Group is gecertificeerd volgens ISO9001

Opdrachtgever:

Koning Albert II-laan 37,
1030 Brussel

Provincie Vlaams-Brabant
Gemeente Tielt-Winge en gemeente Bekkevoort
Aansluiten woningen Beurtstraat

AANBESTEDING

GRONDPLAN
RIOLERINGSWERKEN

Bouwheer:
Fluvius
Koning Albert II-laan 37,
1030 Brussel

Peter Janssens
Gebiedsregisseur riolering

Gezien en goedgekeurd door de ....
in vergadering van

Kurt Ysbout
Algemeen directeur

Rudi Beeken
Burgemeester

Opgesteld door Antea Group

Toon Bieusmans
Projectleider infrastructuur

Thierry Hermans
Projectmanager Infrastructuur

AANGEBRACHTE WIJZIGINGEN				Dos. nr. Antea Group:	228460
INDEX	UIT	AAN	DATUM	Dos. nr. INFRAS:	R/002655
A	PWI	Opmaak	2014-12-15	Dos. nr. VMM:	B253261
B	MB	Opmerkingen	2015-01-15		
C	VMA	Goedkeuring Ontwerper	2015-06-25	Plan nr:	4.1
D	EVL	DO - aanvulk	2016-06-17		
E	Rvd	Indiening DO	2016-08-26	Schaal:	1/500
F	EVL	Aanbesteding - indiening Pr Raad van Bestuur Infrax	2017-01-17	Formaat:	3.13m²
G	VTR	Aanbesteding - herindiening Pr Raad van Bestuur Infrax	2017-04-04		
H	MB	Aanbesteding - herindiening	2019-06-06	Gemeten:	
I	MB	Aanbesteding - verplaning kolmsgoot/gracht nav. coordinatiovergadering kolmaschappen dd. 23/08/2019	2019-10-04	Bestand:	2360 680_MB1 M10A.dwg
J	MB	Aanbesteding opdrachthouders	2019-04-17		

T:\2136\DWF\2360\DO\2360DO0505 - Aanbesteding\2360 680_MB1 M10A.dwg