LENGTEPROFIEL

Schalen: lengte: 1/500
hoogte: 1/100

Vergelijkingsvlak
56.00m T.A.W.

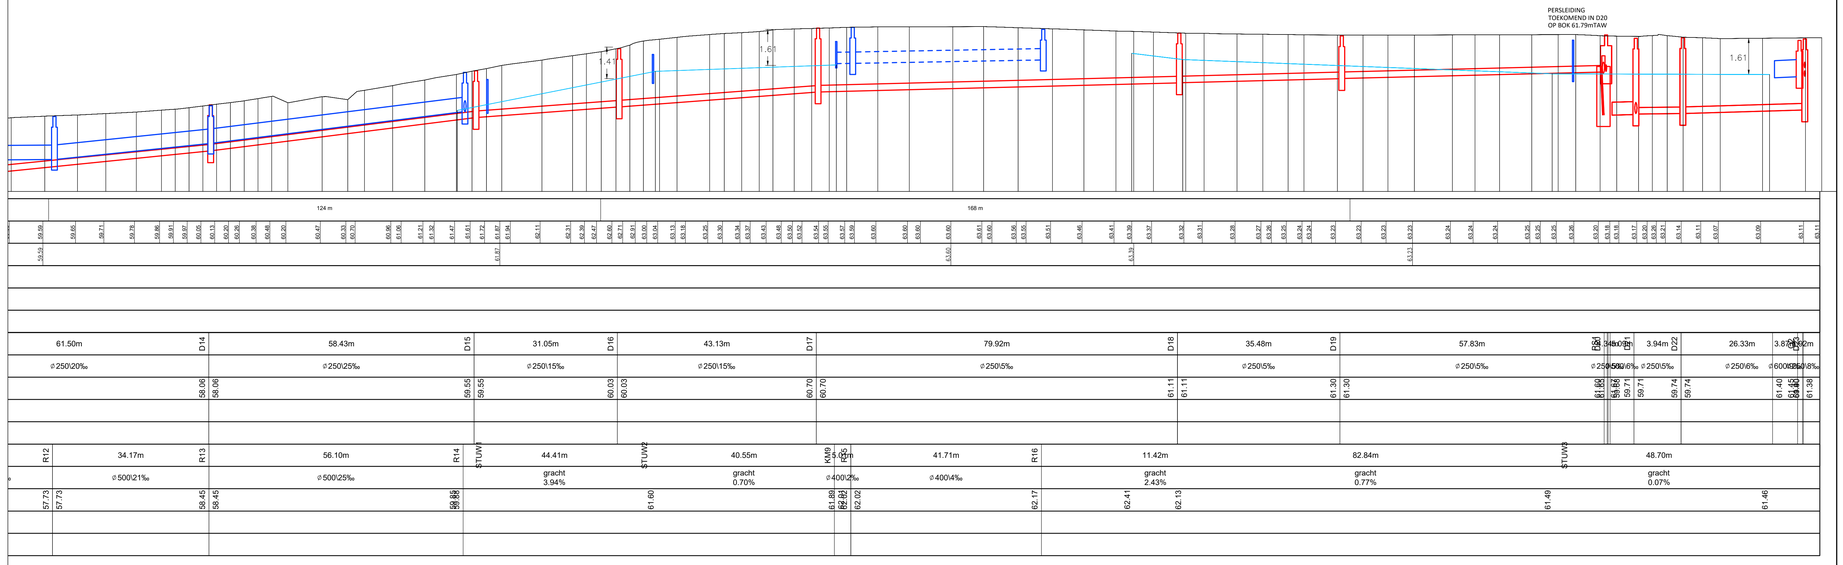

LIGGINGSPLAN.

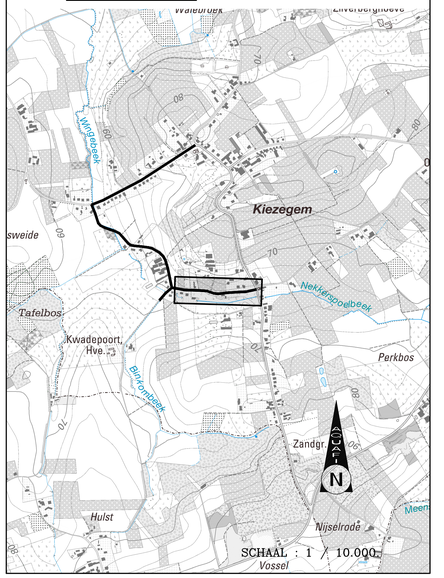

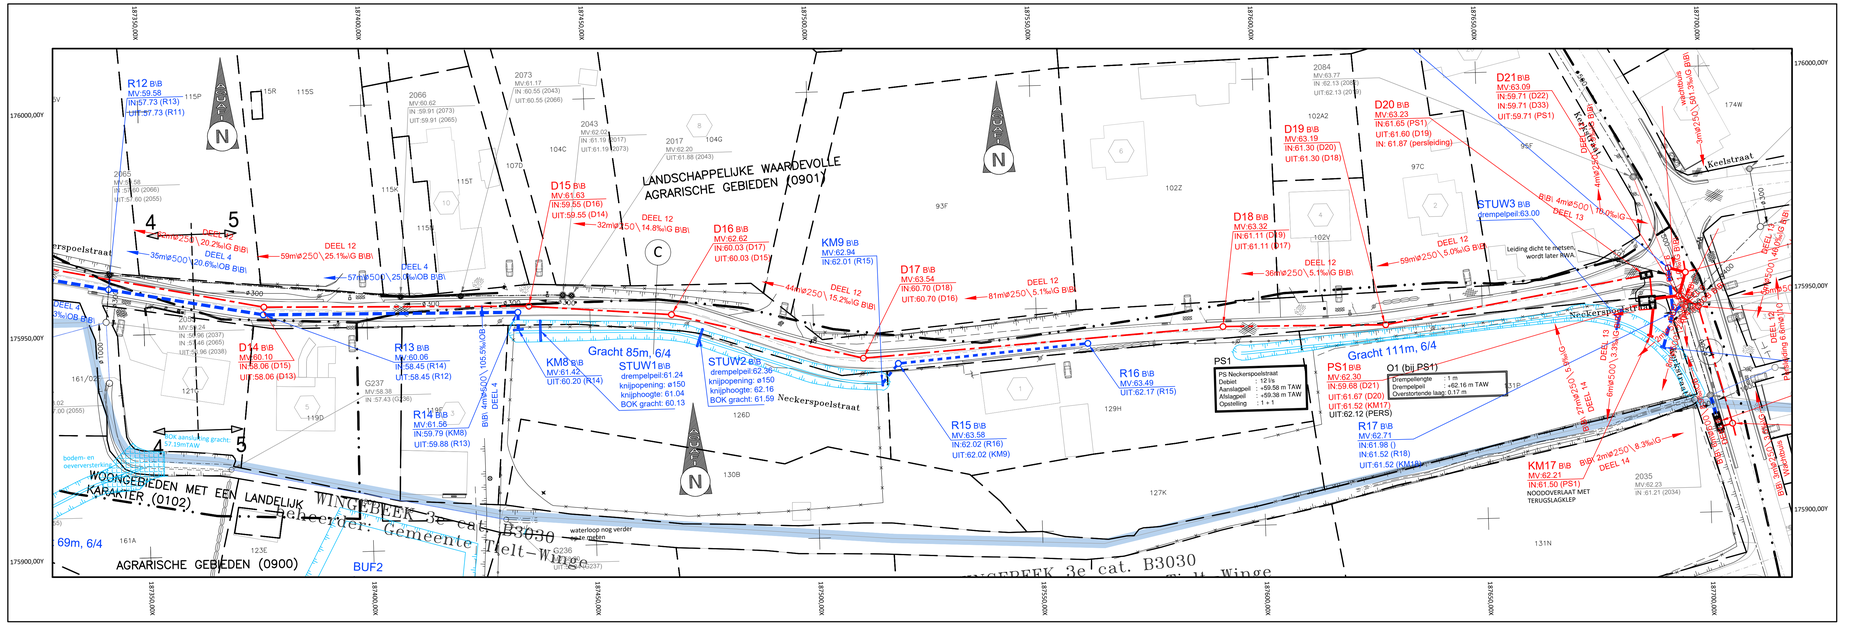

Aquafin

Aquafin NV
Dijkstraat 8
2630 Aartselaar
Tel.: 03 450 45 11
www.aquafin.be

Provincie:
VLAAMS-BRABANT

Stad/Gemeente:
TIELT-WINGE

Projectnaam:
Verbindingsriolering Kiezegem

Projectnummer:
22 420

Titel:
Ontwerpplan rioleringS- en collectorwerken
NECKERSPOELSTRAAT - KERKSTRAAT

Bouwheer
Aquafin
Dirk De Waele
Directeur infrastructuur

Studiebureau
BVBA Studiebureau Jonckheere
Koen Jonckheere, ziekteverder
Bedrijf landmeter LA604153
tel.: 050/40 50 90
email: info@studiebureaujonckheere.be
Koningin Astridlaan 134/5
8200 Brugge

Gemeente
TIELT-WINGE

Aannemer

Plannummer
22 420/1-1-1.6/7

Nr.	Datum.	Historiek	
1	15/10/2018	Ontwerpfase 1	EB
2	18/06/2019	Aanpassingen Ontwerpfase 1	JM

Schaal:
1/500

Plan opp.:
0.69m²

Dossiernummer studiebureau:
9655