GEMEENTE TIELT-WINGE

Sectie C

DEEL 2

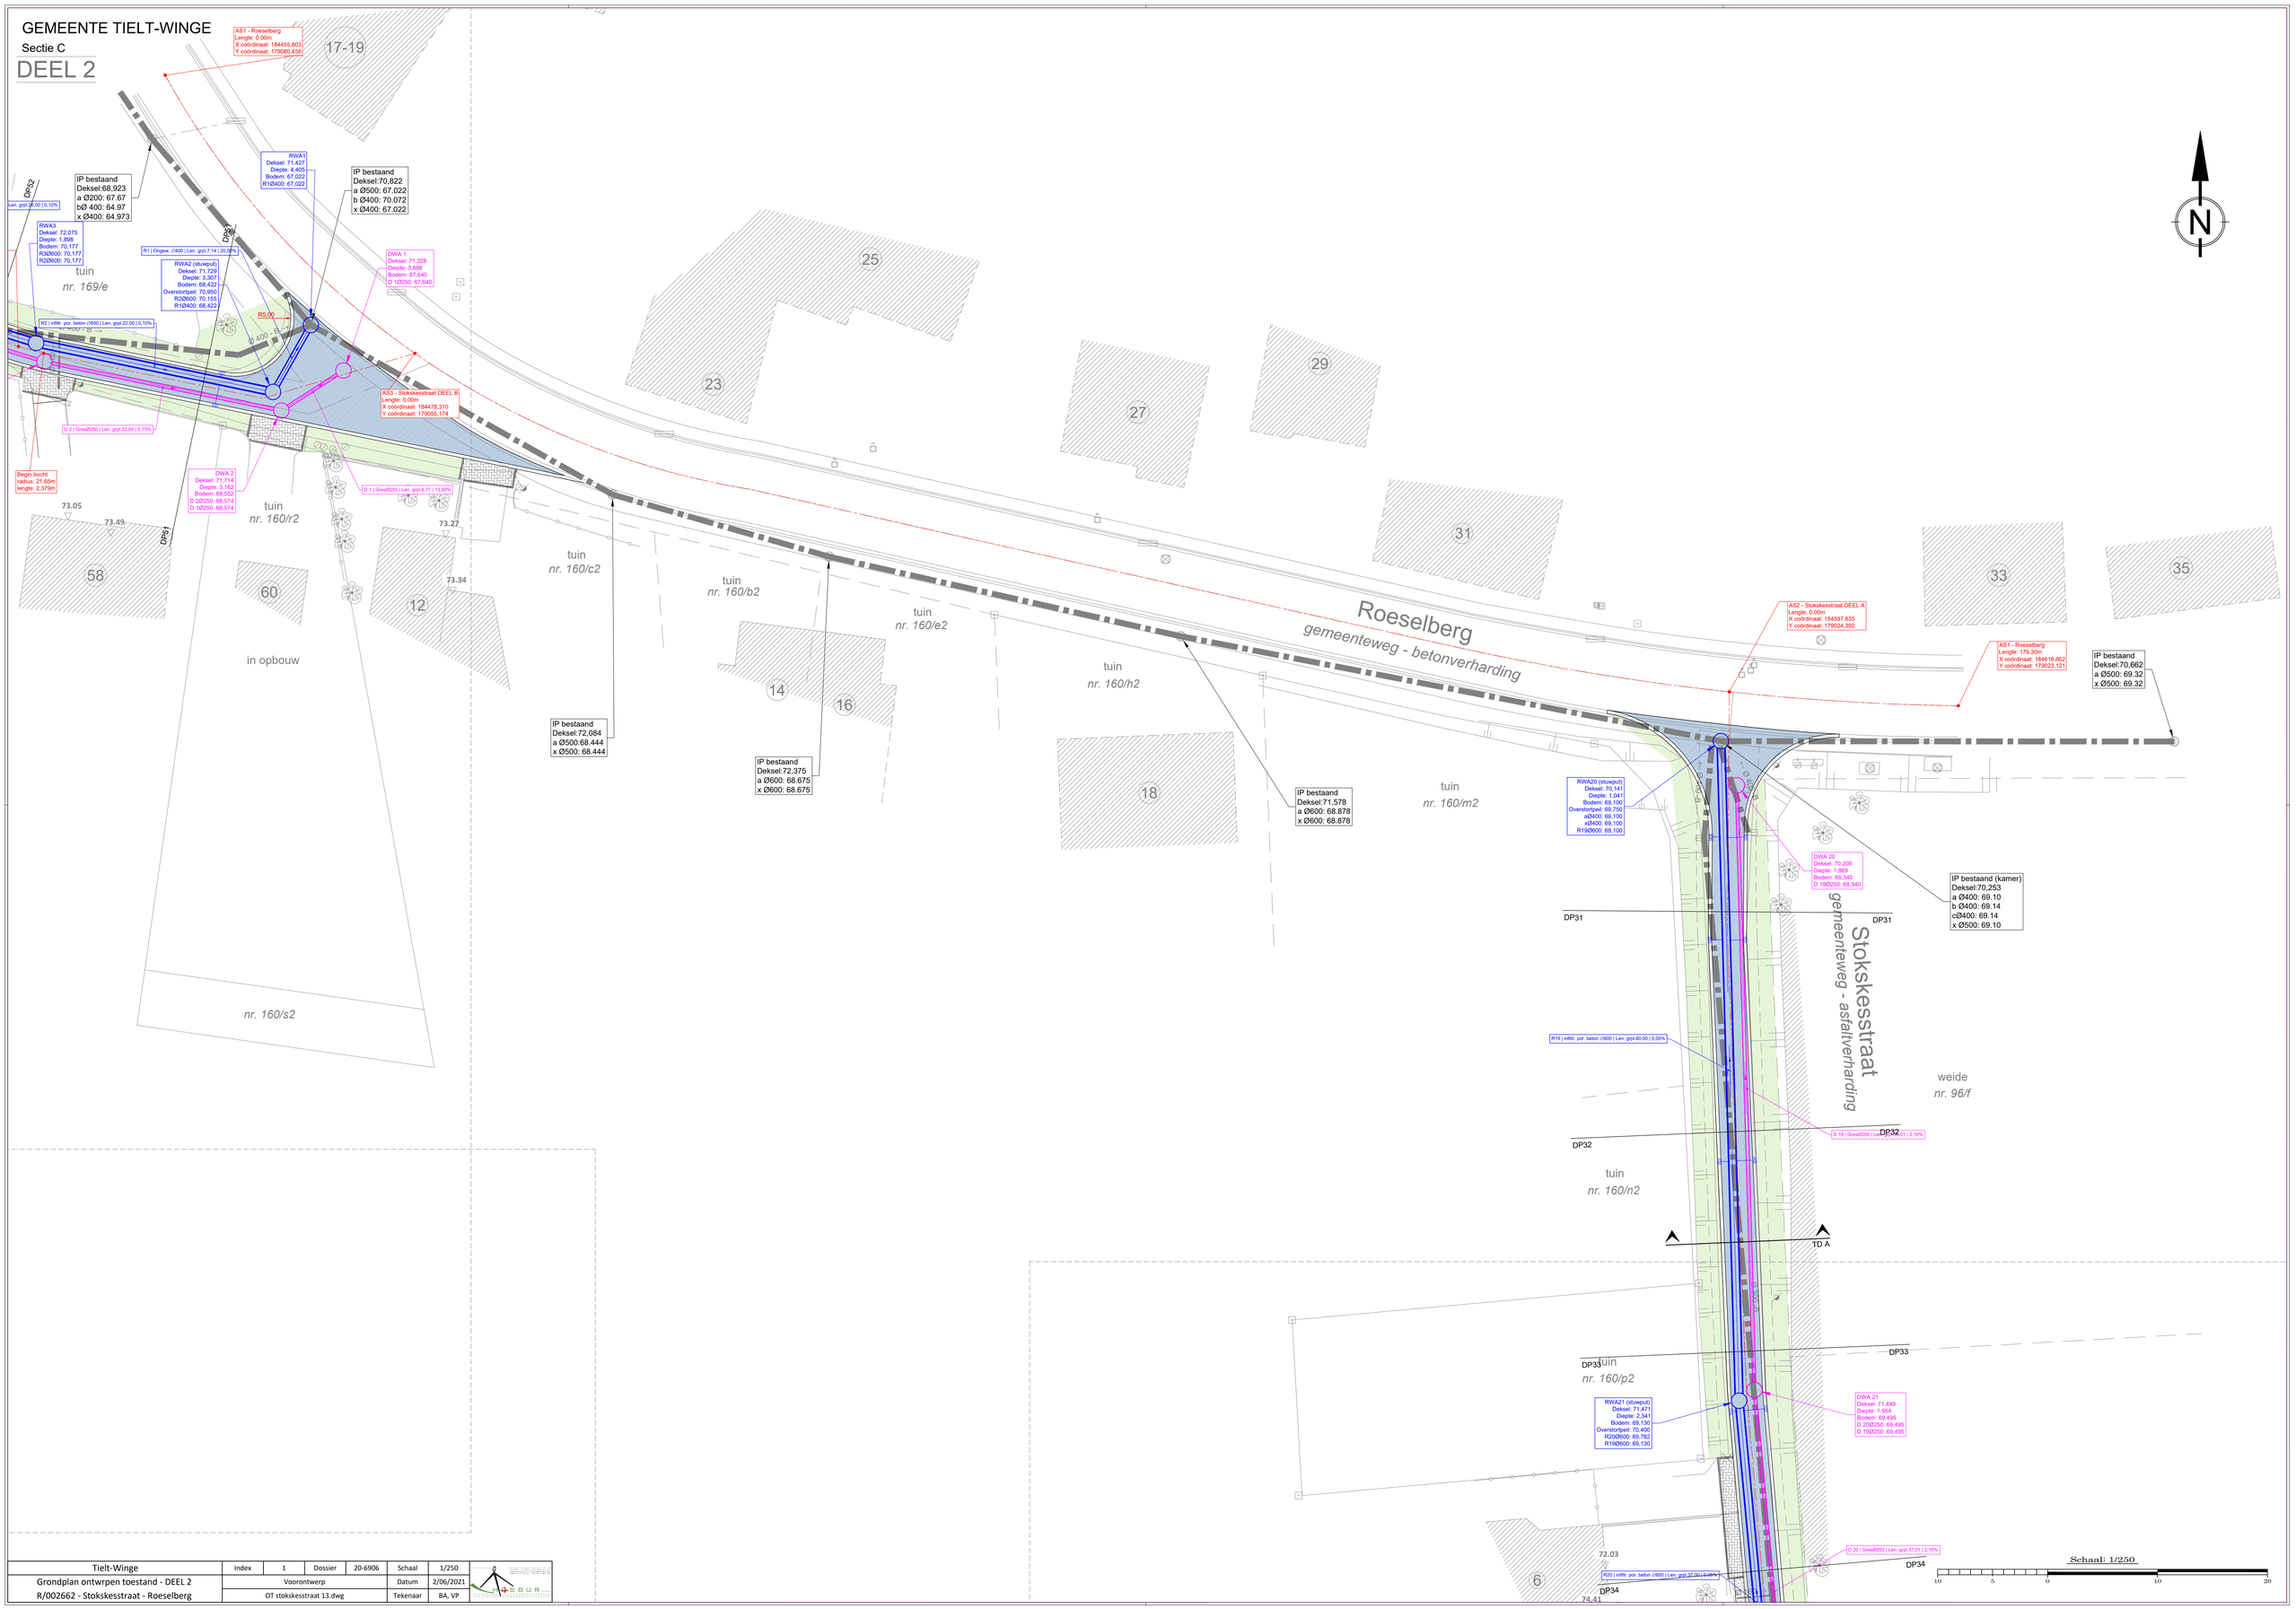

Tielt-Winge	Index	1	Dossier	20-6906	Schaal	1/250
Grondplan ontwrpen toestand - DEEL 2	Voorontwerp				Datum	2/06/2021
R/002662 - Stokskesstraat - Roeselberg	OT stokskesstraat 13.dwg				Tekenaar	BA, VP