

VESTIGING ANTWERPEN

Roderveldlaan 1, 2600 Antwerpen

tel: 03/221 55 00
 fax: 03/221 55 01
 Email: info.be@anteagroup.com
 www.anteagroup.be



Antea Group is gecertificeerd volgens ISO9001

Opdrachtgever:



Koning Albert II-laan 37,
1030 Brussel

Provincie Vlaams-Brabant
 Gemeente Tielt-Winge en gemeente Bekkevoort
Aansluiten woningen Beurtstraat

AANBESTEDING

TYPEDWARSPROFIELEN

Bouwheer :
 Fluvius
 Koning Albert II-laan 37,
 1030 Brussel



Peter Janssens
 Gebiedsingenieur riolering

Gezien en goedgekeurd door de
 in vergadering van

Kurt Yskout
 Algemeen directeur

Rudi Beeken
 Burgemeester

Opgesteld door Antea Group


Toon Biesemans
 Projectleider infrastructuur

Thierry Hermans
 Projectmanager infrastructuur


AANGEBRACHTE WIJZIGINGEN				Dos. nr. Antea Group: 228460
INDEX	GET.	AARD	DATUM	Dos. nr. INFRAX: R/002655
A	FMI	Opmaak	2014-10-13	Dos. nr. VMM: B215261
B	NN	Voorontwerp	2015-01-15	Plan nr: 8
C	VMA	Grondmechanisch Onderzoek	2015-06-25	Schaal: 1/50
D	KVL	OF2 - opmaak	2016-08-22	Planopp. 0.19m²
E	ISH	Indiening OF2	2016-08-26	Gemeten: -
F	KVL	Aanbesteding - indiening ifv Raad van Bestuur Infrax	2017-01-31	Bestand: 228460-5000_AANB_MEDIA.dwg
G	LFR	Aanbesteding - herindiening ifv Raad van Bestuur Infrax	2017-04-20	
H	SBE	Aanbesteding - herindiening	2019-08-30	
I	SBE	Aanbesteding - aanpassing rioleringsontwerp nav. coordinatievergadering nutsmaatschappijen dd. 20/08/2019	2019-10-04	
J	EJA	Herindiening aanbestedingsdossier	2023-04-12	

T:\R228000\INF\228460\5\2284605000\05 - Aanbesteding\228460-5000_AANB_MEDIA.dwg


TDP 3
TDP Dennenweg
 2.80m - asfaltverharding

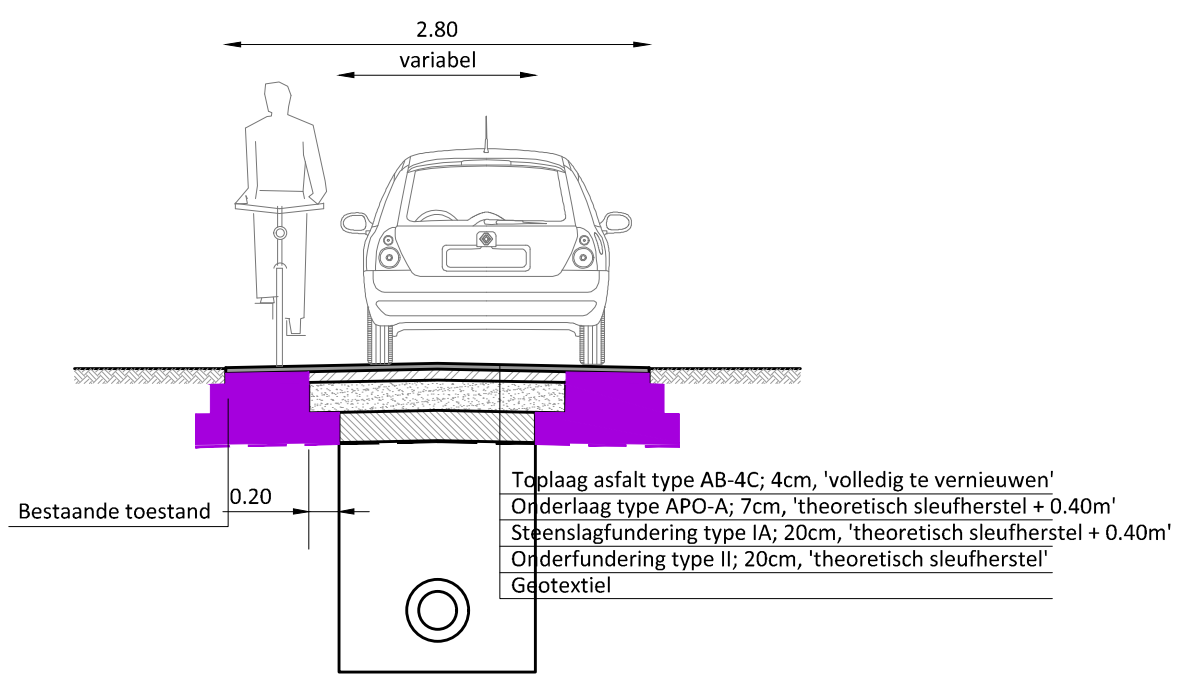

TDP 1
TDP Beurtstraat
 2.75m - cementbetonverharding

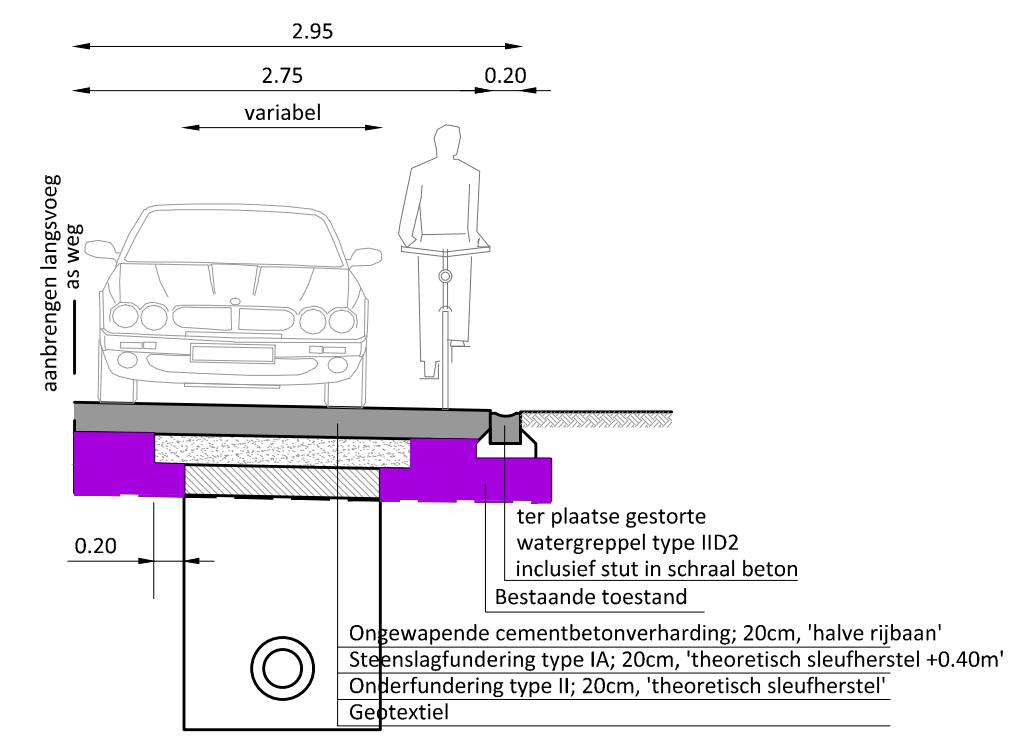

TDP 2
TDP Beurtstraat
 3.80m - asfaltverharding

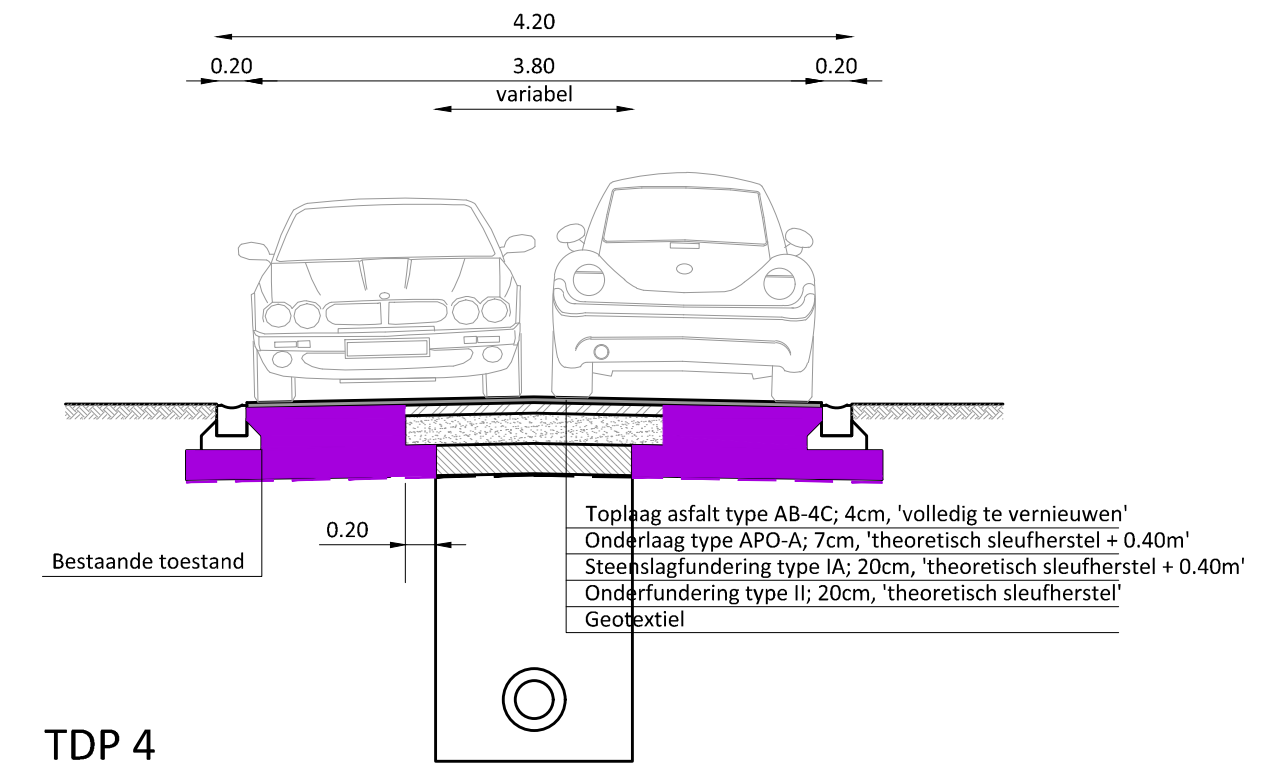

TDP 4
TDP Beurtstraat
 3.00m - cementbetonverharding

