NATUURGEBIEDEN (0701)
GEBIEDEN VOOR VERBLIJFSRECREATIE (0402)
LANDSCHAPPELIJK WAARDEVOLLE AGRARISCHE GEBIEDEN (0901)
Kaaskorf
Wijngaardstraat
Solleweg
Bos
Weiland
Bouwland
Fruitbomen
Ijsbeek niet geklasseerd beheerder: Onbekend
Aandachtspunt uitvoering. Bij aanvang werken aansluiting gracht op waterloop controleren. RWA sluit aan op gracht die op zijn beurt aansluit op de waterloop.
Roostergoot (1,5mx2,8m) voor opvang afstromend water Solleweg
G11 BIB MV:41.86 IN:41.79 (G10)
G10 BIB MV:41.95 UIT:41.96 (G11)
G9 BIB MV:47.72 IN:47.42 (G8)
G8 BIB MV:47.78 UIT:47.55 (G9)
G1 BIB MV:48.59 UIT:47.63 (G2)
G2 BIB MV:47.43 IN:47.27 (G1) UIT:47.27 (G3)
G3 BIB MV:47.05 IN:46.47 (G2) UIT:46.47 (G4)
G4 BIB MV:46.82 IN:46.78 (G3) UIT:46.78 (G5)
G5 BIB MV:46.43 IN:46.43 (G4)
G6 BIB MV:49.00 UIT:48.83 (G7)
G7 BIB MV:48.98 IN:48.76 (G6)
R11.00
R15.00
C
D
N

GRONDPLAN
Schaal 1/500

LIGGINGSPLAN - schaal 1/10.000

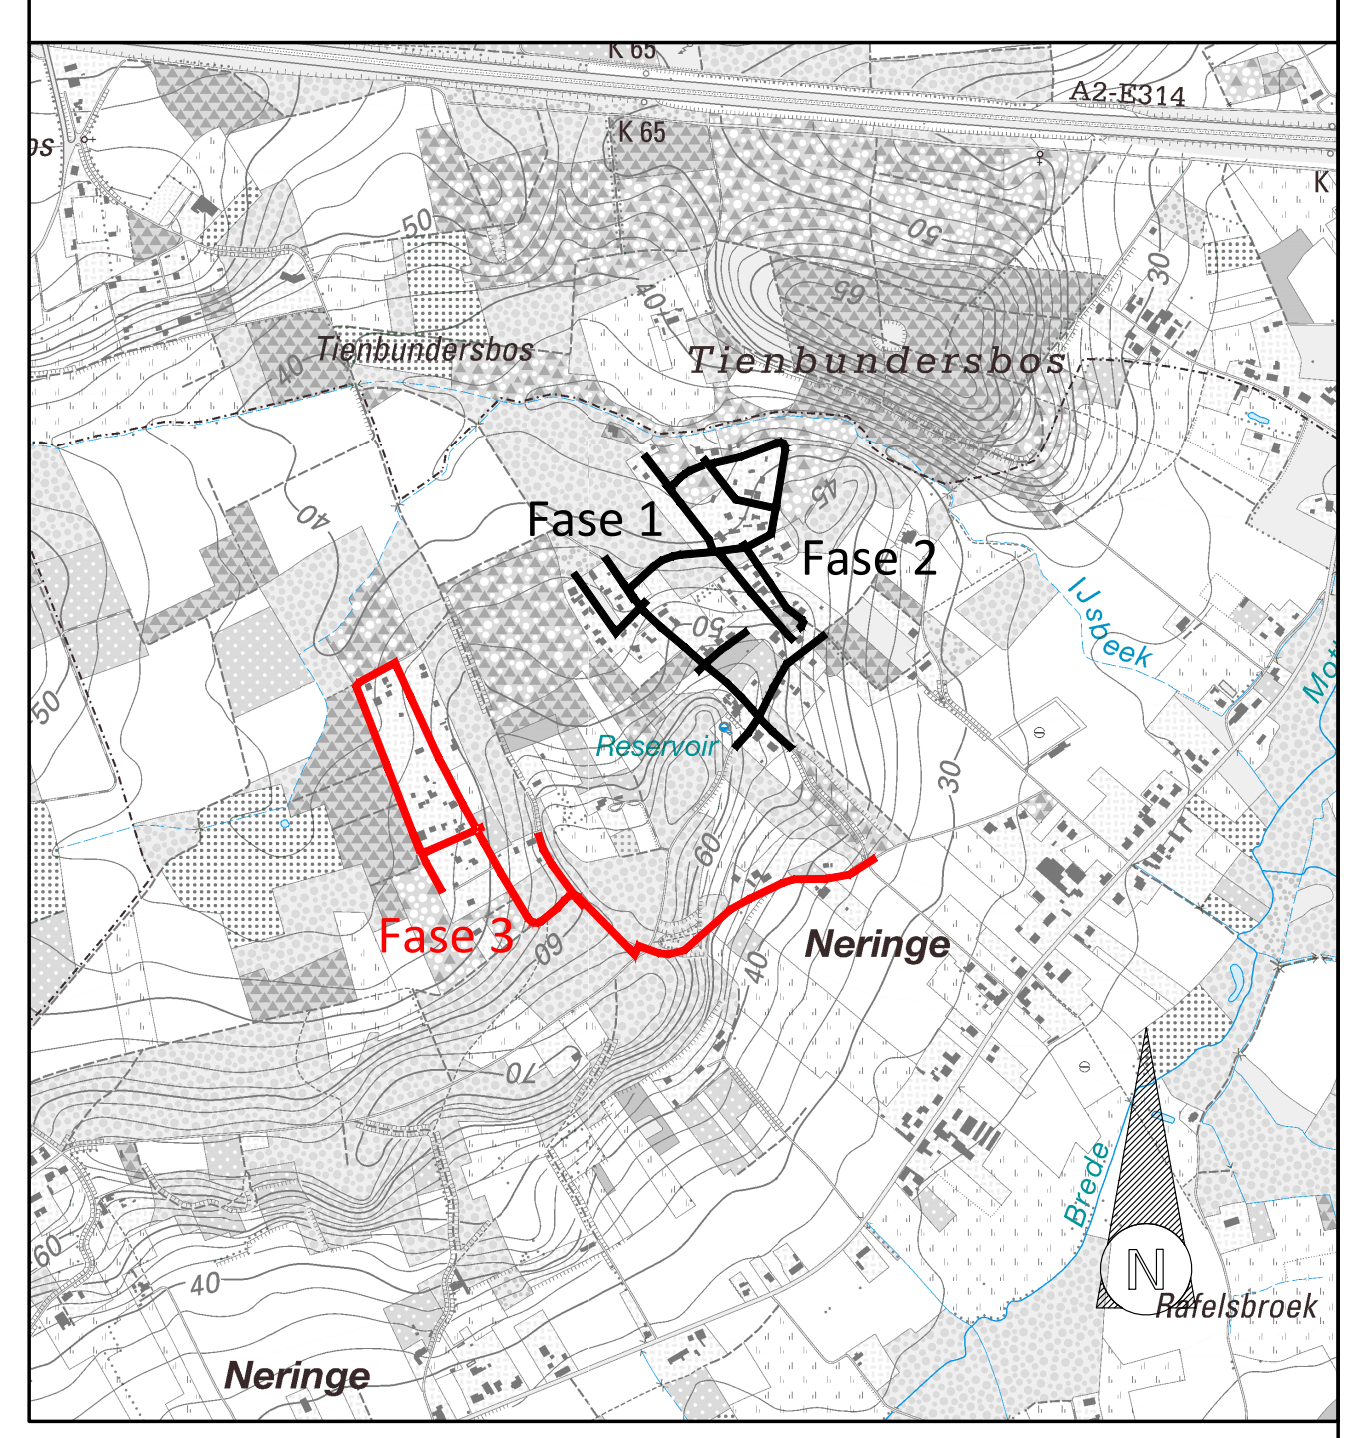
A2-E314
K 65
Tienbundersbos
Fase 1
Fase 2
Fase 3
Reservoir
IJsbeek
Neringe
Brede
Rafelsbroek
N

LEGENDE

— — —	Perceelsgrens
■	KWS-verharding
▨	Grasbetontegels
▩	Betonstraatstenen 220/110/100 - grijs - halfsteensverband met doorlopende voeg loodrecht op de rijrichting
☐	Opbraak en herstel in oorspronkelijke staat
🟩	Groenzone
te rooien bomen ✕	Te rooien bomen
● AC	Acer campestre (Veldesdoorn) Ontworpen boom in bestaande nutsleidingenvrije zone.
R15.00 R11.00	Draaicirkel brandweer
	Simulatie brandweerwagen (3m x 7,7m)

Standaard draaicirkel brandweer (R11-R15), zie simulatie brandweerwagen (3m x 7,7m) indien draaicirkel brandweer niet mogelijk

TYPEDWARSPROFIEL C
schaal 1/50

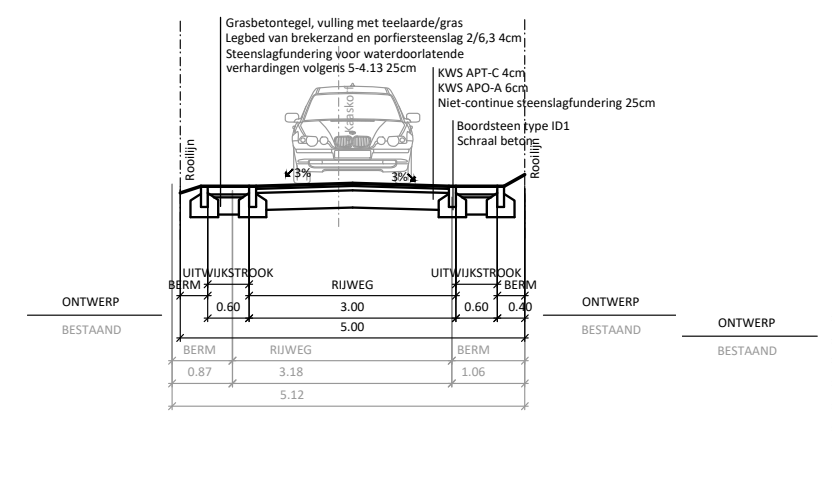
Grasbetontegel, vulling met teelaarde/gras
Legbed van brekerzand en porfiersteenslag 2/6,3 4cm
Steenslagfundering voor waterdoorlatende verhardingen volgens 5-4.13 25cm
KWS APT-C 4cm
KWS APO-A 6cm
Niet-continue steenslagfundering 25cm
Boordsteen type ID1
Schaal beton
Rooilijn
3%
UITWIJKSTROOK
BERM
RIJWEG
ONTWERP
BESTAAND
0.60
3.00
5.00
0.87
3.18
1.06
5.12

TYPEDWARSPROFIEL D
schaal 1/50

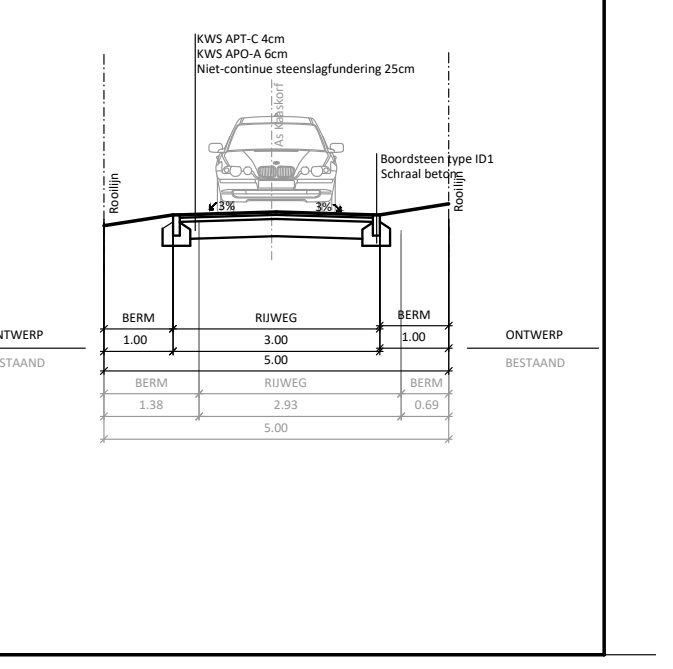
KWS APT-C 4cm
KWS APO-A 6cm
Niet-continue steenslagfundering 25cm
Boordsteen type ID1
Schaal beton
Rooilijn
3%
BERM
RIJWEG
ONTWERP
BESTAAND
1.00
3.00
5.00
1.38
2.93
0.69

BVBA Studiebureau Jonckheere

		Wijzigingen	Tek.	Datum
2	Wegenis	Basisprincipes	SC	17/06/2021
3	Wegenis	Basisprincipes toegepast	MH	01/10/2021
4	Wegenis	aanpassing n.a.v. advies brandweer	MH	21/03/2022
5	OF2	Ontwerp	SC	09/01/2024
6	OF2	Ontwerp	SC	29/03/2024
7	OF2	Ontwerp	SC	18/07/2024
8	OF2	Ontwerp	SC	14/01/2025

PROVINCIE: VL-BRABANT | **ARRONDISSEMENT: Leuven** | **GEMEENTE/STAD: Tielt-Winge**

AANBESTEDENDE OVERHEID	MEDEOPDRACHTGEVER	MEDEOPDRACHTGEVER
fluvius.	TIELT-WINGE Hartelijk Hageland	

TIELT-WINGE KAASKORF FASE 3

PROJECTNUMMER
FLUVIUS:R4713
VMM: B219159
SB: 20005

GRONDPLAN

PLANNR: 2/2
SCHAAL: 1/500

GEMEENTE
Gemeenteraad dd. :
C.B.S. dd. :

Burgemeester
Algemeen directeur

MEDEOPDRACHTGEVER

FLUVIUS

Manager Kenniscentrum Riolering
Regio-ingenieur NAL Riolering

STUDIEBUREAU JONCKHEERE
BVBA Studiebureau Jonckheere

Koen Jonckheere, bestuurder*
Beëdigd landmeter LAN040153
*Vaste vertegenwoordiger van PZ 2 BV
Torhoutse Steenweg 378C
8200 Brugge
tel.: 050/655 655
email: info@studiebureaujonckheere.be