




### TYPEDWARSPROFIEL A

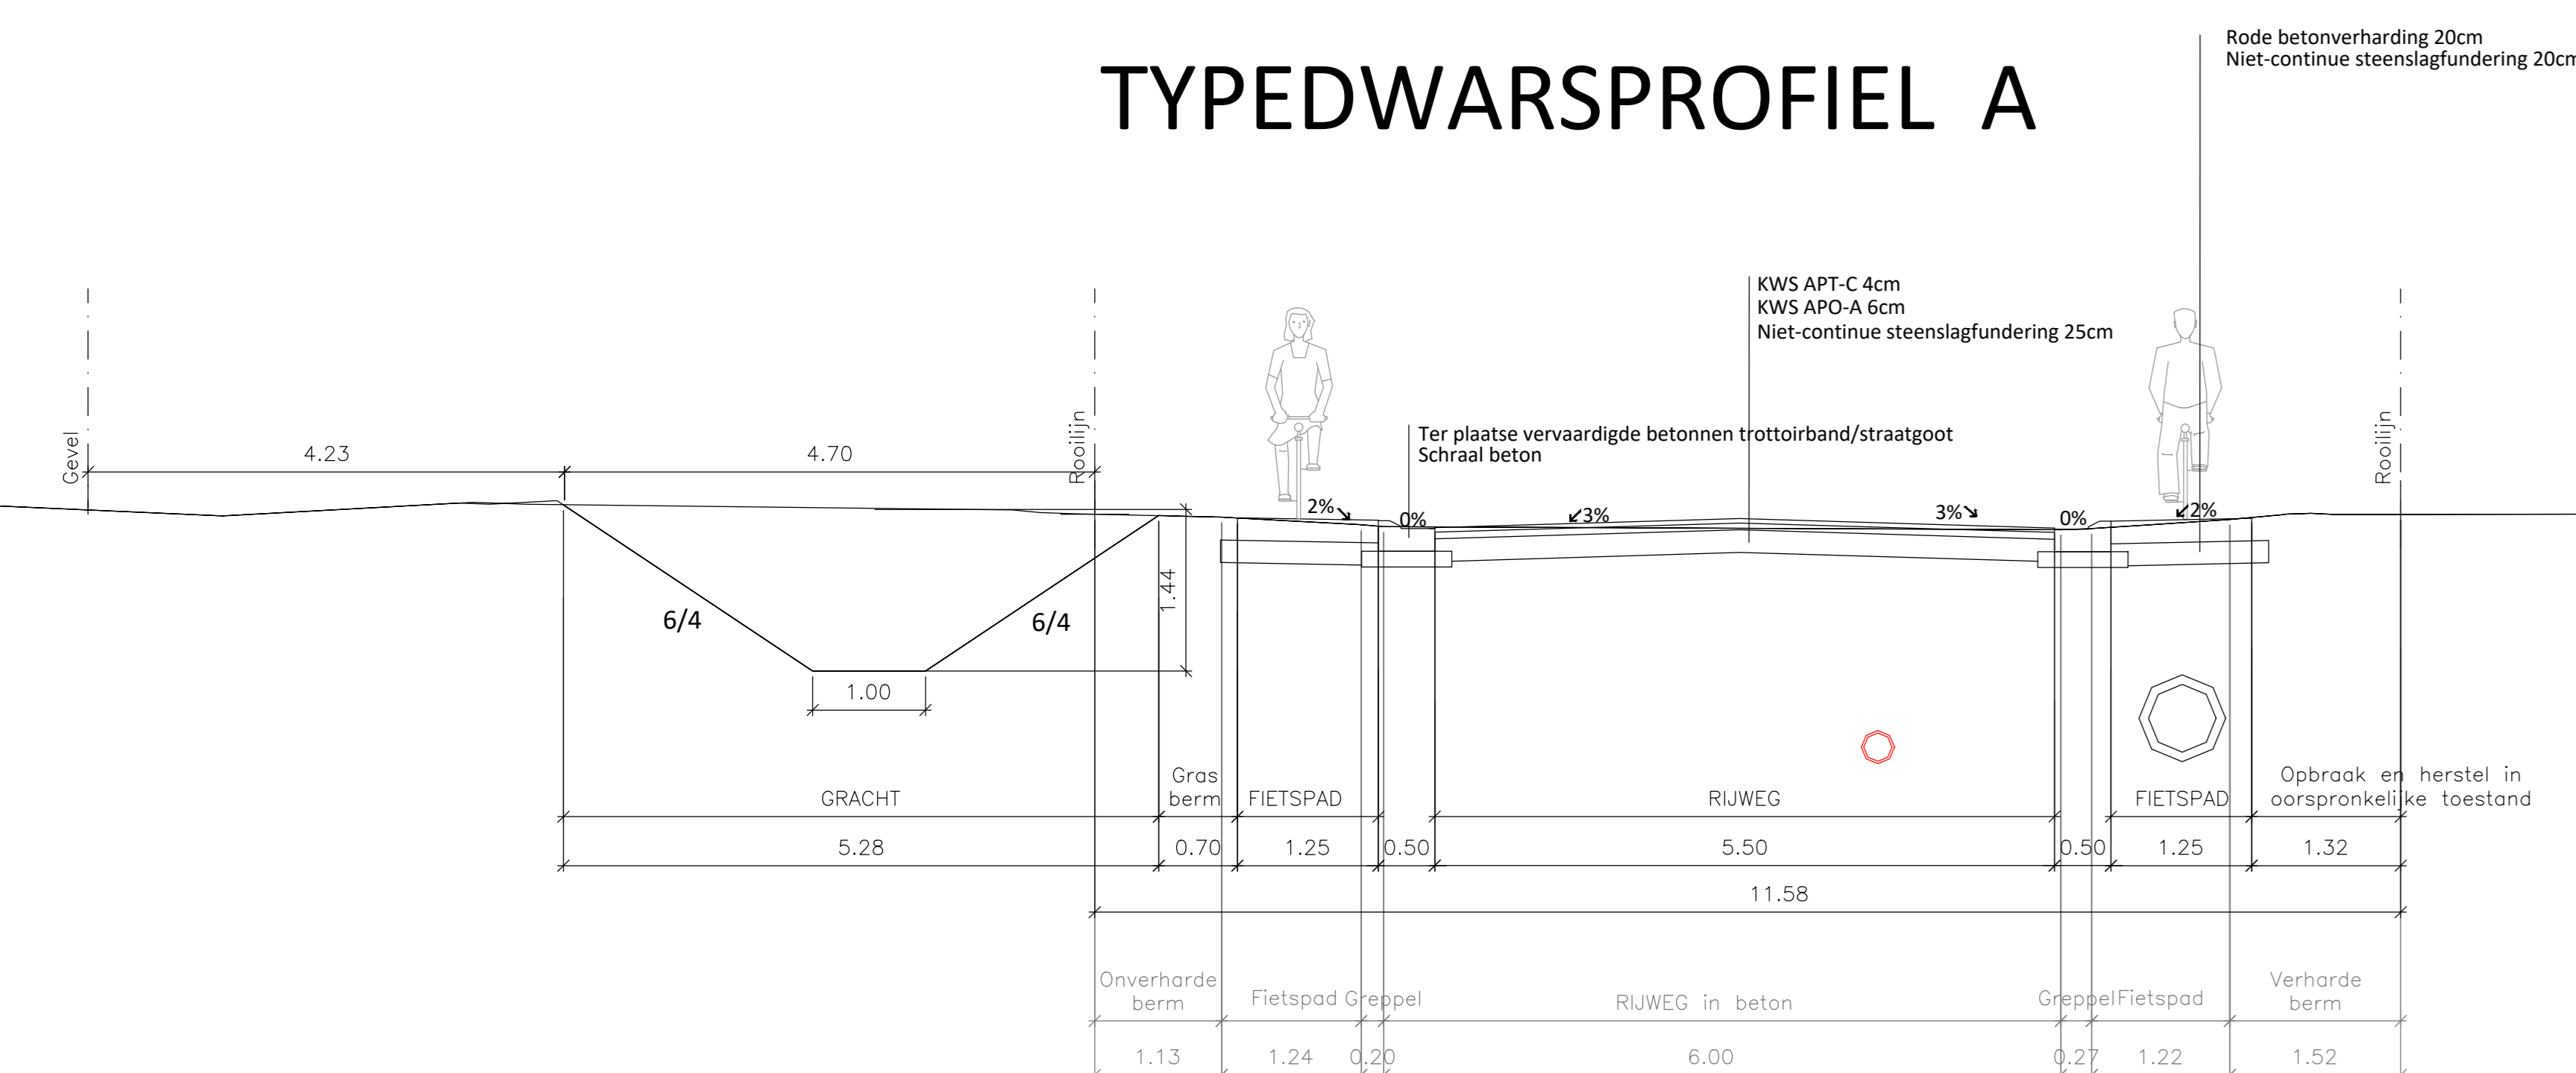


### TYPEDWARSPROFIEL E

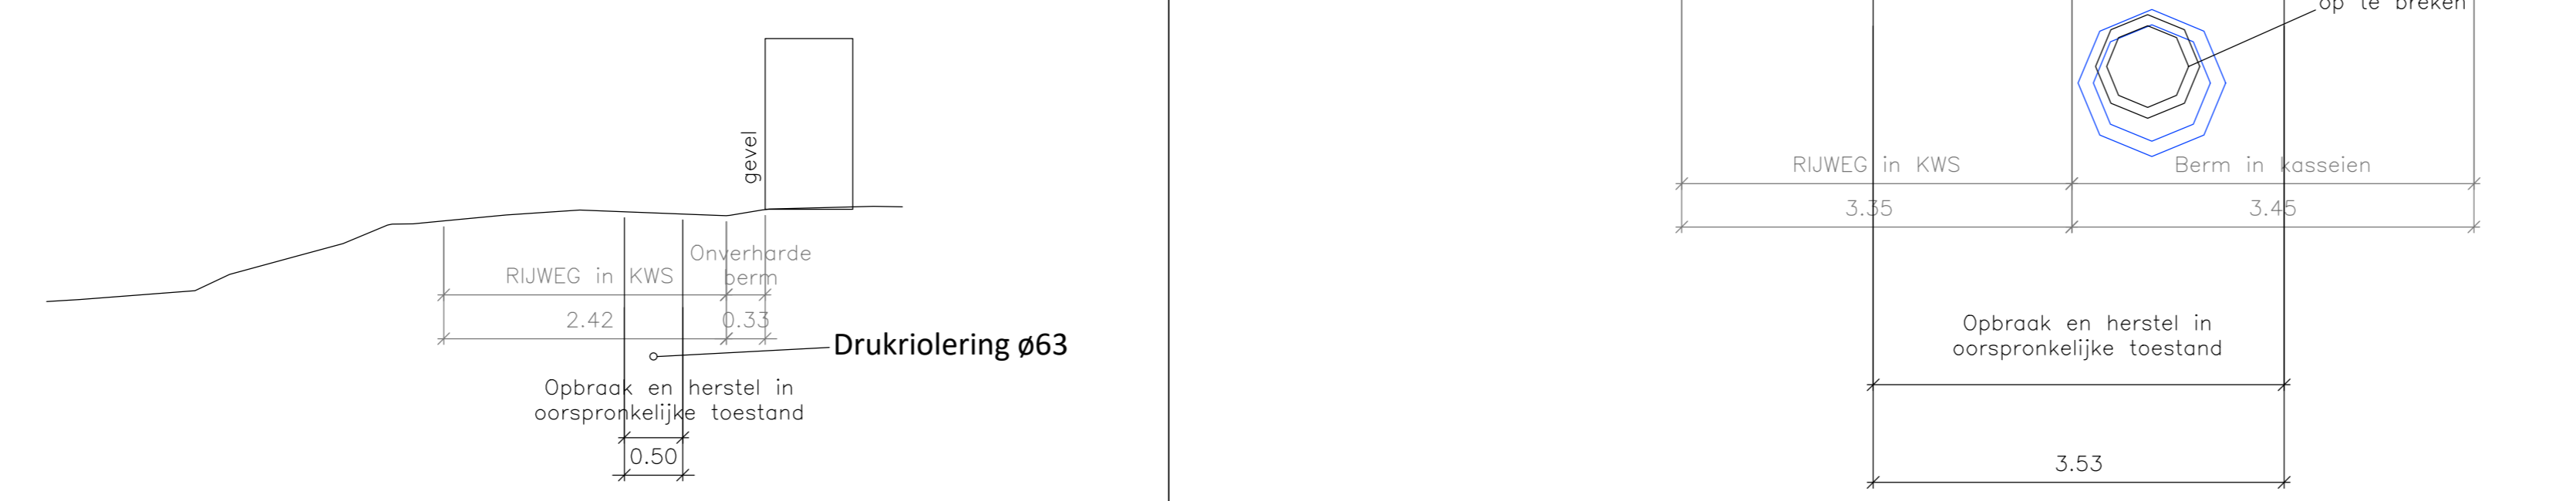


### TYPEDWARSPROFIEL F

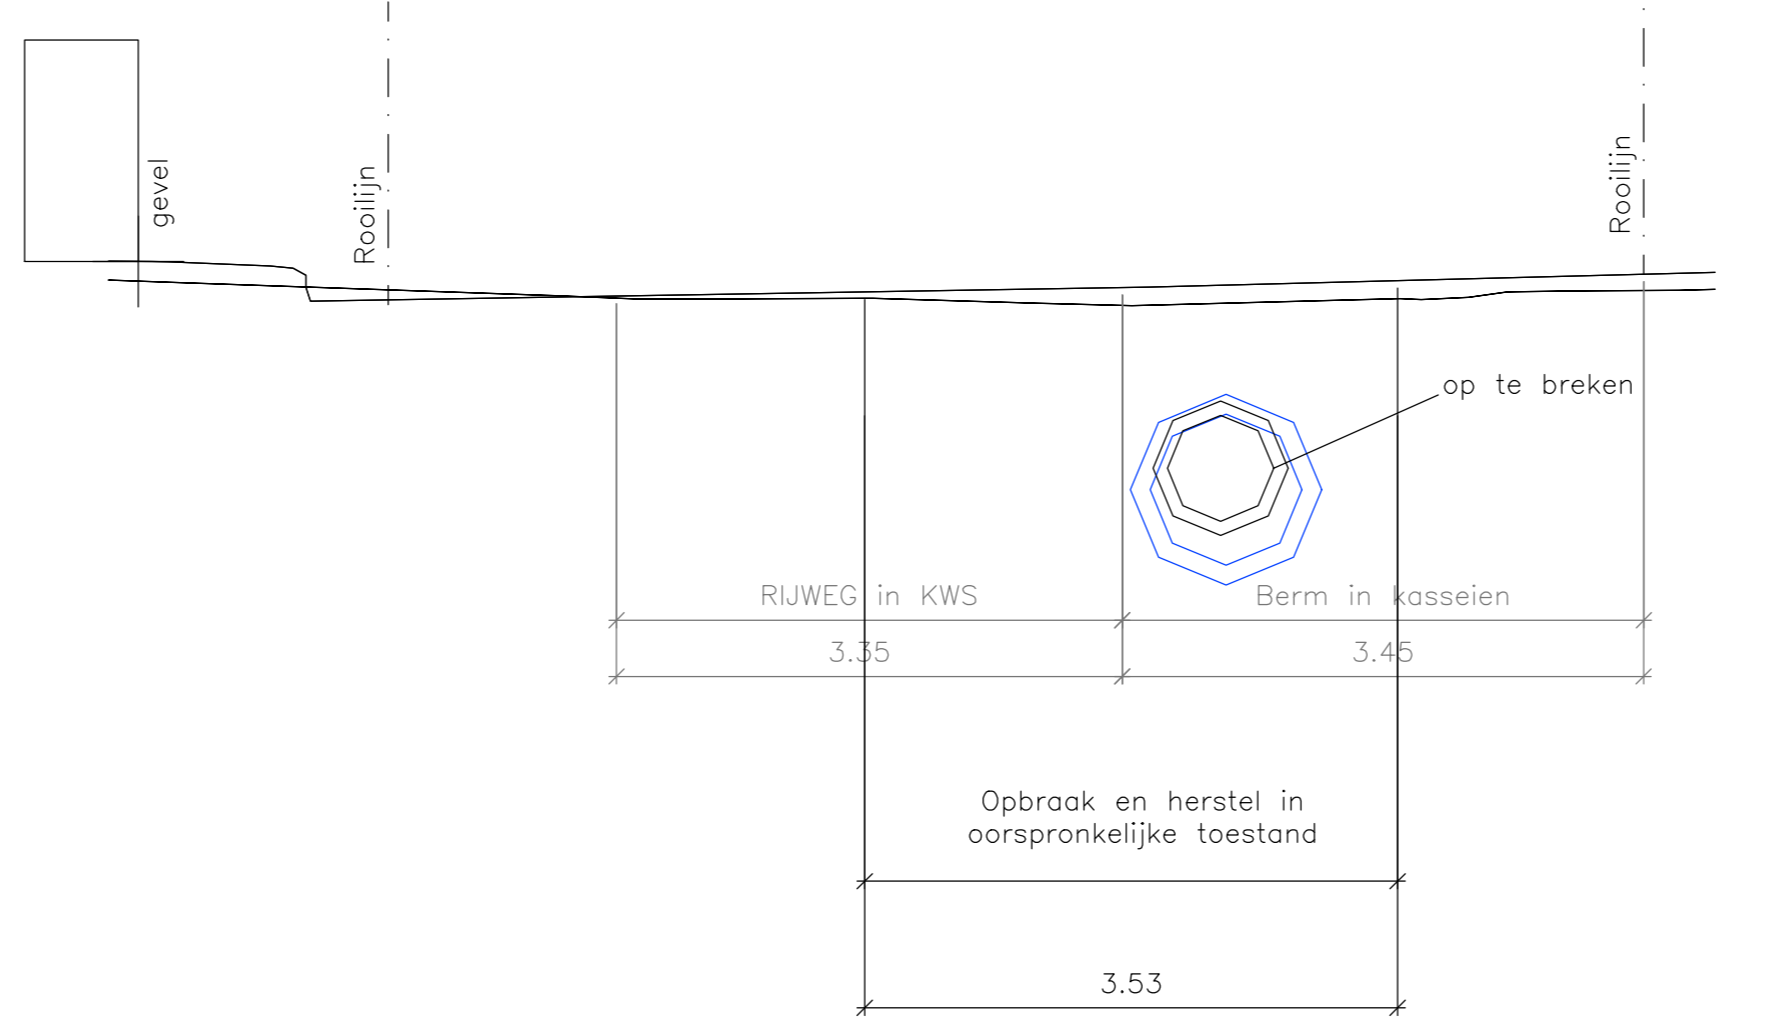



### TYPEDWARSPROFIEL B

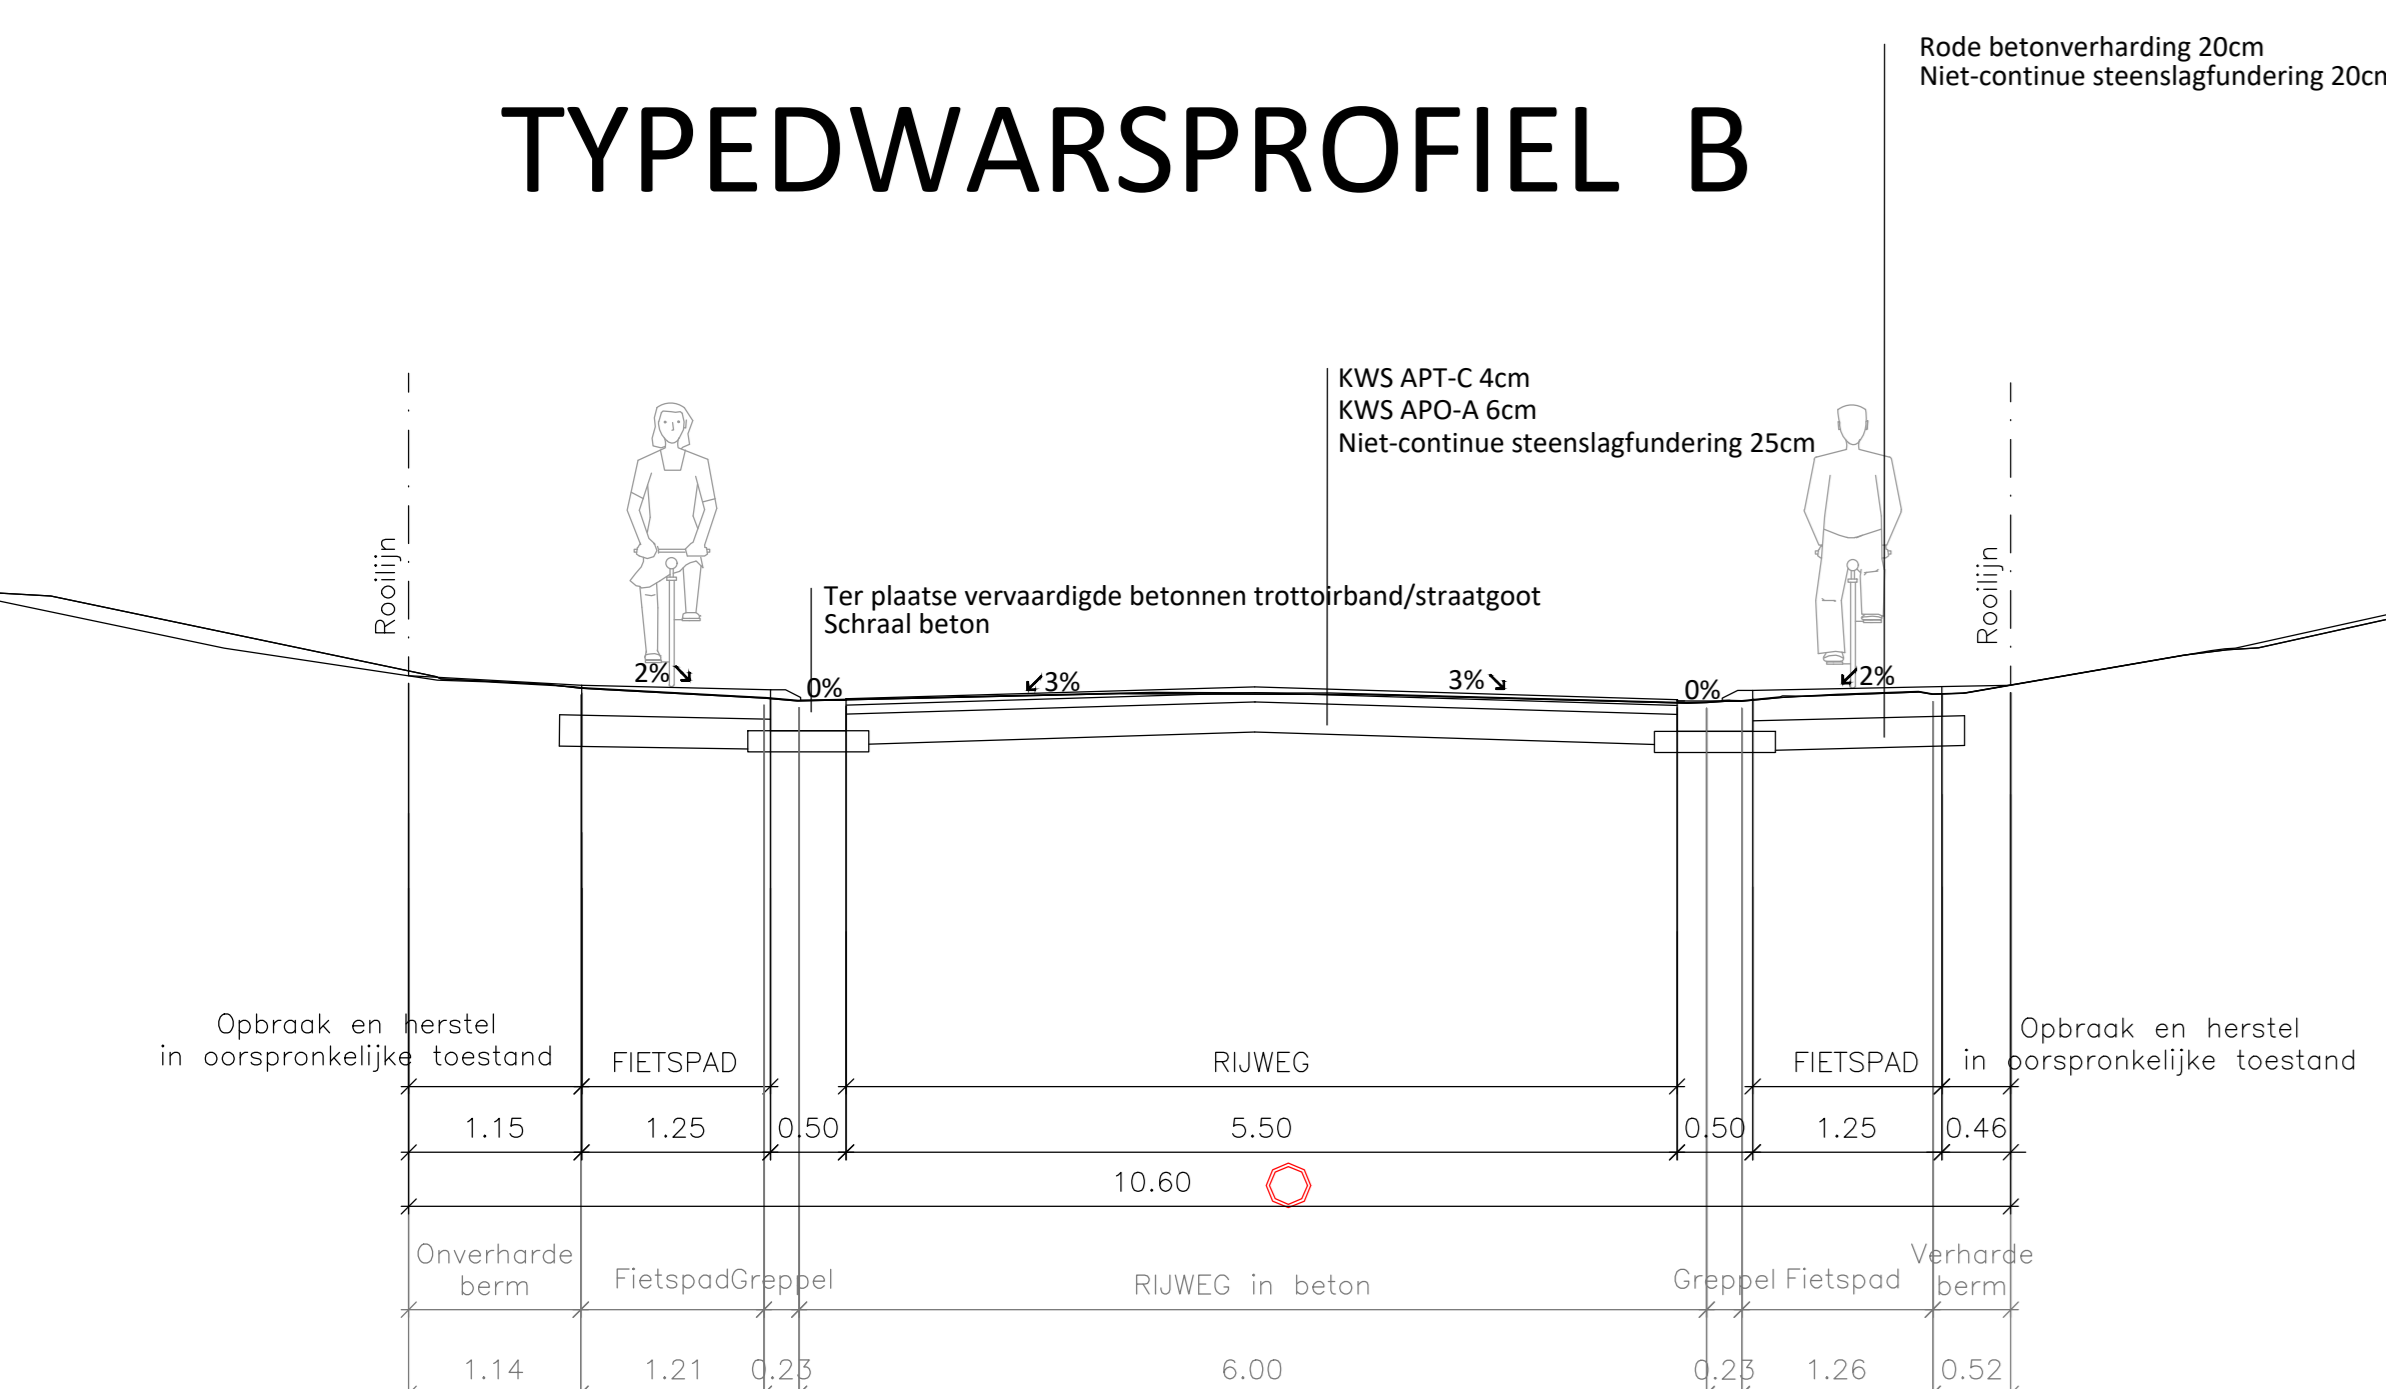

### TYPEDWARSPROFIEL C

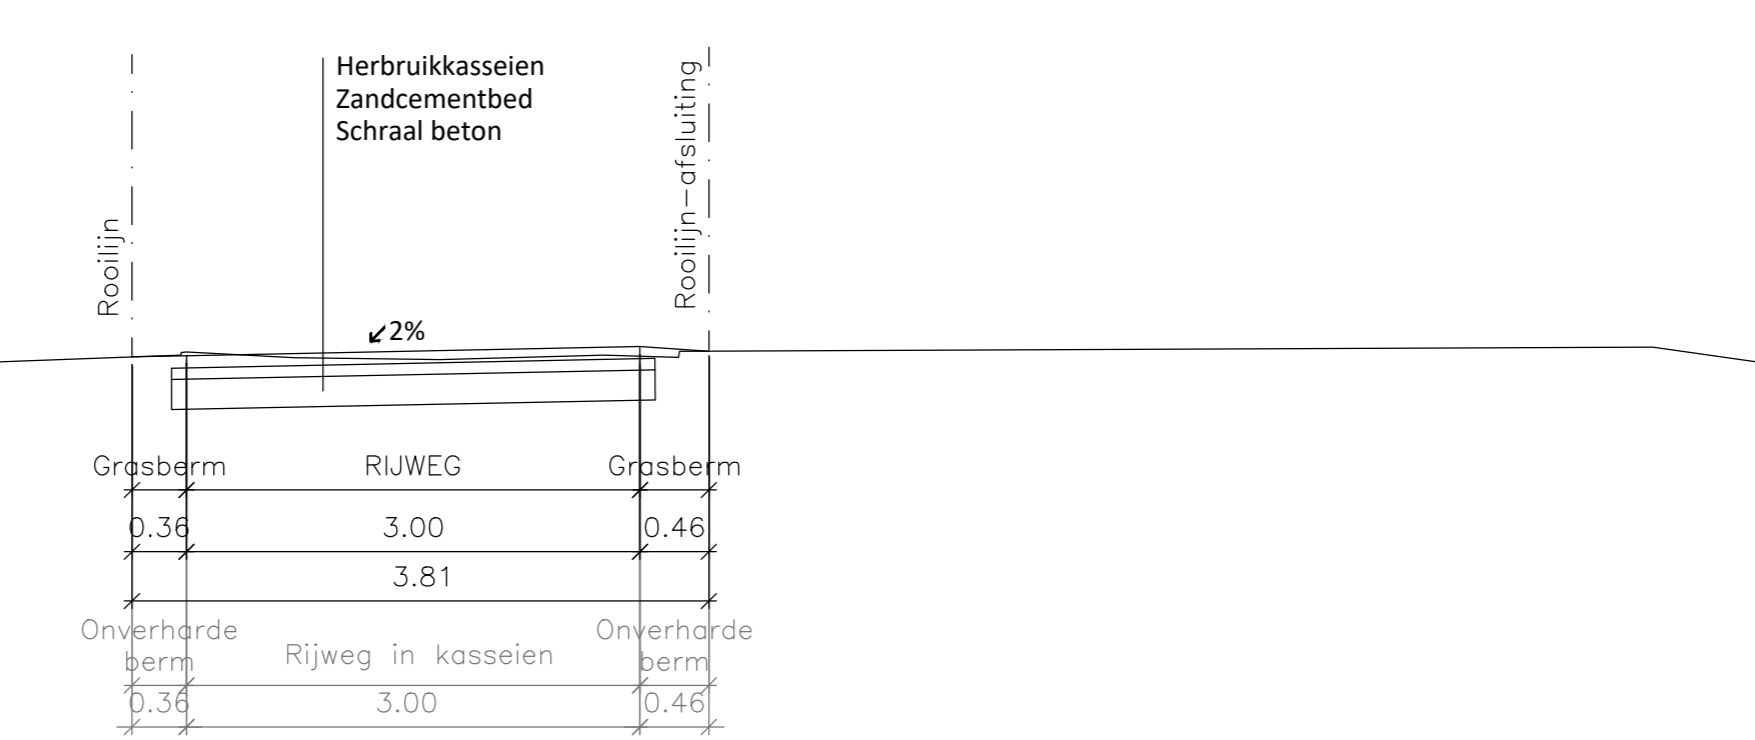

### TYPEDWARSPROFIEL D

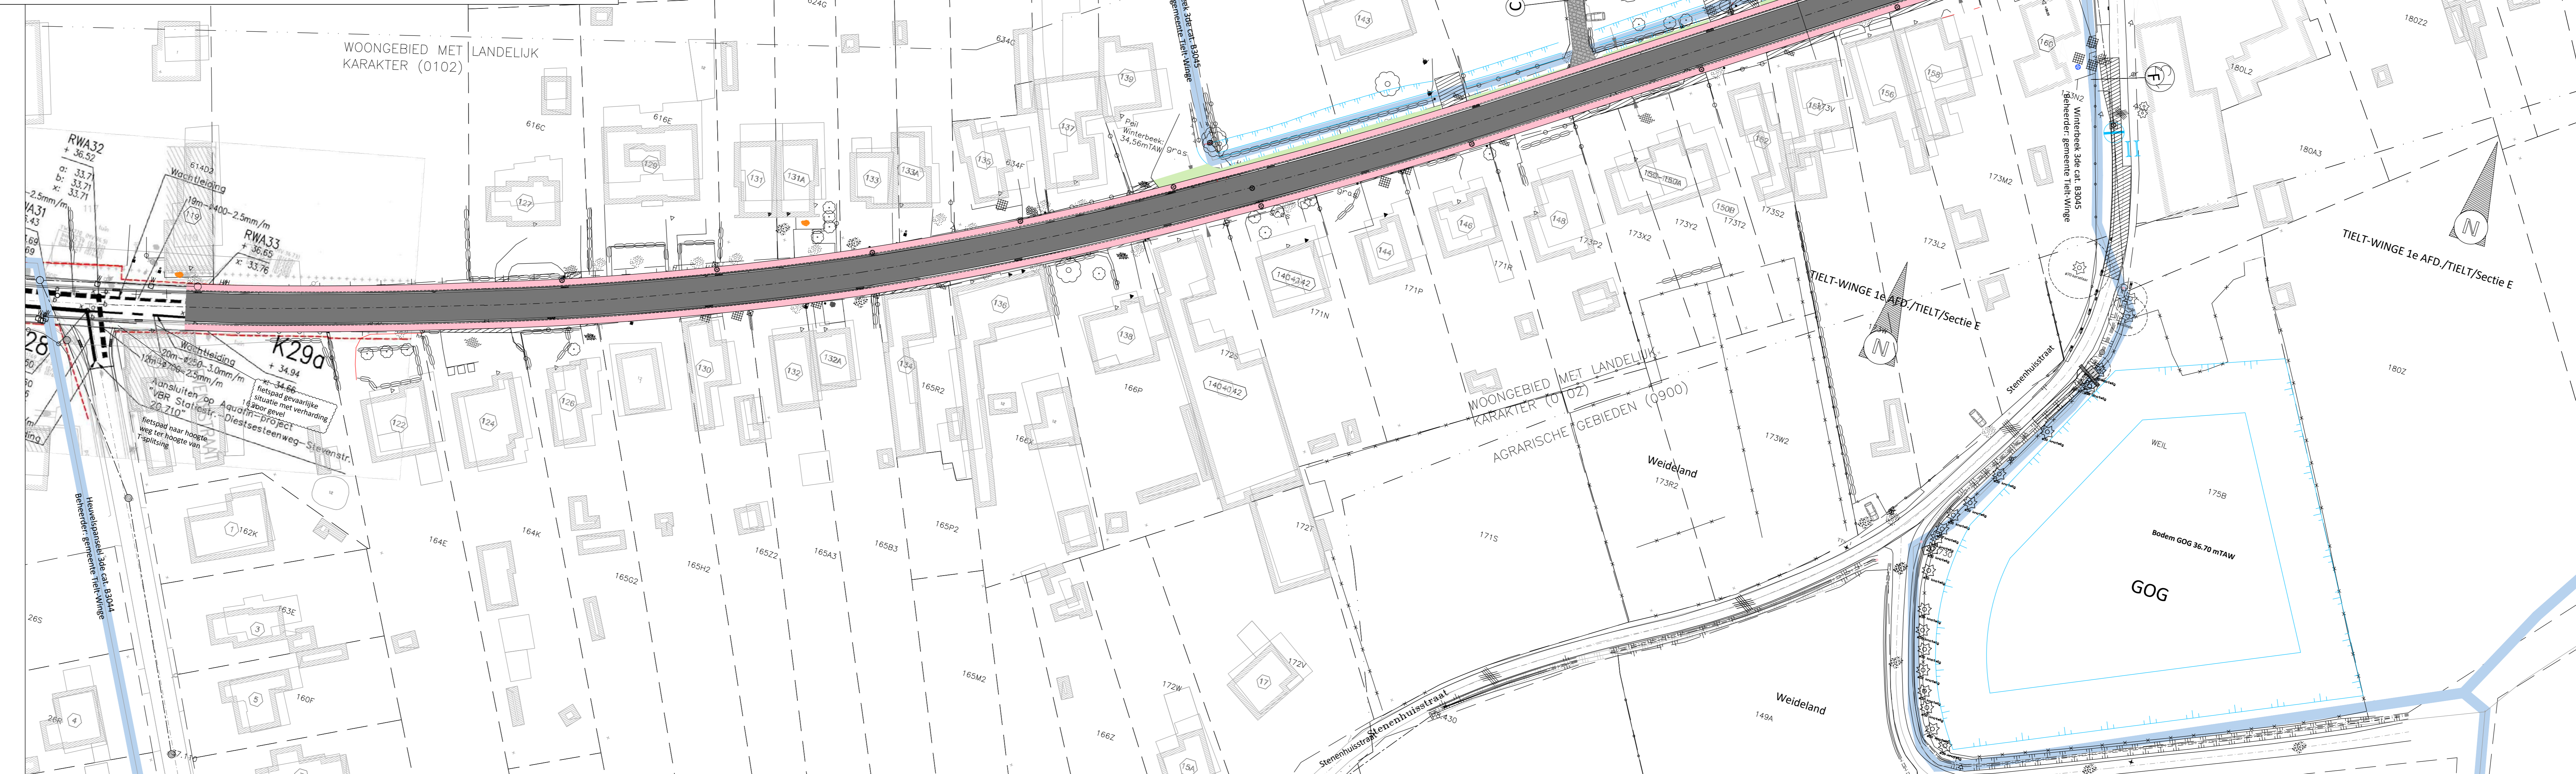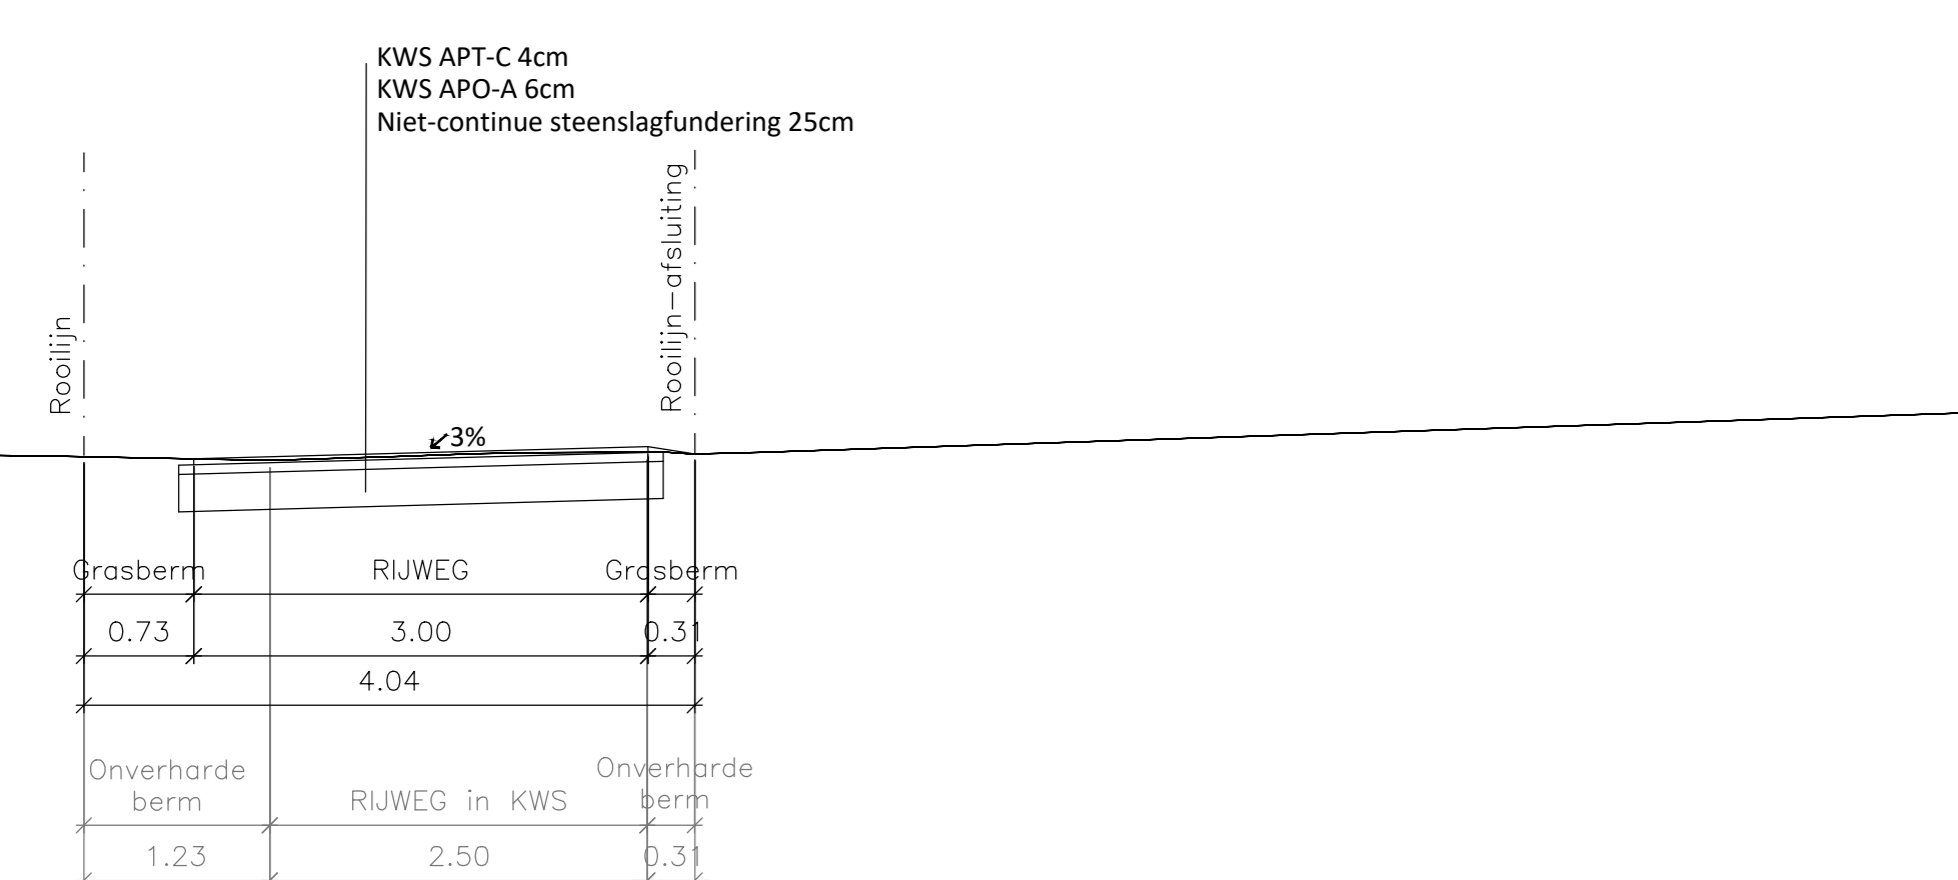

### LIGGINGSPLAN-schaal 1/10.000



### Legende

- KWS-verharding
- KWS met rode epoxy
- Betonnen Fietspad
- Herbruikkasseien
- Groenzone - Gras
- Opbraak en herstel in oorspronkelijke toestand

**BVBA Studiebureau Jonckheere**  
**Wijegingen**  
 1 OF1 opmaak ontwerp versie  
 2 OF2 ontwerp versie  
 3 OF3 ontwerp versie  
 4 OF4 ontwerp versie  
 5 OF5 ontwerp versie  
 6 OF6 ontwerp versie  
 7 OF7 ontwerp versie

Provincie: VL-Brab. Arrondissement: Leuven Gemeente/Stad: Tiet-Wing  
 AARBEIDENDE OVERHEID: MEDEOPDRACHTGEVER MEDEOPDRACHTGEVER  
**fluvius** **Tiet-Wing**  
**Tiet-Wing Sanering Heuvelstraat**  
 PROJECTNUMMER: INFRAK190  
 VORM: GRONDPLAN WEGENIS  
 ACQUIF: PLANNR: 1/1 SCHAAL: 1/500  
 GEMEENTE: Overheid M.E. MEDEOPDRACHTGEVER  
 C.B. 46.1  
 De Projectleider De Bestuurder  
**FLUVIUS** **JONCKHEERE**  
 Manager Kenniscentrum Bioring Regio-ingenieur XAL Bioring