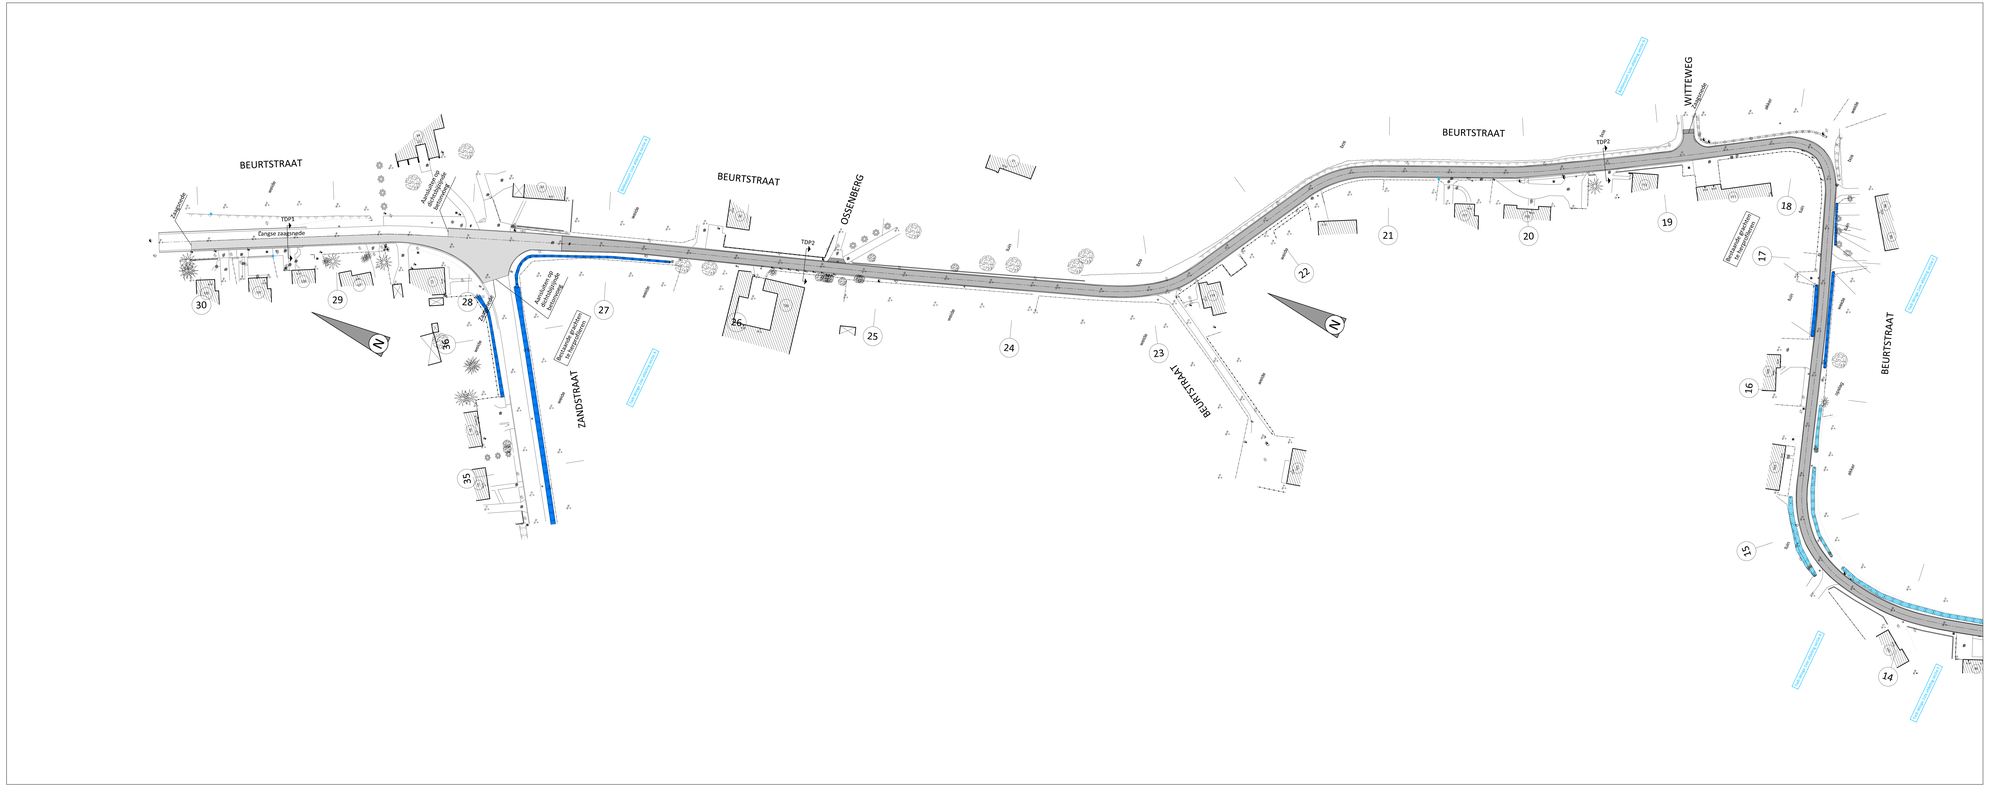
BEURTSTRAAT
BEURTSTRAAT
OSSENBERG
BEURTSTRAAT
WITTEWEG
BEURTSTRAAT
ZANDSTRAAT
BEURTSTRAAT
TDP1
TDP2
TDP2
Zangse zaagsnede
Aansluiting op definitieve asfaltlaag
Aansluiting op definitieve asfaltlaag
Aansluiting op definitieve asfaltlaag