



LIGGINGSPLAN - schaal 1/10.000

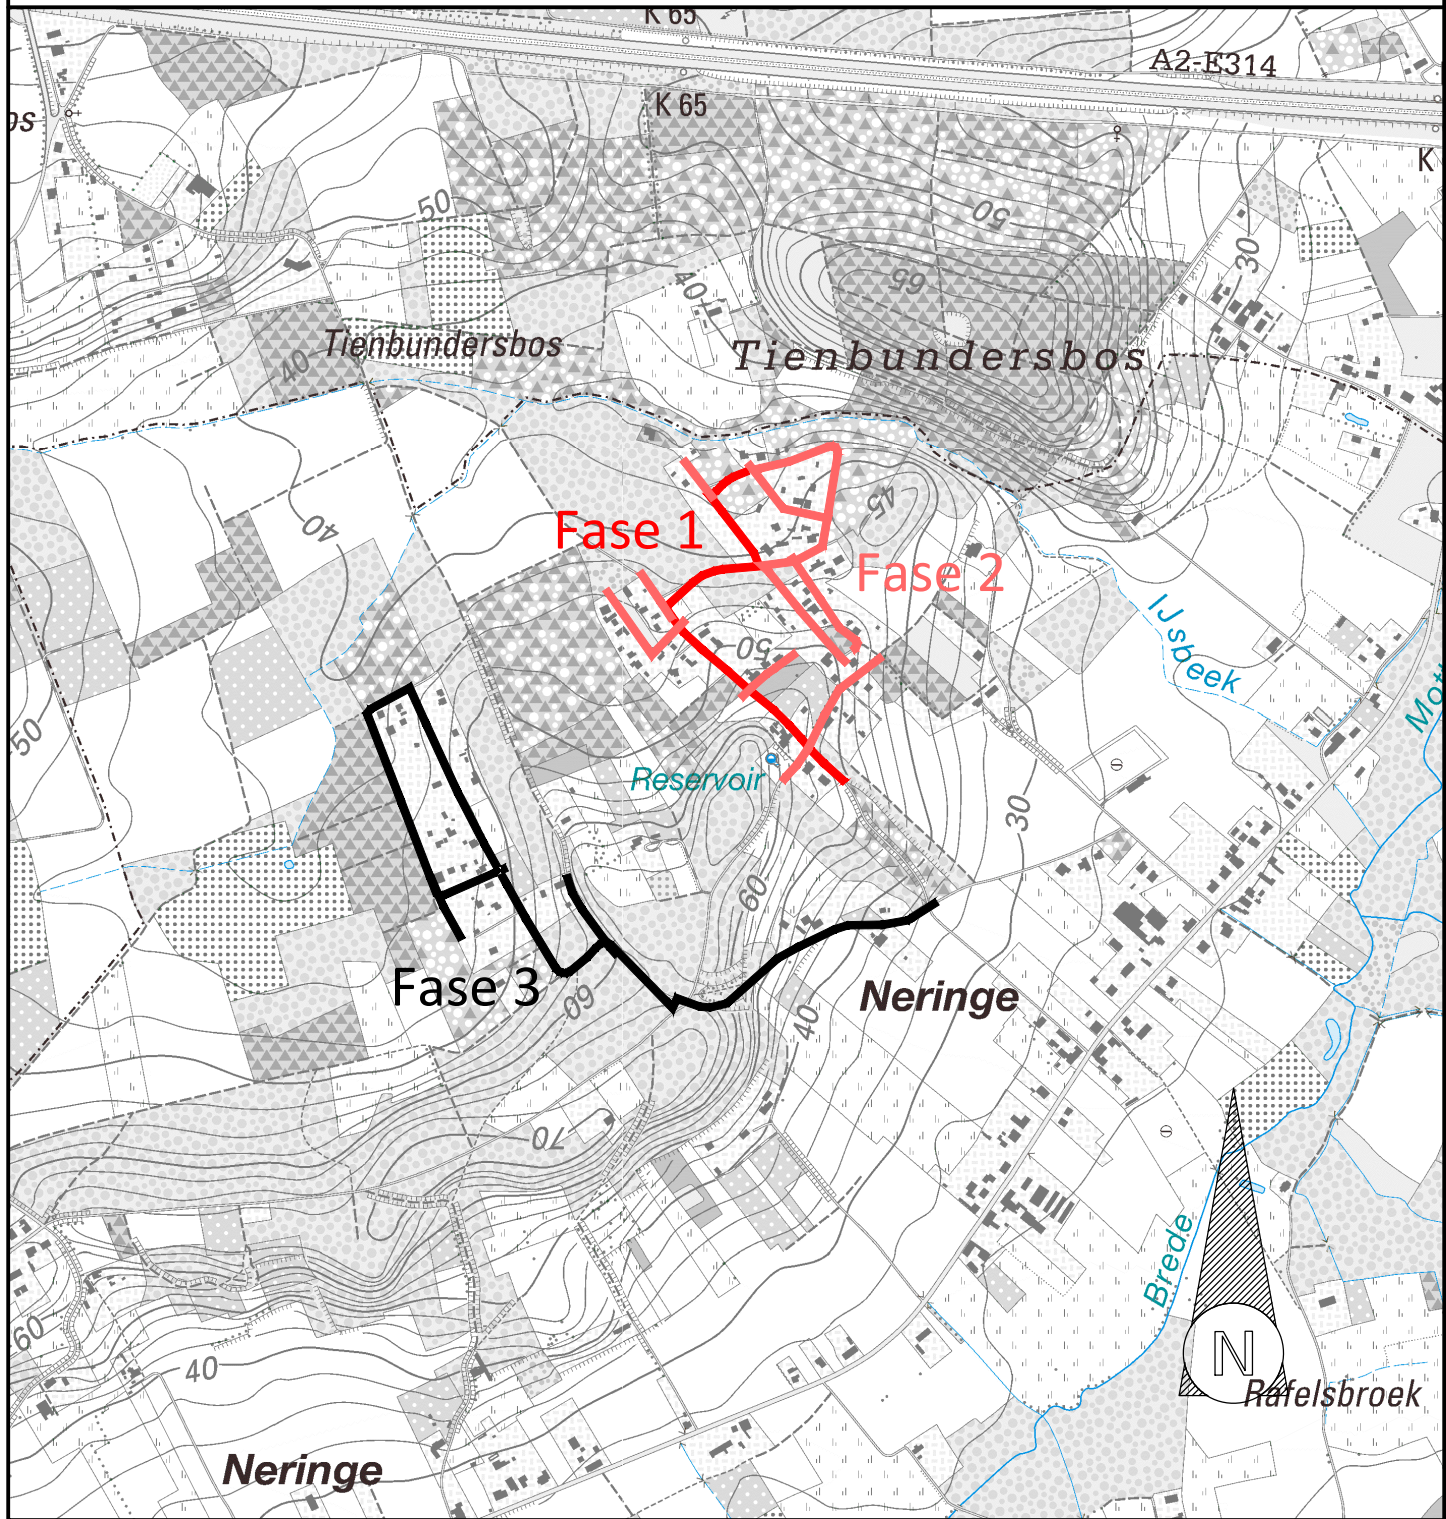


LEGENDE

- Perceelsgrens
- KWS-verharding
- Grasbetontegels
- Betonstraatstenen 220/110/100 - grijs - halfsteensverband met doorlopende voeg loodrecht op de rijrichting
- Opbraak en herstel in oorspronkelijke staat
- Groenzone
- te rooien bomen
- AC
- Acer campestre (Veldesdoorn)
- Ontworpen boom in bestaande nutsleidingsvrije zone.
- Draaicirkel brandweer
- Standaard draaicirkel brandweer (R11-R15), zie simulatie brandweerwag (3m x 7,7m) indien draaicirkel brandweer niet mogelijk
- Simulatie brandweerwag (3m x 7,7m)

TYPEDWARSPROFIEL A
schaal 1/50

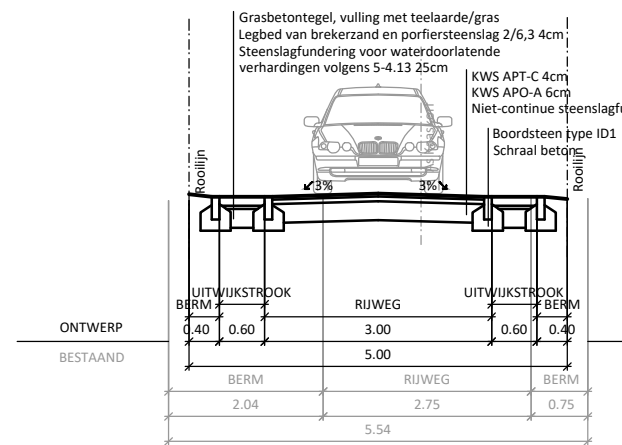

TYPEDWARSPROFIEL B
schaal 1/50

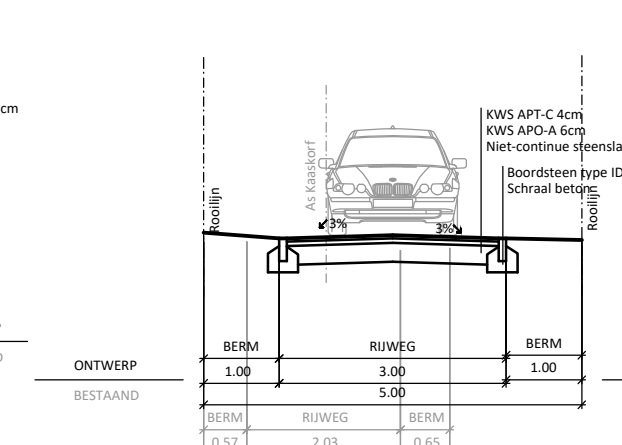

BVBA Studiebureau Jonckheere

	Wijzigingen	Tek.	Datum
2	Wegens	Basisprincipes	SC 17/06/2021
3	Wegens	Basisprincipes toegepast	MI 01/10/2021
4	Wegens	ontwerpsschak n.v.v. uitbreiding brandweer	MI 21/03/2022
5	OF2	Ontwerp	SC 09/01/2024
6	OF2	Ontwerp	SC 29/03/2024
7	OF2	Ontwerp	SC 18/07/2024
8	OF2	Ontwerp	SC 14/01/2025

PROVINCIE: VL. BRABANT | ARRONDISSEMENT: Leuven | GEMEENTE/STAD: Tiel-Winge

AANBESTEDENDE OVERHEID	MEDEOPDRACHTGEVER	MEDEOPDRACHTGEVER
fluvius	TIELT-WINGE	TIELT-WINGE

TIELT-WINGE KAASKORF
FASE 1-2

PROJECTNUMMER FLUVIUS: R4203 / R4712 VMM: E219638 / E219104 SR: 20005	GRONDPLAN
--	-----------

GEMEENTE Gemeentebestuur d.e. 1 C.B.S. d.e. 1	MEDEOPDRACHTGEVER
Burgemeester FLUVIUS	Algemeen directeur BVBA Studiebureau Jonckheere
Manager Kenniscentrum R4203 Regio-ingenieur RAL R4203	Torhoutse Steenweg 378C 6300 Brugge Koen Jonckheere, bestuurder* Beleidsmedewerker JONCKHEERE Telefoonnummer: 056/555 625 E-mail: info@jonckheere.be

GRONDPLAN
Schaal 1/500

