LENGTEPROFIEL

Schalen: lengte: 1/500
hoogte: 1/100

Vergelijkingsvlak
57.00m T.A.W.

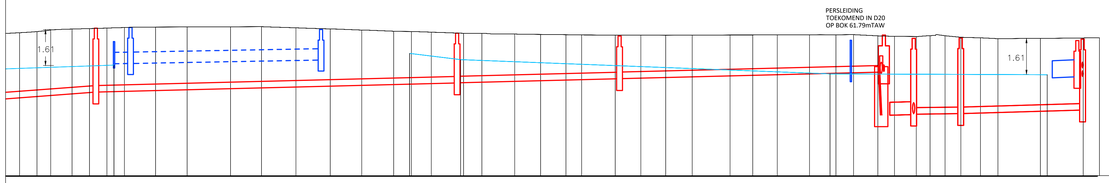

	Profielnummer	
	Tussenafstand	168 m
	Best. hoogte as-weg	
	Ontworpen weghoogten	
BEST	Putnummer	
BEST	Ø en helling	
BEST	Bodemhoogte	
DWA-riolering	Tussenafstand + PutNr	D17 79.92m D18 35.48m D19 57.83m D20 3.94m D22 26.33m
DWA-riolering	Ø en helling	Ø250\5‰ Ø250\5‰ Ø250\5‰ Ø250\6‰ Ø600\26‰
DWA-riolering	Bodemhoogte	60.70 60.70 61.11 61.11 61.30 61.30 59.71 59.71 59.74 59.74 61.40 61.38
DWA-riolering	Max. Hydr. Peil	
DWA-riolering	Legkarakteristieken	
RWA-riolering	Tussenafstand + PutNr	40.55m KM9 41.71m R16 11.42m 82.84m STUW3 48.70m
RWA-riolering	Ø en helling	gracht 0.70% Ø400\2‰ Ø400\4‰ gracht 2.43% gracht 0.77% gracht 0.07%
RWA-riolering	Bodemhoogte	61.88 62.02 62.17 62.41 62.13 61.40 61.46
RWA-riolering	Max. Hydr. Peil	
RWA-riolering	Legkarakteristieken	

LIGGINGSPLAN.

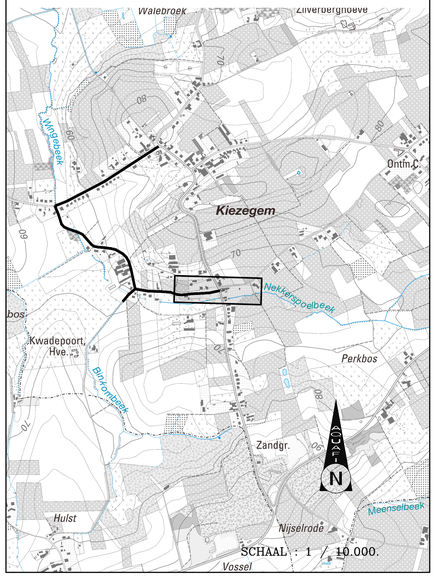

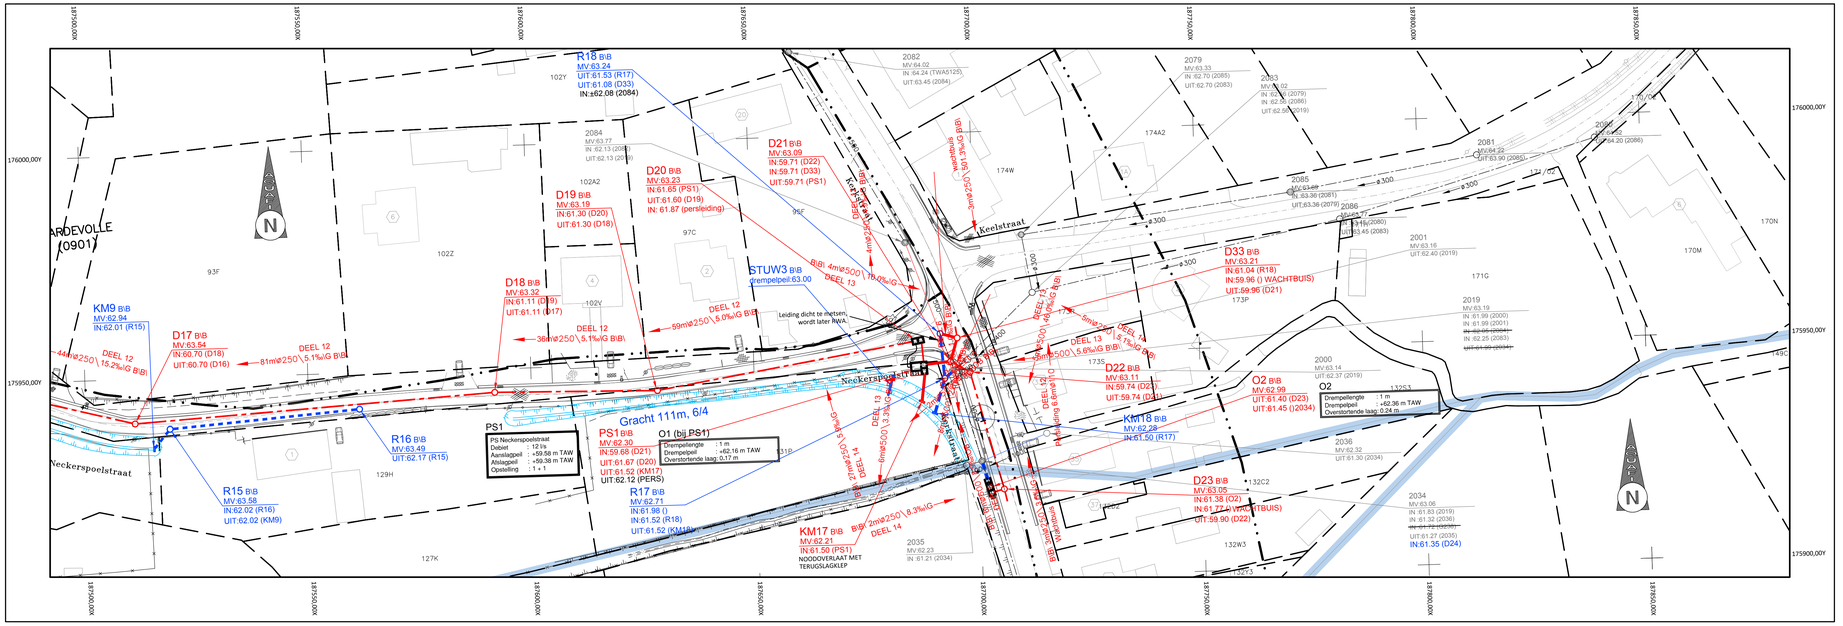

Aquafin NV
Dijkstraat 8
2630 Aartselaar
Tel.: 03 450 45 11
www.aquafin.be

Provincie: VLAAMS-BRABANT

Stad/Gemeente: TIELT-WINGE

Projectnaam: Verbindingsriolering Kiezegem

Projectnummer: 22 420

Titel: **Ontwerpplan riolerings- en collectorwerken**

NECKERSPOELSTRAAT - KERKSTRAAT - KEELSTRAAT

Bouwheer: Aquafin, Dirk De Waele, Directeur Infrastructuur

Studiebureau: BVBA Studiebureau Jonckheere, Koningin Astridlaan 134/5, 8200 Brugge, Koen Jonckheere, Jaklvoerder, Beëdigd landmeter LAND/40153, tel.: 050/40 00 90, email: info@studiebureaujonckheere.be

Gemeente

Aannemer

Plannummer: 22 420/1-1-1.7/7

Nr.	Datum.	Historiek	
1	15/10/2018	Ontwerpfase 1	EB
2	18/06/2019	Aanpassingen Ontwerpfase 1	JM

Schaal: 1/500

Plan opp.: 0.69m²

Dossiernummer studiebureau: 9655