DP 1

Horizontale schaal 1/100
Vertikale schaal 1/100
Vergelijkingsvlak 35.00m T.A.W.

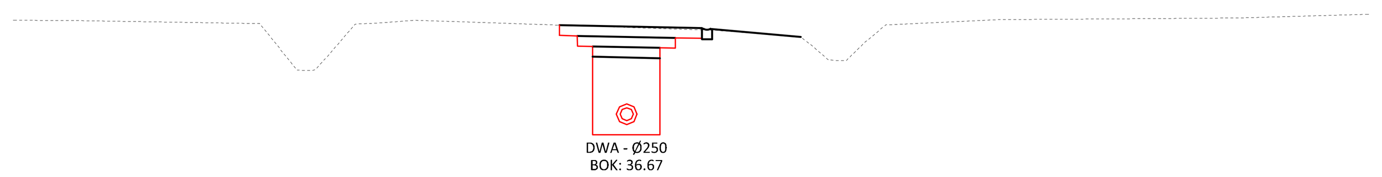

Bestaande Hoogte	38.61 38.60 38.58 38.57 38.55 37.64 38.48 38.60 38.59 38.55 38.52 38.48 38.45 38.42 38.34 38.02 38.27 38.55 38.60 38.63 38.64 38.64 38.65 38.66 38.68 38.71
Ontworpen Hoogte	38.52 38.46 38.44 38.29
Tussenafstand	2.75 0.20 1.71

DP 2

Horizontale schaal 1/100
Vertikale schaal 1/100
Vergelijkingsvlak 35.00m T.A.W.

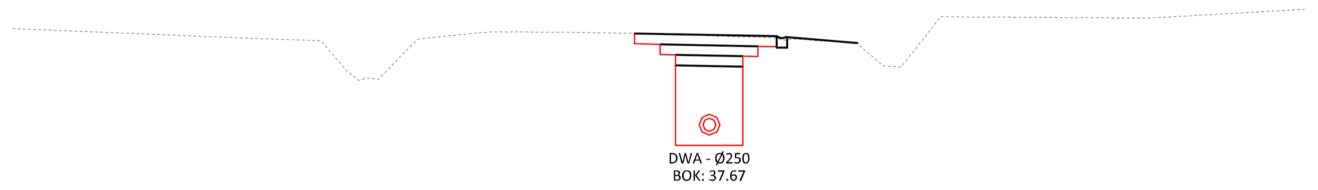

Bestaande Hoogte	39.66 39.62 39.57 39.53 39.49 39.45 39.34 38.68 39.47 39.58 39.59 39.58 39.56 39.53 39.50 39.45 39.39 38.92 39.89 39.88 39.87 39.87 39.86 39.92 39.98
Ontworpen Hoogte	39.56 39.51 39.49 39.38
Tussenafstand	2.75 0.20 1.36

DP 3

Horizontale schaal 1/100
Vertikale schaal 1/100
Vergelijkingsvlak 35.00m T.A.W.

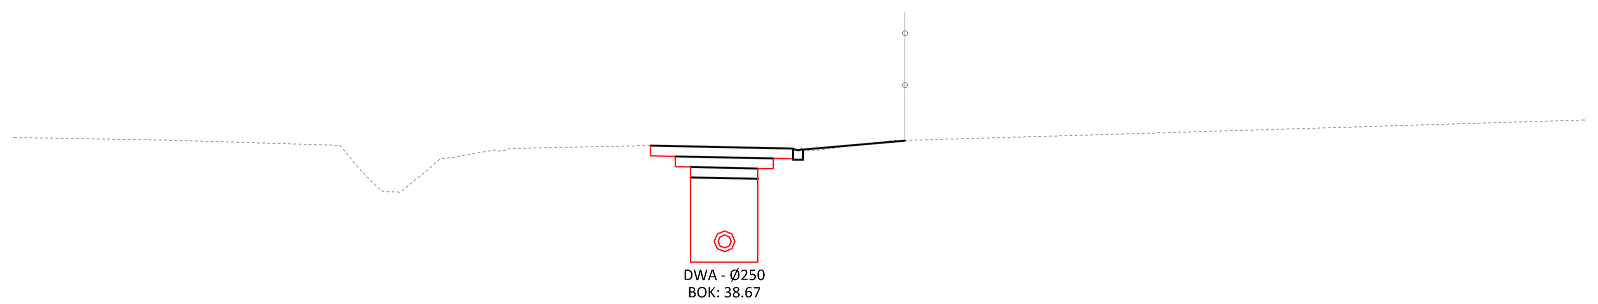

Bestaande Hoogte	40.80 40.78 40.77 40.75 40.72 40.69 40.64 39.75 40.40 40.56 40.61 40.63 40.65 40.62 40.60 40.56 40.67 40.75 40.78 40.81 40.84 40.87 40.90 40.93 40.96 40.99 41.02 41.05 41.08 41.11 41.14
Ontworpen Hoogte	40.65 40.60 40.58 40.74
Tussenafstand	2.75 0.20 1.97

DP 4

Horizontale schaal 1/100
Vertikale schaal 1/100
Vergelijkingsvlak 38.00m T.A.W.

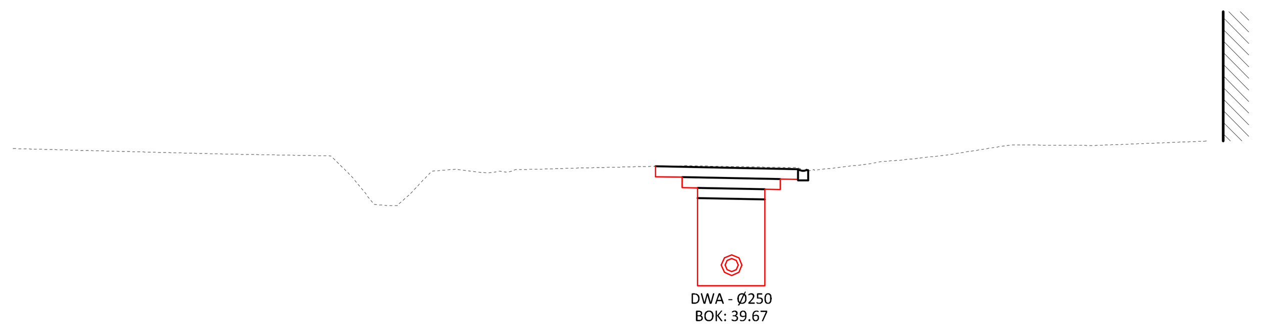

Bestaande Hoogte	42.04 42.01 41.99 41.96 41.94 41.92 41.63 40.95 41.64 41.61 41.66 41.69 41.71 41.71 41.70 41.63 41.74 41.86 41.99 42.12 42.12 42.13 42.17
Ontworpen Hoogte	41.71 41.65 41.63
Tussenafstand	2.75 0.20

DP 5

Horizontale schaal 1/100
Vertikale schaal 1/100
Vergelijkingsvlak 38.00m T.A.W.

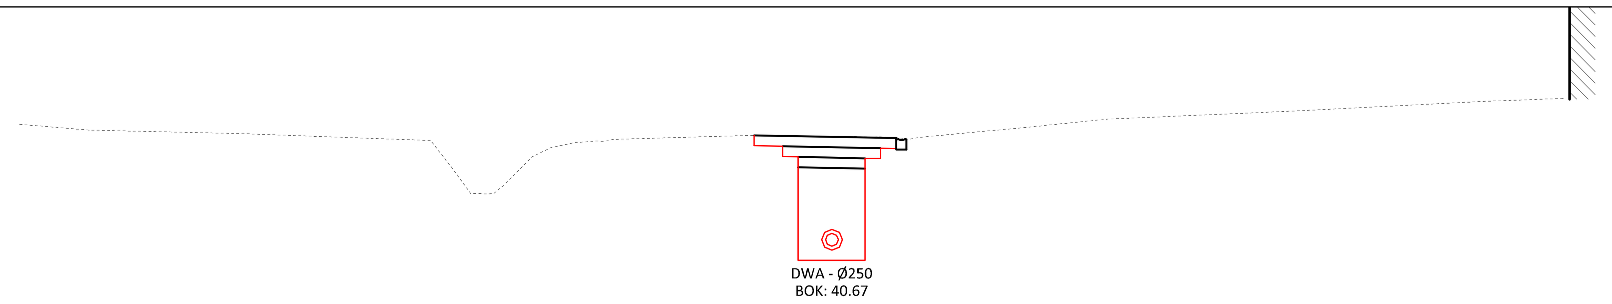

Bestaande Hoogte	43.01 42.93 42.90 42.87 42.85 42.82 42.78 42.74 42.39 41.72 42.54 42.70 42.76 42.79 42.82 42.80 42.79 42.74 42.85 42.94 43.04 43.14 43.18 43.22 43.27 43.31 43.36 43.41 43.47 43.50
Ontworpen Hoogte	42.82 42.76 42.74
Tussenafstand	2.75 0.20

DP 6

Horizontale schaal 1/100
Vertikale schaal 1/100
Vergelijkingsvlak 40.00m T.A.W.

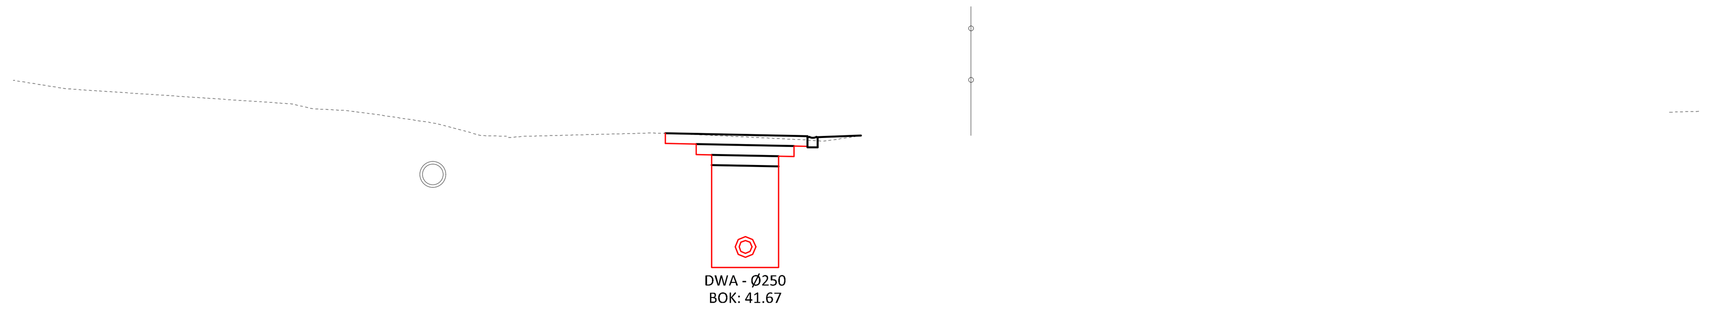

Bestaande Hoogte	44.92 44.82 44.75 44.68 44.62 44.51 44.41 44.27 44.07 43.92 43.96 43.98 44.00 43.95 43.90 43.85
Ontworpen Hoogte	44.00 43.94 43.92 43.95
Tussenafstand	2.75 0.20 0.84

DP 7

Horizontale schaal 1/100
Vertikale schaal 1/100
Vergelijkingsvlak 40.00m T.A.W.

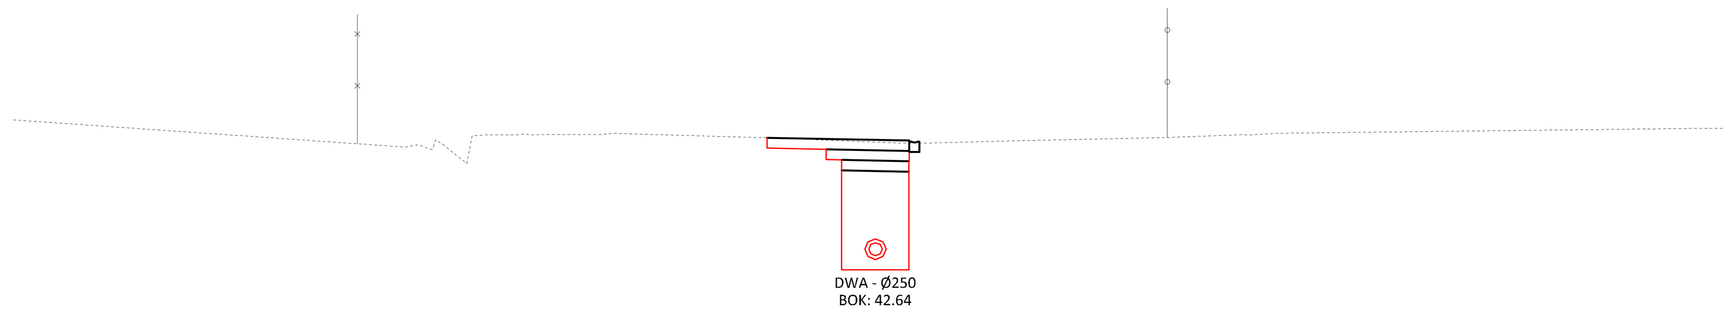

Bestaande Hoogte	45.23 45.16 45.09 45.02 44.95 44.88 44.81 44.74 44.58 44.98 44.98 45.00 44.98 44.95 44.92 44.88 44.84 44.82 44.84 44.87 44.89 44.91 44.94 44.97 45.01 45.02 45.03 45.05 45.06 45.07 45.08 45.09 45.10
Ontworpen Hoogte	44.92 44.87 44.85
Tussenafstand	2.75 0.20

DP 8

Horizontale schaal 1/100
Vertikale schaal 1/100
Vergelijkingsvlak 40.00m T.A.W.

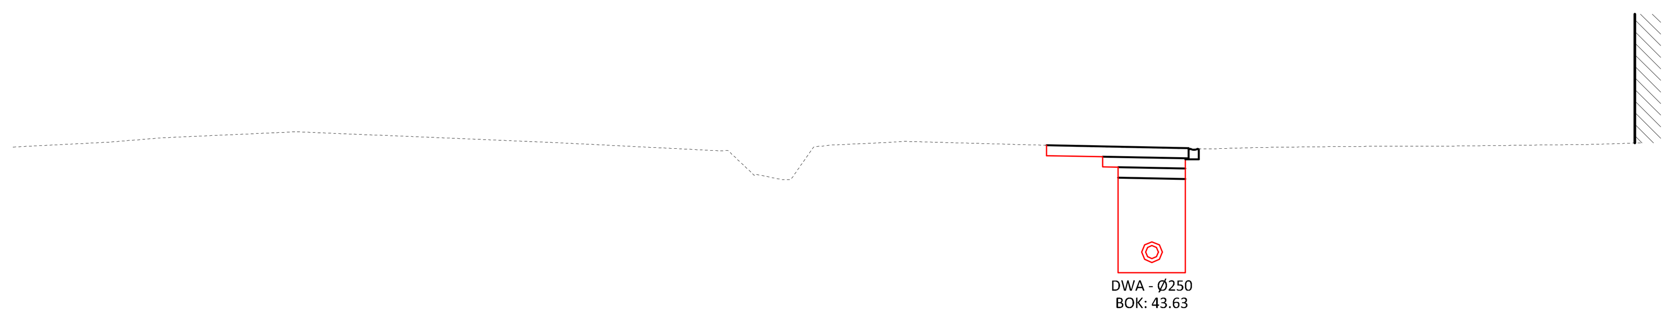

Bestaande Hoogte	45.84 45.90 45.97 46.02 46.06 46.06 46.02 45.98 45.94 45.90 45.85 45.80 45.75 45.57 45.16 45.84 45.88 45.88 45.85 45.82 45.79 45.77 45.75 45.78 45.79 45.80 45.80 45.81 45.82 45.83 45.85
Ontworpen Hoogte	45.82 45.77 45.75
Tussenafstand	2.75 0.20

VESTIGING ANTWERPEN
Roderveldlaan 1, 2600 Antwerpen
tel: 03/221 55 00
fax: 03/221 55 01
Email: info.be@anteagroup.com
www.anteagroup.be

Antea Group is gecertificeerd volgens ISO9001

Opdrachtgever: Fluvius
Koning Albert II-laan 37,
1030 Brussel

Provincie Vlaams-Brabant
Gemeente Tielt-Winge en gemeente Bekkevoort
Aansluiten woningen Beurtstraat

AANBESTEDING

DWARSPROFIELEN 1/5

Beurtstraat (DP1 tem DP8)

Bouwheer :
Fluvius
Koning Albert II-laan 37,
1030 Brussel

Peter Janssens
Gebiedsingenieur riolering

Gezien en goedgekeurd door de ....
in vergadering van

Kurt Yskout
Algemeen directeur

Rudi Beeken
Burgemeester

Opgesteld door Antea Group

Toon Biesemans
Projectleider infrastructuur

Thierry Hermans
Projectmanager infrastructuur

AANGEBRACHTE WIJZIGINGEN

INDEX	GET.	AARD	DATUM
A	FMI	Opmaak	2014-10-13
B	NN	Voorontwerp	2015-01-15
C	VMA	Grondmechanisch Onderzoek	2015-06-25
D	KVL	OF2 - opmaak	2016-08-22
E	ISH	Indiening OF2	2016-08-26
F	KVL	Aanbesteding - indiening ifv Raad van Bestuur Infrax	2017-01-31
G	LFR	Aanbesteding - herindiening ifv Raad van Bestuur Infrax	2017-04-20
H	SBE	Aanbesteding - herindiening	2019-08-30
I	SBE	Aanbesteding - aanpassing rioleringsontwerp nav. coordinatievergadering nutsmaatschappijen dd. 20/08/2019	2019-10-04
J	EJA	Herindiening aanbestedingsdossier	2023-04-12

Dos. nr. Antea Group:	228460
Dos. nr. INFRAX:	R/002655
Dos. nr. VMM:	B215261
Plan nr:	7.1
Schaal:	1/100
Planopp.	0.75m²
Gemeten:	-
Bestand:	228460-5000_AANB_MEDIA.dwg

T:\R228000\INF\228460\5\2284605000\05 - Aanbesteding\228460-5000_AANB_MEDIA.dwg