



# Typedwarsprofiel D: Roeselberg

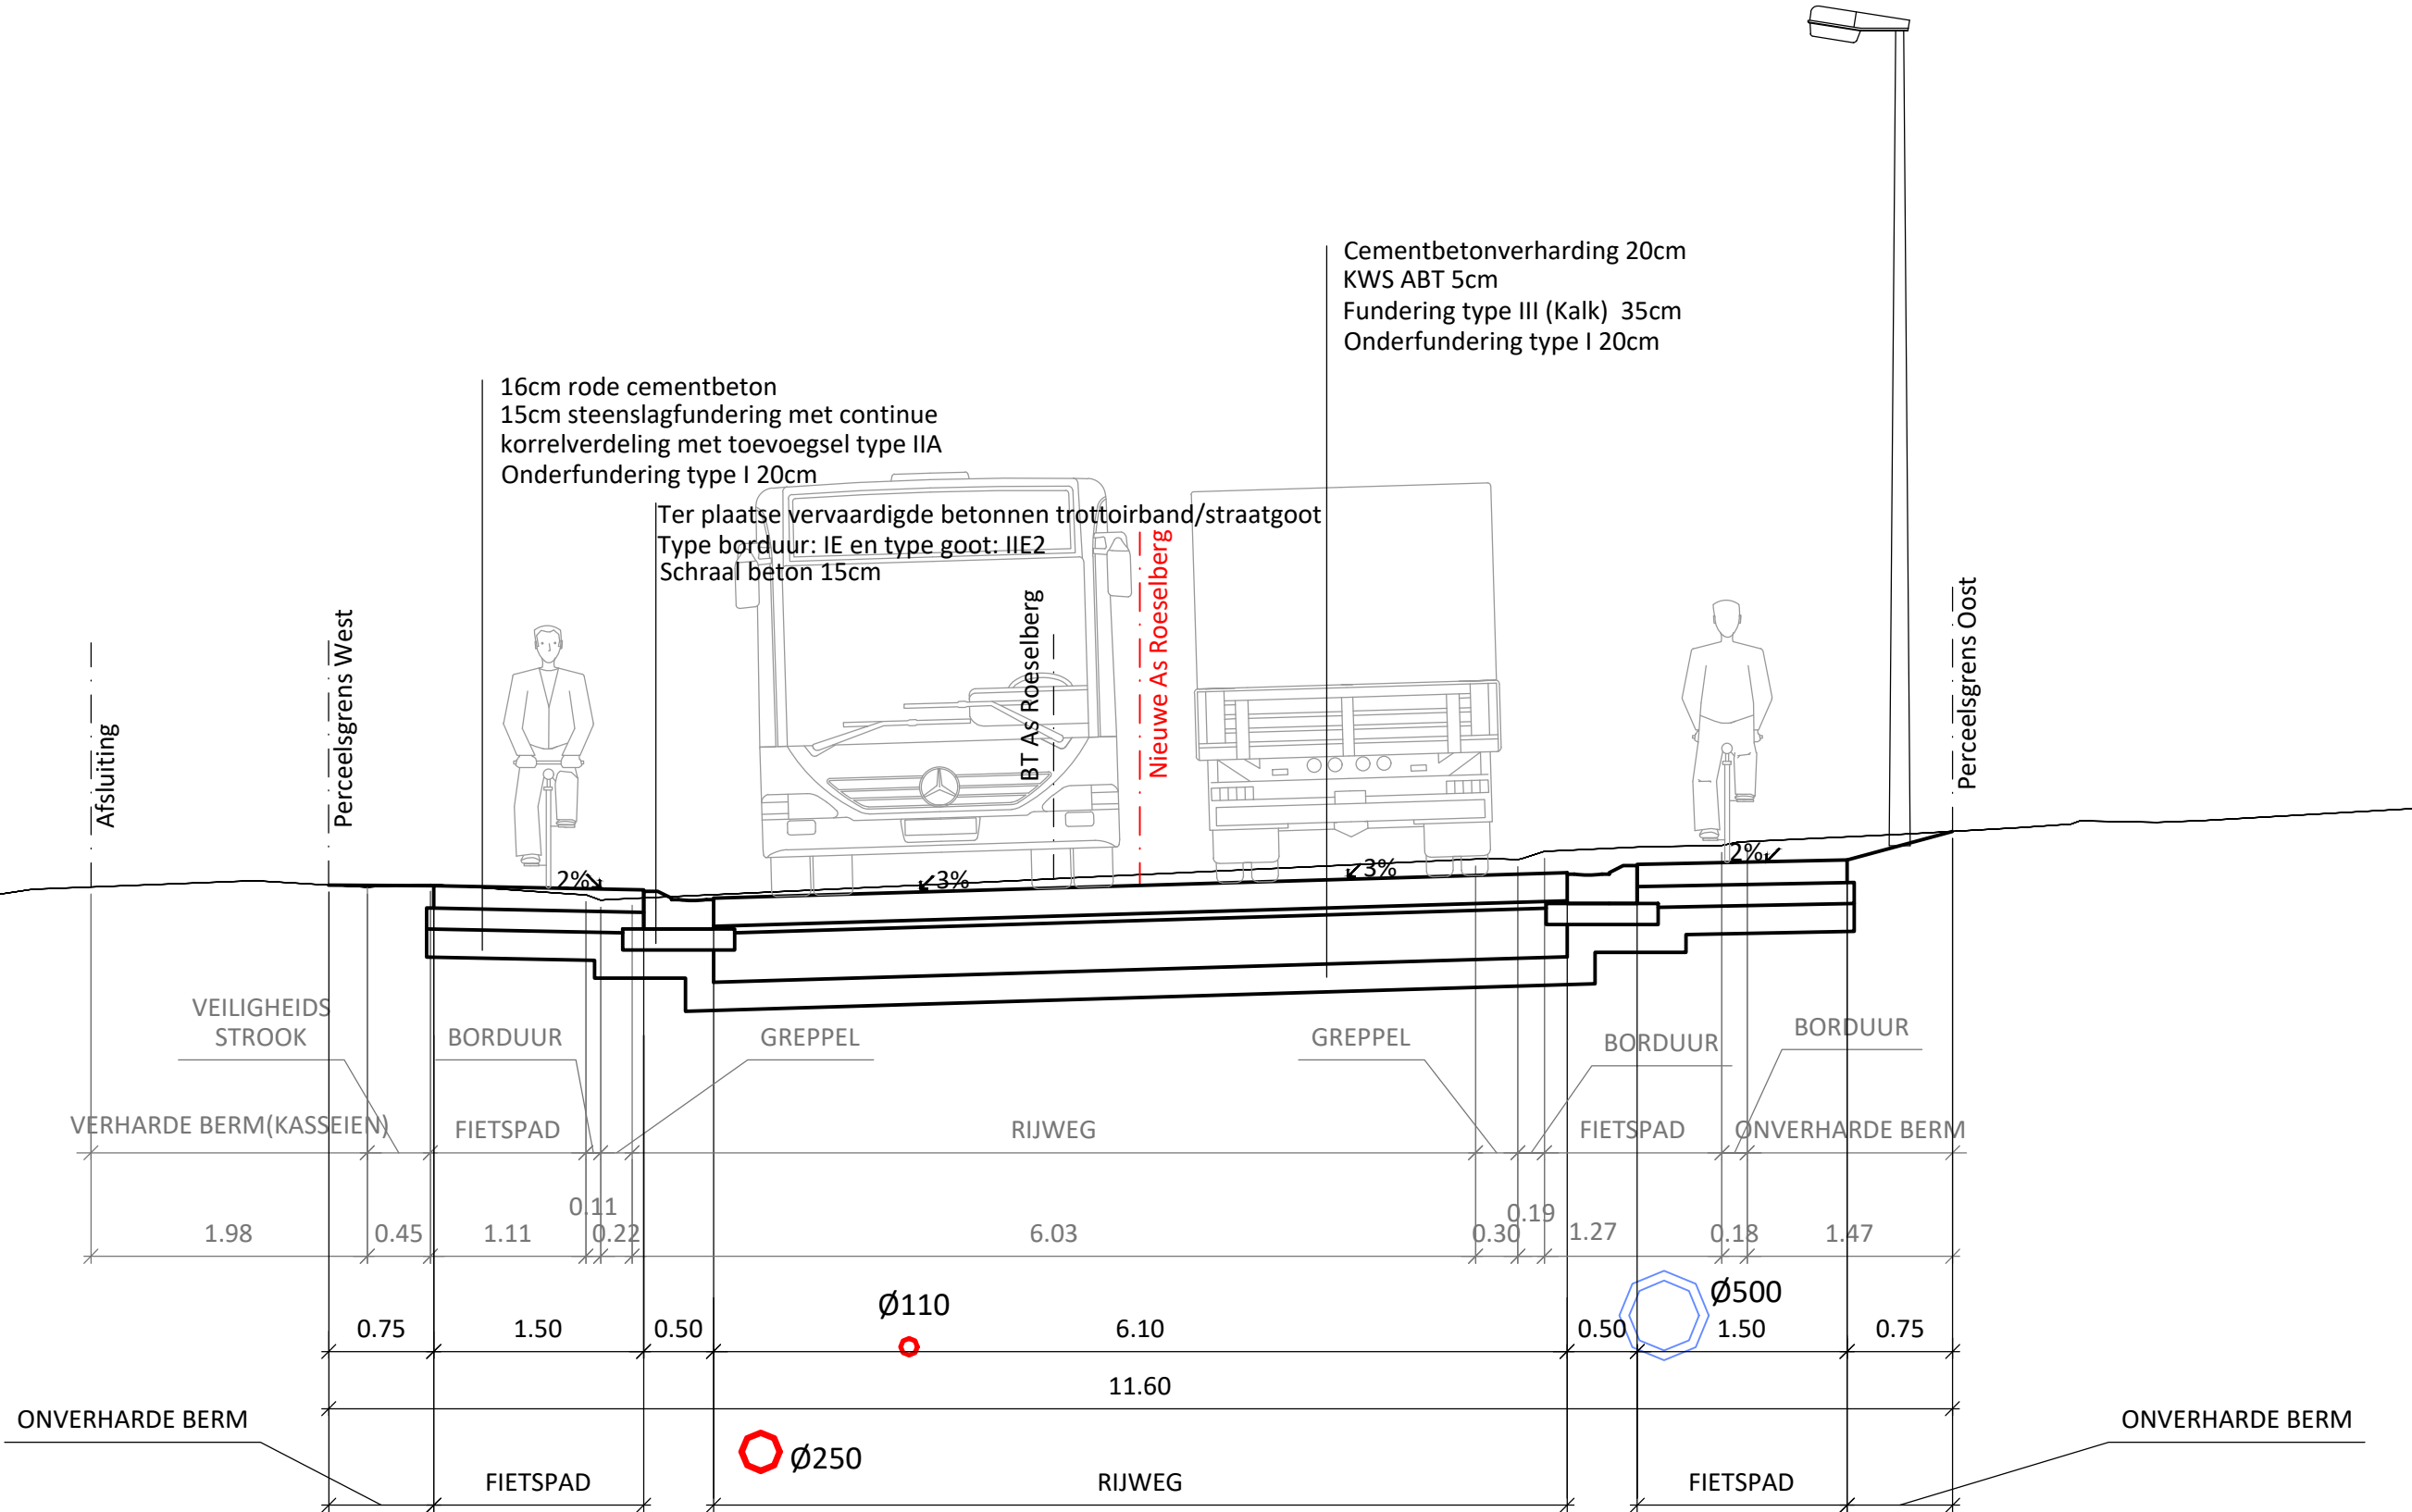

 Dijkstraat 8 2630 Aartselaar Tel.: 03/ 450 45 11 Fax.: 03/ 458 30 20	TYPE-DWARSPROFIEL	Plannummer 22947/1/ -1-2.4/4
	22947 :TIELT-WINGE Aansluiten Houwaart op Sint-Joris-Winge	Schaal 1/50