



TYPE DWARSPROFIEL TDP1

schaal: 1/50

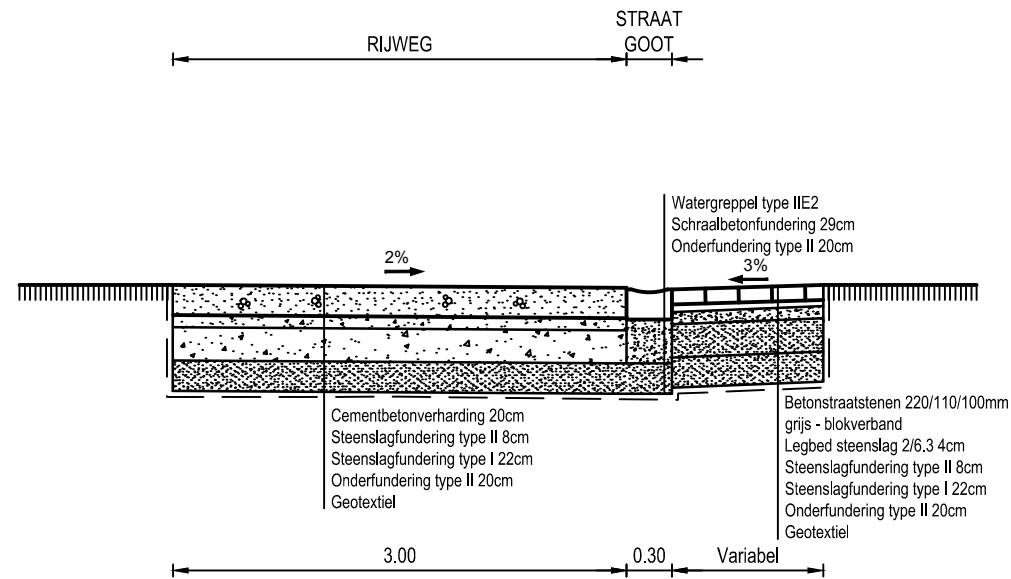



TYPE DWARSPROFIEL TDP2

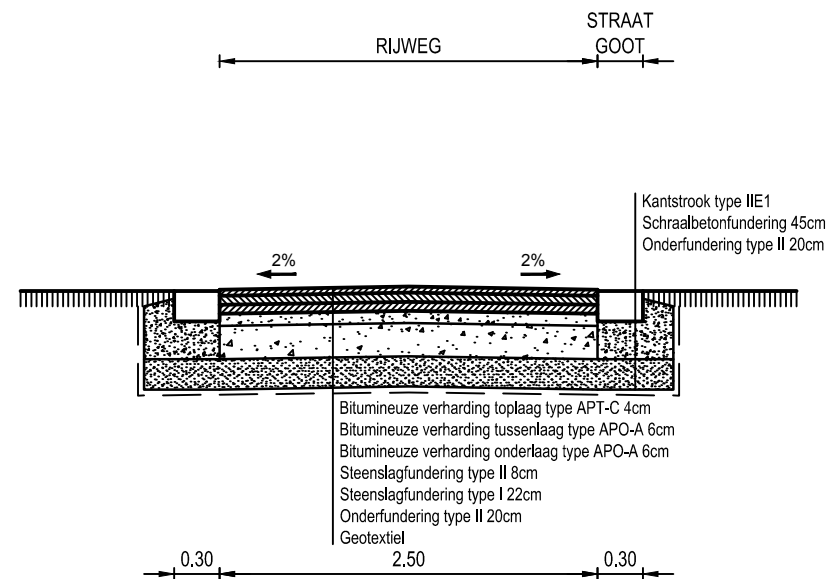schaal: 1/50



A	28-03-2022	ONTWERPFASE 2
Nr	Datum	Historiek

 Dijkstraat 8 2630 Aartselaar Tel.: 03/ 450 45 11 Fax.: 03/ 458 30 20	Provincie : VLAAMS-BRABANT Stad/Gemeente : LUBBEEK			
	Projectnummer : 23.149 Projectnaam : VERBINDINGSRIOLERING SINT-GERTRUDENDRIES			
Nummer : 23.149/01/20- 1-11.1/1	Titel : TYPEDWARSPROFIEL TDP1 EN TDP2			
NV Aquafin Gezien en goedgekeurd	Studiebureau SWECO  vestiging Brussel Arenbergstraat 13, bus 1 B-1000 Brussel T +32 2 383 06 40 F +32 2 513 44 52 www.swecobelgium.be Team Manager Tim Vereertbrugghen Project Leider Lore Roels	Aannemer	Stad/Gemeente	Schaal: 1/50 Opp.: 0.06m2 Dossier nr. 08870445
Directeur infrastructuur Ing. D. De Waele				