TYPE DWARSPROFIELEN

Type dwarsprofiel A

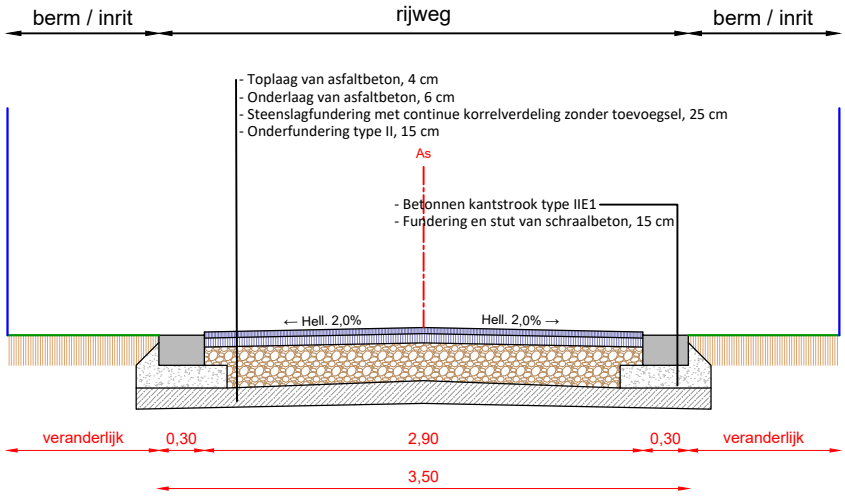

Type dwarsprofiel B

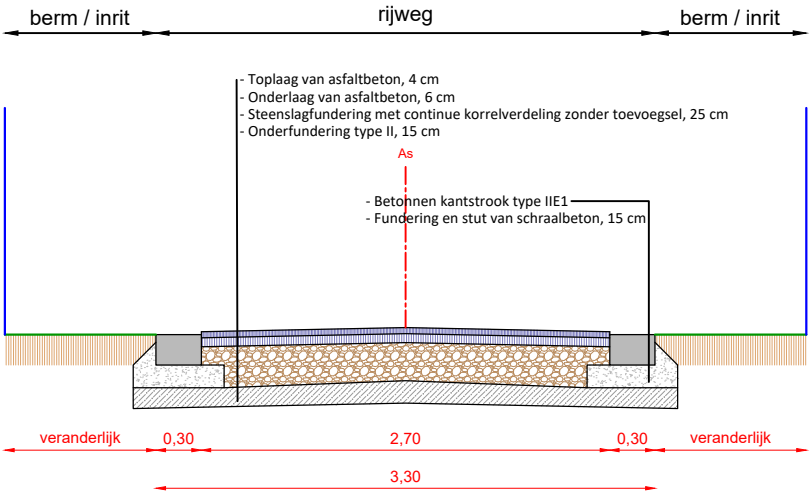

Type dwarsprofiel C

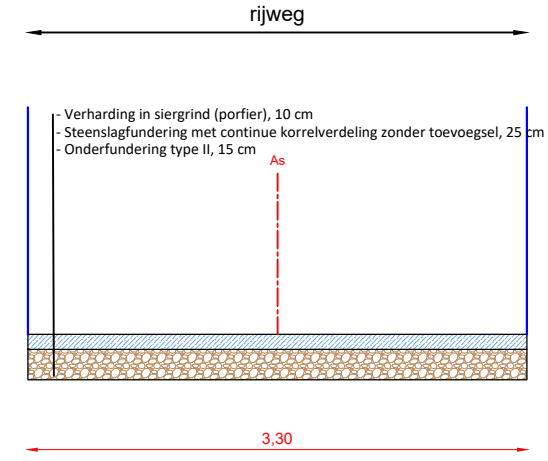

Schaal: 1/50

100 50 0 100 200 cm

Schaal:1/50 Dossiernr.:20/6906 Datum: 24/mei/2021 Tekenaar:LB Tek: OT stokskesstraat 13.dwg

Stokskesstraat	Index	1	Dossier	20/6906	Schaal	1/50
TYPE DWARSPROFIELEN	Voorontwerp				Datum	2/06/2021
	OT stokskesstraat 13.dwg				Tekenaar	LB