Typedwarsprofiel C
Hazelaarsstraat

Schaal 1/50

Legende

- KWS-verharding
- Fietspad
- Cementbetonverharding
- Grasbetontegels
- Affrezen en her aan te leggen toplaag

BINNENRAND GREPPEL
BINNENRAND BORDUUR
BUITENRAND BORDUUR
AS WEG

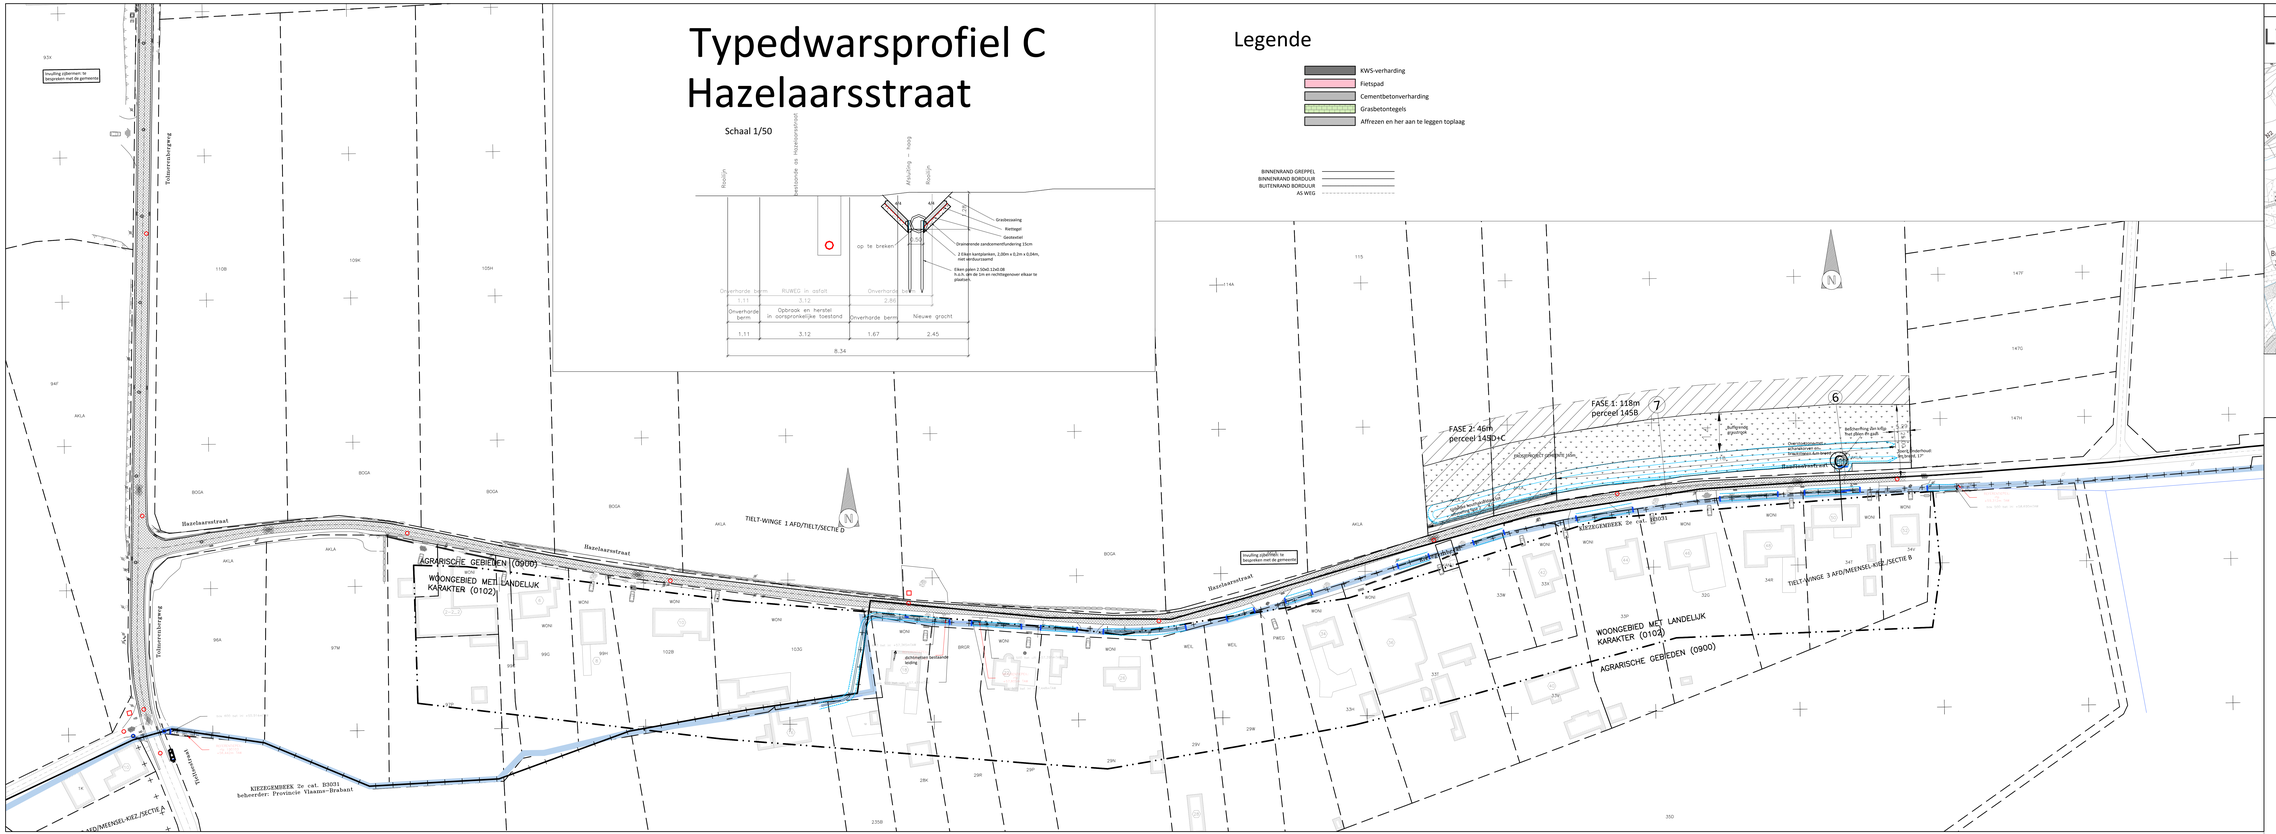

LIGGINGSPLAN -schaal 1/10.000

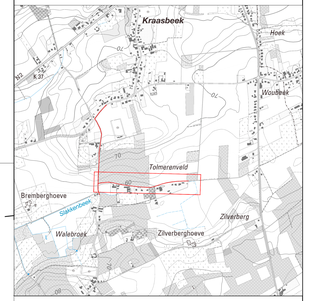

BVBA Studiebureau Jonckheere

	Wijzigingen	Tek.	Datum
1	OFI 1	Opmaak voorontwerpplan	JM	06/09/2019
2	OFI 3	wijzigingen na opm Fluvius	JM	10/03/2020
4				
5				
6				
7				

PROVINCIE:VL.Brabant | ARRONDISSEMENT: Leuven | GEMEENTE/STAD: Tielt-Winge

AANSTEKENDE OVERHEID: fluvius | MEDEOPDRACHTGEVER: TILLT-WINGE | MEDEOPDRACHTGEVER:

Tielt-Winge
Tieltsestraat

PROJECTNUMMER
FLUVIUS:B002661
VMM:
SIB: 9692

Wegenisplan Tieltsestraat - Hazelaarsstraat

PLANNR: 6 | SCHAAL: 1/500

GEMEENTE
Gemeenteraad dd. :
C.B.S. dd. :
Burgemeester | Algemeen directeur

MEDEOPDRACHTGEVER

FLUVIUS
Manager Bereiteenheid Rioleringen | Regio-ingenieur R&L Riolering

BVBA Studiebureau Jonckheere
Koen Jonckheere, zaakvoerder
Kortrijksesteenweg 1095 B9051GENT
tel. : 09/240 50 30
email: info@studiebureaujonckheere.be
Koningin Astridlaan 19/5
8200 Brugge