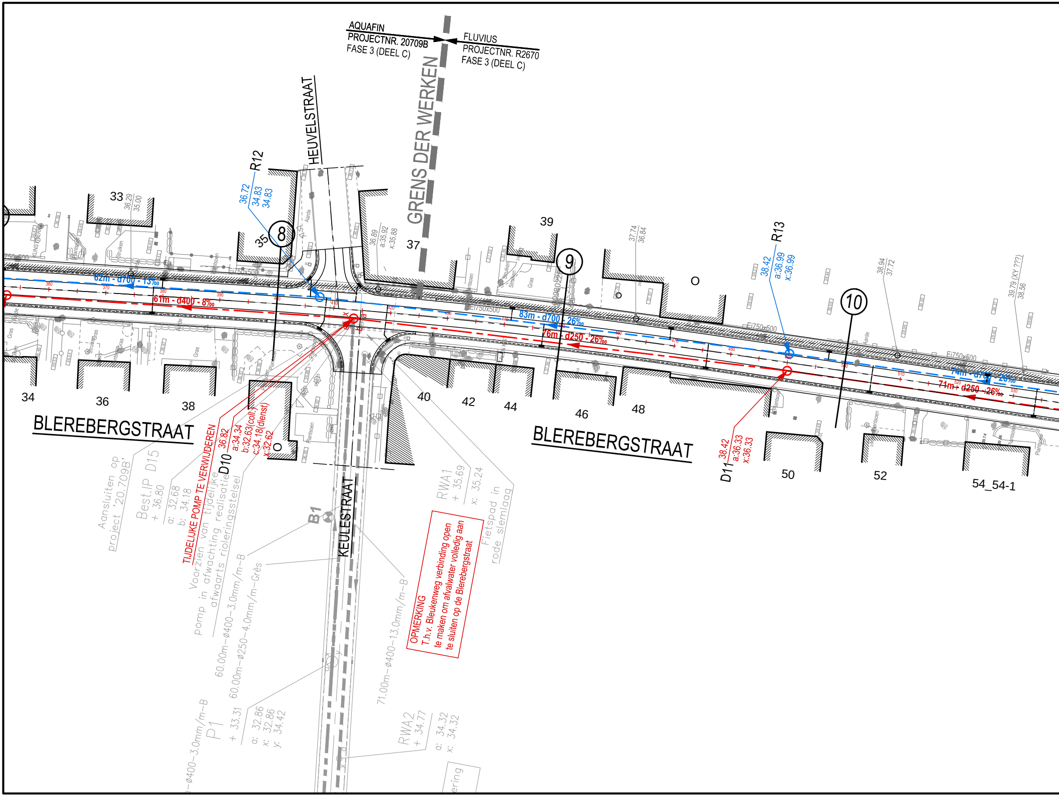
AQUAFIN
PROJECTNR. 20709B
FASE 3 (DEEL C)
FLUVIUS
PROJECTNR. R2670
FASE 3 (DEEL C)
GRENS DER WERKEN
HEUVELSTRAAT
R12
36.72
34.83
34.83
R13
38.42
a:36.99
x:36.99
8
9
10
33
35
37
39
34
36
38
40
42
44
46
48
50
52
54_54-1
36.29
35.00
36.89
a:35.92
x:35.88
37.74
36.84
38.94
37.72
39.79 (XY ???)
38.56
62m - d700 - 13‰
61m - d400 - 8‰
83m - d700 - 26‰
76m - d250 - 26‰
74m - d700 - 26‰
71m - d250 - 26‰
EI750x500
BLEREBERGSTRAAT
BLEREBERGSTRAAT
KEULESTRAAT
D10
36.82
a:34.34
b:32.63(coll.)
c:34.18(dienst)
x:32.62
TIJDELIJKE POMP TE VERWIJDEREN
D11
38.42
a:36.33
x:36.33
Aansluiten op project '20.709B'
Best.IP D15
+ 36.80
a: 32.68
b: 34.18
Voorzien van tijdelijke pomp in afwachting realisatie afwaarts rioleringsstelsel
60.00m–ø400–3.0mm/m–B
60.00m–ø250–4.0mm/m–Grès
B1
RWA1
+ 35.69
x: 35.24
Fietspad in rode slemlaag
71.00m–ø400–13.0mm/m–B
OPMERKING
T.h.v. Bleukenweg verbinding open te maken om afvalwater volledig aan te sluiten op de Blerebergstraat
P1
+ 33.31
a: 32.86
x: 32.86
y: 34.42
ø400–3.0mm/m–B
RWA2
+ 34.77
a: 34.32
x: 34.32
Gras
Struiken
Aarde
Plantsoen
KUNSTGRAS

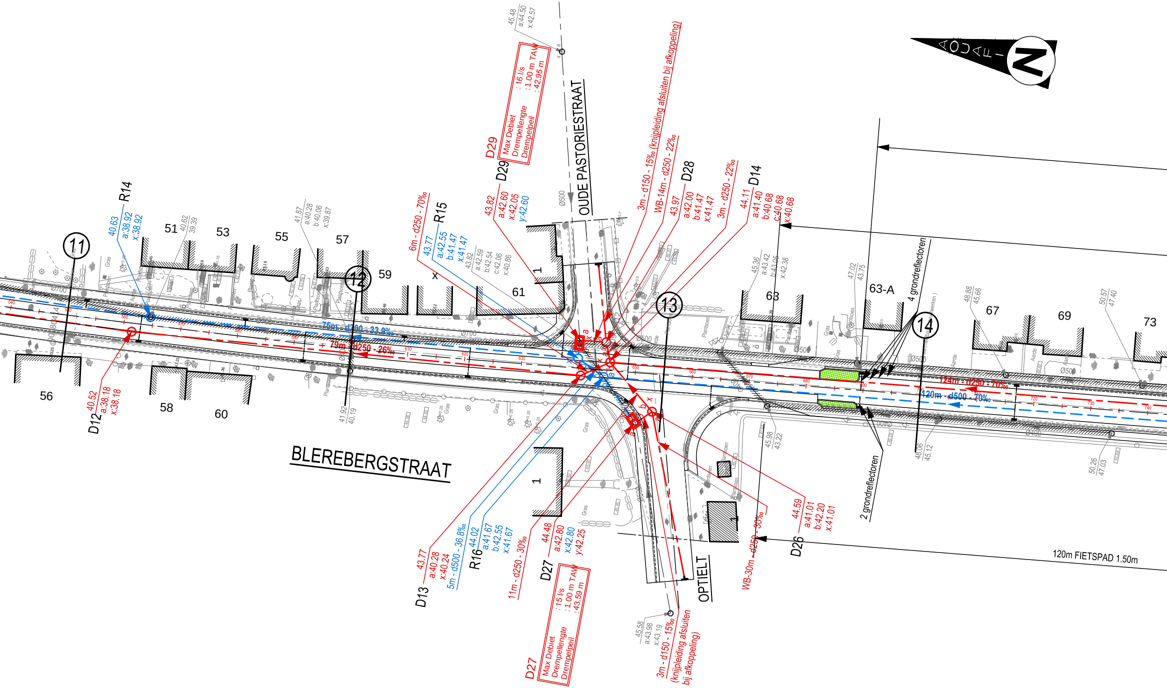
BLEREBERGSTRAAT
OUDE PASTORIESTRAAT
OPTIELT
N
11
12
13
14
51
53
55
57
59
61
63
63-A
67
69
73
56
58
60
1
D29
Max Debiet : 16 l/s
Drempellengte : 1.00 m TAW
Drempelpeil : 42.95 m
45.48
a:44.50
x:42.57
3m - d150 - 15‰ (knijpleiding afsluiten bij afkoppeling)
WB-14m - d250 - 22‰
D28
43.97
a:42.00
b:41.47
x:41.47
3m - d250 - 22‰
D14
44.11
a:41.40
b:40.68
c:40.68
x:40.68
43.82
a:42.60
x:42.05
y:42.60
6m - d250 - 70‰
R15
43.77
a:42.55
b:41.47
x:41.47
43.82
a:42.59
b:42.54
c:42.06
x:40.86
R14
40.63
a:38.92
x:38.92
40.62
39.39
41.87
a:40.28
b:40.06
x:39.87
D12
40.52
a:38.18
x:38.18
41.92
40.19
75m - d300 - 33.9‰
79m - d250 - 26‰
Ø700
Ø500
45.36
a:43.42
b:43.05
x:42.38
47.02
43.75
48.88
45.66
50.57
47.40
4 grondreflectoren
2 grondreflectoren
124m - d250 - 70‰
120m - d500 - 70‰
120m FIETSPAD 1.50m
45.98
43.22
48.06
45.12
50.26
47.03
D13
43.77
a:40.28
x:40.24
5m - d500 - 36.8‰
R16
44.02
a:41.67
b:42.55
x:41.67
11m - d250 - 30‰
D27
44.48
a:42.80
x:42.80
y:42.25
D27
Max Debiet : 15 l/s
Drempellengte : 1.00 m TAW
Drempelpeil : 43.59 m
45.58
a:43.98
x:43.19
3m - d150 - 15‰ (knijpleiding afsluiten bij afkoppeling)
WB-30m - d250 - 30‰
D26
44.59
a:41.01
b:42.20
x:41.01
Gras
Plantsoen
Aarde

OPMERKING

-Huisaansluitingen (en/of wachtaansluitingen) DWA en RWA met bijhorend controleputje zijn niet op de plannen aangeduid.
De juiste plaats zal bij uitvoering door het bestuur bepaald worden.

-De straatkolken zijn ten titel van inlichting op plan aangegeven.
De juiste plaats zal bij uitvoering door het bestuur bepaald worden.

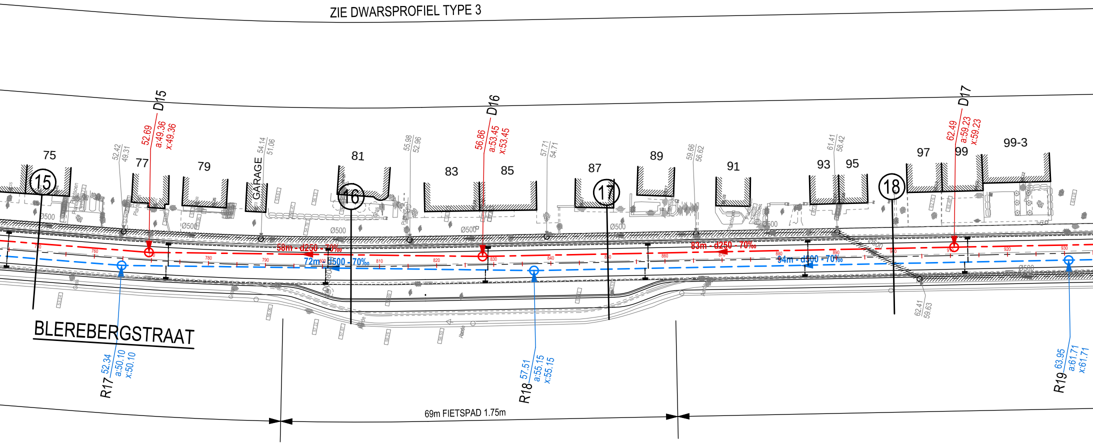
ZIE DWARSPROFIEL TYPE 3
D15
52.69
a:49.36
x:49.36
D16
56.86
a:53.45
x:53.45
D17
62.49
a:59.23
x:59.23
75
77
79
GARAGE
81
83
85
87
89
91
93
95
97
99
99-3
15
16
17
18
52.42
49.31
54.14
51.06
55.98
52.96
57.71
54.71
59.66
56.62
61.41
58.42
62.41
59.63
Ø500
58m - d250 - 70‰
72m - d500 - 70‰
83m - d250 - 70‰
94m - d500 - 70‰
750
760
770
780
790
800
810
820
830
840
850
860
870
880
890
900
910
920
930
Plantsoen
Gras
Aarde
BLEREBERGSTRAAT
R17
52.34
a:50.10
x:50.10
R18
57.51
a:55.15
x:55.15
R19
63.95
a:61.71
x:61.71
69m FIETSPAD 1.75m

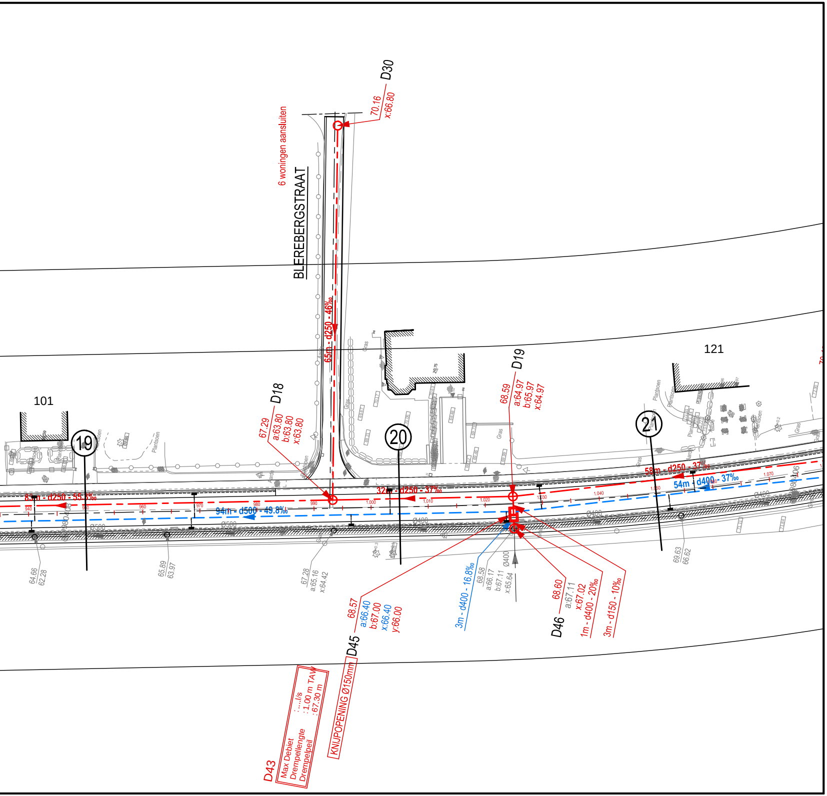
BLEREBERGSTRAAT
6 woningen aansluiten
D30
70.16
x:66.80
65m - d250 - 46‰
D18
67.29
a:63.80
b:63.80
x:63.80
D19
68.59
a:64.97
b:65.97
x:64.97
101
121
19
20
21
83m - d250 - 55.3‰
94m - d500 - 49.8‰
32m - d250 - 37‰
58m - d250 - 37‰
54m - d400 - 37‰
Ø500
Ø400
64.66
62.28
65.89
63.97
67.28
a:65.16
x:64.42
68.57
a:66.40
b:67.00
x:66.40
y:66.00
D45
KNIJPOPENING Ø150mm
D43
Max Debiet : ....l/s
Drempellengte : 1.00 m TAW
Drempelpeil : 67.30 m
3m - d400 - 16.8‰
68.58
a:66.17
b:67.11
x:65.64
Ø400
68.60
a:67.11
x:67.02
D46
1m - d400 - 20‰
3m - d150 - 10‰
69.63
66.62
Plantsoen
Gras
Aarde

ONTWERPEN

ONTWERPEN

D1 / K1 / R1

xx.xx
a : xx.xx
b : xx.xx
x : xx.xx
y : xx.xx

○ / ◪

XXm - dXXX - X‰

XXm - dXXX - X‰

XXm - dXXXX - X‰

TOESTAND WEGENIS

verharding in asfalt

verharding in rode asfaltbeton

verharding in printbeton

okerkleurige koudplast

verharding in donkergrijze betonstraatstenen

verharding in grijze betonstraatstenen (0.22x0.11x0.10)

verharding in grijze betonstraatstenen (0.22x0.22x0.10)

verharding in keien

nieuw te planten boom

vakbeplanting (Ilex crenata 'Convexa')

ter plaatse gestorte straatgoot type IIA2 / IIE2

ter plaatse gestorte gecombineerde straatgoot-trottoirband type IE

ter plaatse gestorte gecombineerde straatgoot-trottoirband type IE-veiligheidsstrook

toegang naar verhoogd plateau (witte schildering)

straatkolk met aansluiting

nieuwe terreinhoogte

TOESTAND RIOLERING

dwa putnr. gemeente / dwa putnr. Aquafin / rwa putnr. gemeente

maaiveldpeil
inkomende leiding 1
inkomende leiding 2
uitgaande leiding 1
uitgaande leiding 2

inspectieput / ondergrondse verbindingsput

lengte/diameter/helling
as dwa riolering (Ø < 1000) + afwateringsrichting

lengte/diameter/helling
as rwa riolering (Ø < 1000) + afwateringsrichting

lengte/diameter/helling
rwa riolering (Ø ≥ 1000) + afwateringsrichting

riool op te breken

ARCADIS Design & Consultancy for natural and built assets

		Wijzigingen	Datum
1	Voorontwerp :		
2			
3	Def. voorontwerp :		
4		Ontwerpdossier (versie a1)	05-02-2021
5	Ontwerp :	Aanpassingen ing. opmerkingen d.d. 09-03-2021 en 15-04-2021 (versie b1)	17-05-2021
6			
7	AS-Built :		

PROVINCIE: VLAAMS-BRABANT	ARRONDISSEMENT: LEUVEN	GEMEENTE: TIELT-WINGE

AANBESTEDENDE OVERHEID	MEDEOPDRACHTGEVER	MEDEOPDRACHTGEVER
fluvius.	TIELT-WINGE Hartelijk Hageland	Aquafin

AANLEG RIOLERING EN WEGENIS IN BLEREBERGSTRAAT (DEEL C) TUSSEN GEMEENTEHUIS EN LEUVENSESTW (N2)

PROJECTNUMMER

FLUVIUS: R2670 & R2671
VMM: B209209E/F
AQUAFIN: 20709B
ARCADIS: BE0100046754

RIOLERINGSPLAN (Deel 2)

PLANNR: 6.2

SCHAAL: 1/500

GEMEENTE TIELT-WINGE

Gemeenteraad dd. :
C.B.S. dd. :

voorzitter gemeenteraad of
Agnes Van de Gaer

De burgemeester
Rudi Beeken

Algemeen directeur
Kurt Yskout

MEDEOPDRACHTGEVER

AQUAFIN
Dijkstraat 8
2630 Aartselaar
Tel. 03 450 45 11
Fax 03 458 30 20

Directeur Infrastructuur
Ing. D. De Waele

Bekkenverantwoordelijke
V. Hendrickx

Projectleider
M. Allaeys

FLUVIUS

Manager Netbeheer Riolering
Carlo Bollen

PL exploitatie riolering
Peter Janssens

STUDIEBUREAU

ARCADIS Design & Consultancy for natural and built assets

Maatschappelijke zetel:
ARCADIS Belgium nv
Koningsstraat 80
1000 Brussel

Coördinerende vestiging:
ARCADIS Belgium nv
Kempische Steenweg 311
bus 2.07 3500 Hasselt
Tel. +32 (0)2 505 75 00
Fax +32 (0)2 505 75 01

Afgevaardigd bestuurder
Kristof Peperstraete