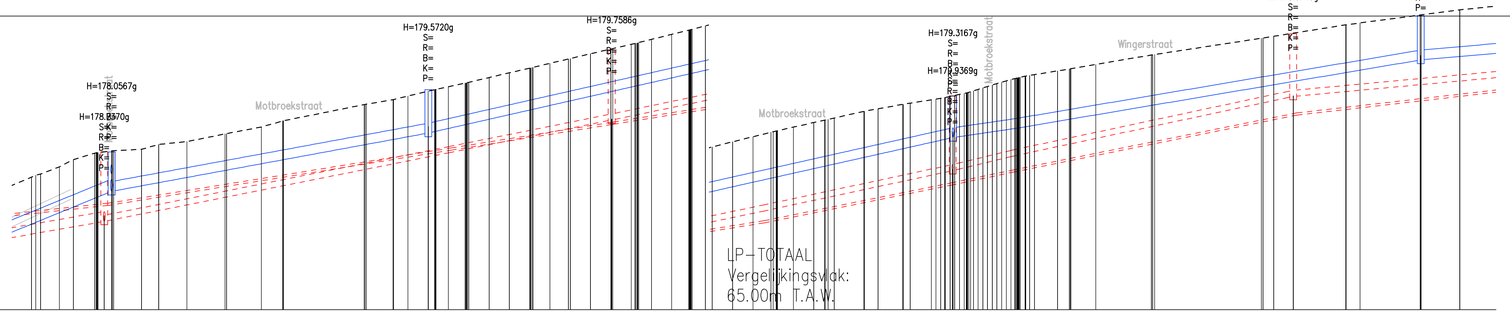
H=178.0567g
H=178.0570g
H=179.5720g
H=179.7586g
H=179.3167g
H=179.3369g
H=178.5745g
Motbroekstraat
Wingerstraat
LP–TOTAAL
Vergelijkingsvlak:
60.00m T.A.W.
LP–TOTAAL
Vergelijkingsvlak:
65.00m T.A.W.

| | | |