


LIGGINGSPLAN - schaal 1/10.000

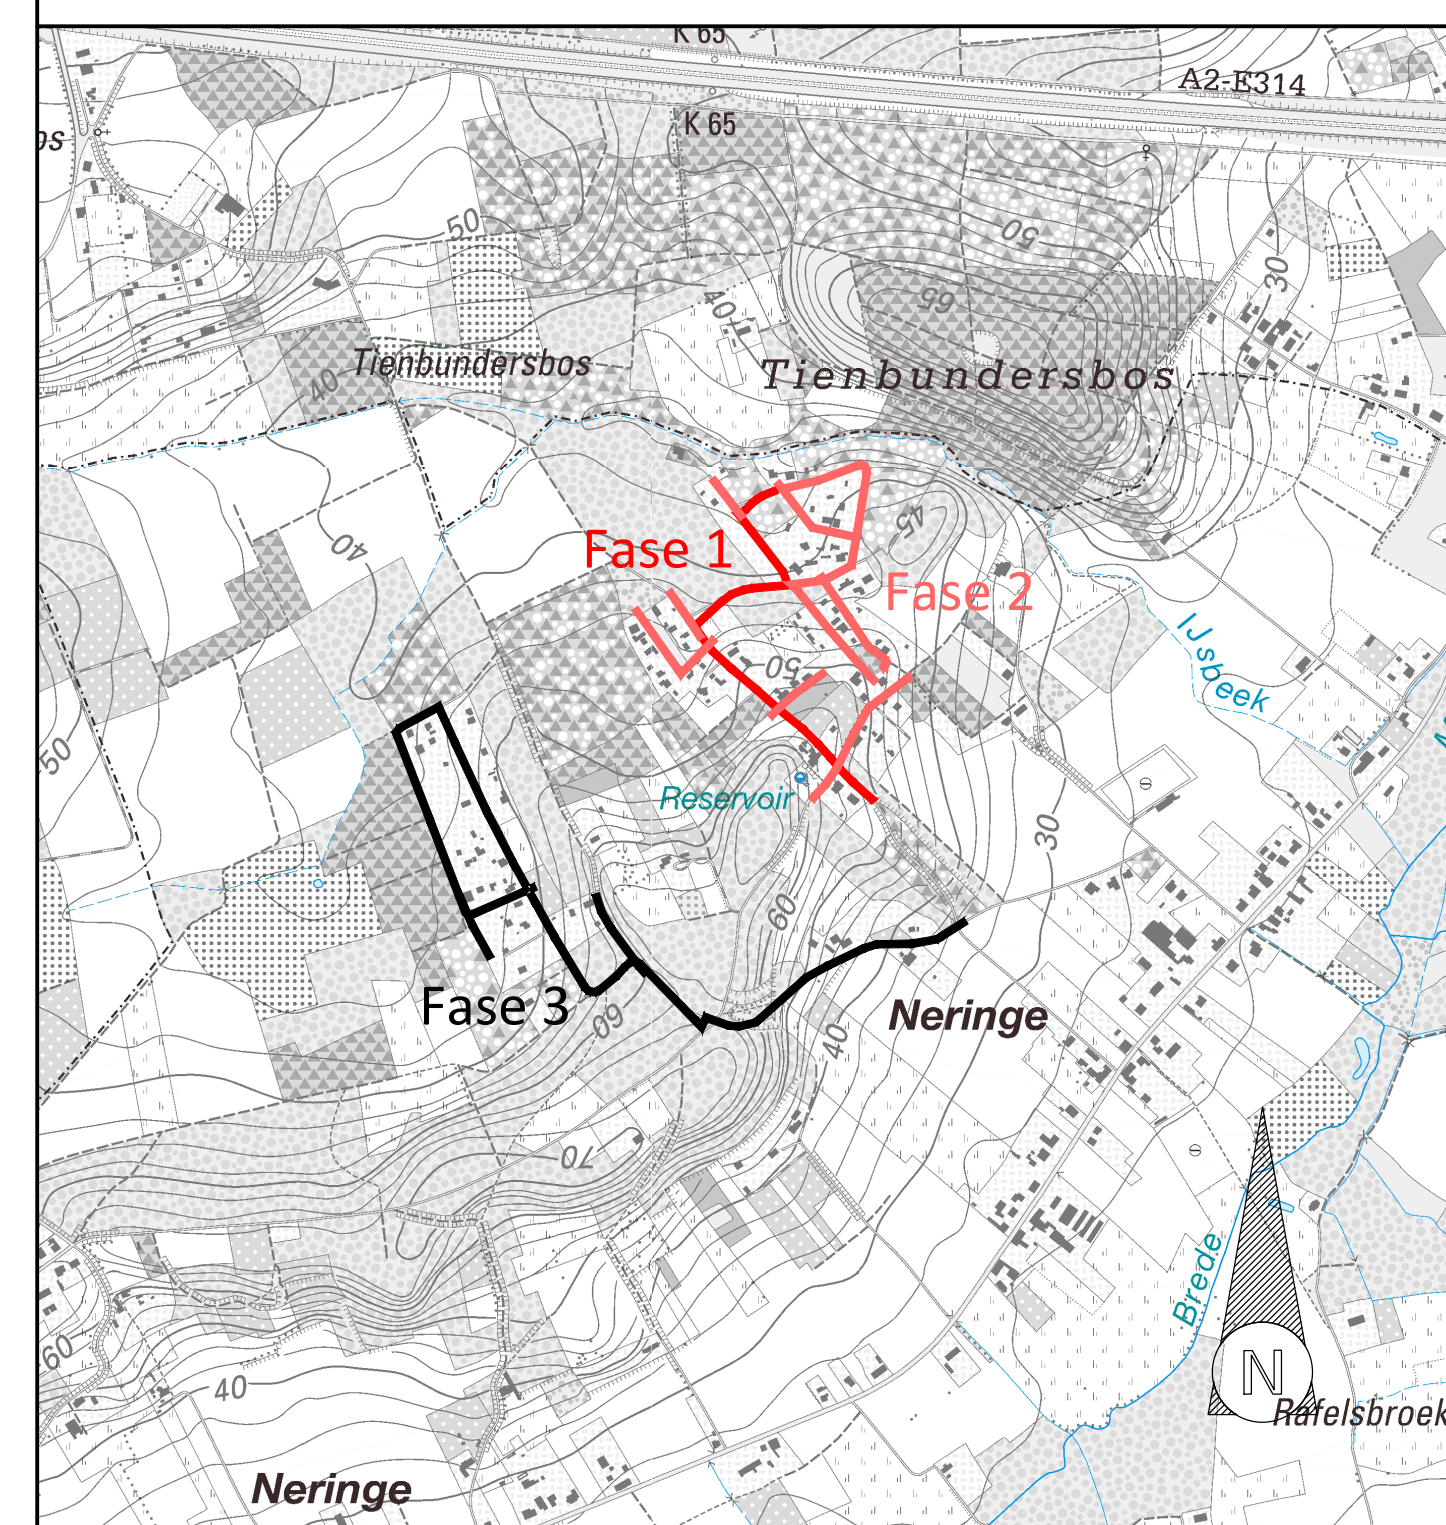

LEGENDE

- Perceelsgrens
- KWS-verharding
- Grasbetontegels
- Betonstraatstenen 220/110/100 - grijs - halfsteensverband met doorlopende voeg loodrecht op de rijrichting
- Opbraak en herstel in oorspronkelijke staat
- Groenzone
- Acer campestre (Veldsdoorn)
- Ontworpen boom in bestaande nutsleidingenvrije zone.
- Draaicirkel brandweer

Simulatie draaicirkel brandweer (R11-R15), zie simulatie brandweervagen (3m x 7,7m) indien draaicirkel brandweer niet mogelijk

TYPEDWARSPROFIEL A

Grasbetontegel vulling met teelaarde/gras
 Legbed van brekerzand en porfiersteenslag 2/6,3 4cm
 Steenslagfundering voor waterdoorlatende verhardingen volgens 2-1 1,3 25cm
 KWS APT-C-4cm
 KWS APO-A-5cm
 Niet-continue steenslagfundering 25cm
 Boordsteen type ID1
 Schraal beton

Schaal 1/50

ONTWERP	UITWIJKSTROOK BERM	RUIWEG	UITWIJKSTROOK BERM	ONTWERP
(4,0 0,60)	3,00	5,00	0,60 0,40	
BESTAAND	BERM	RUIWEG	BERM	BESTAAND
	2,04	2,75	0,75	
		5,54		

BVBA Studiebureau Jonckheere

Wijzigingen		Tek.	Datum
1	OP3 Plan oorsnede 070	TM	27/10/2020
2	Wegens Aanslagrijprijg	SC	17/06/2021
3	Wegens Ruwegrondoppas	MI	02/10/2022
4	Wegens aanpassing n.v.v. andere brandweer	MI	21/03/2022
5			
6			
7			

PROVINCIE: West-Vl. ARRondissement: Leuven GEMEENTE/STAD: Tielt-Winge

AREESTEDENDE OVERHEID: **FLUVIUS** MEDEOPDRACHTGEVER: **TIELT-WINGE**


TIELT-WINGE KAASKORF FASE 1-2

PROJECTNUMMER: FLUVIUS/R4203/R4712
 VMG: SR-20005
 PLAN: 1/2
 SCHAAAL: 1/500

GEMEENTE
 Gemeenteraad 04.1
 C.B.S. 04.1

MEDEOPDRACHTGEVER
 Burgemeester: **FLUVIUS**
 Algemeen directeur: **BVBA Studiebureau Jonckheere**

JONCKHEERE
 Koen Jonckheere, zakwaord: 0345 555 555
 Bertal Jonckheere, zakwaord: 0345 555 555
 Tel: 05345 605
 Email: info@jonckheere.be

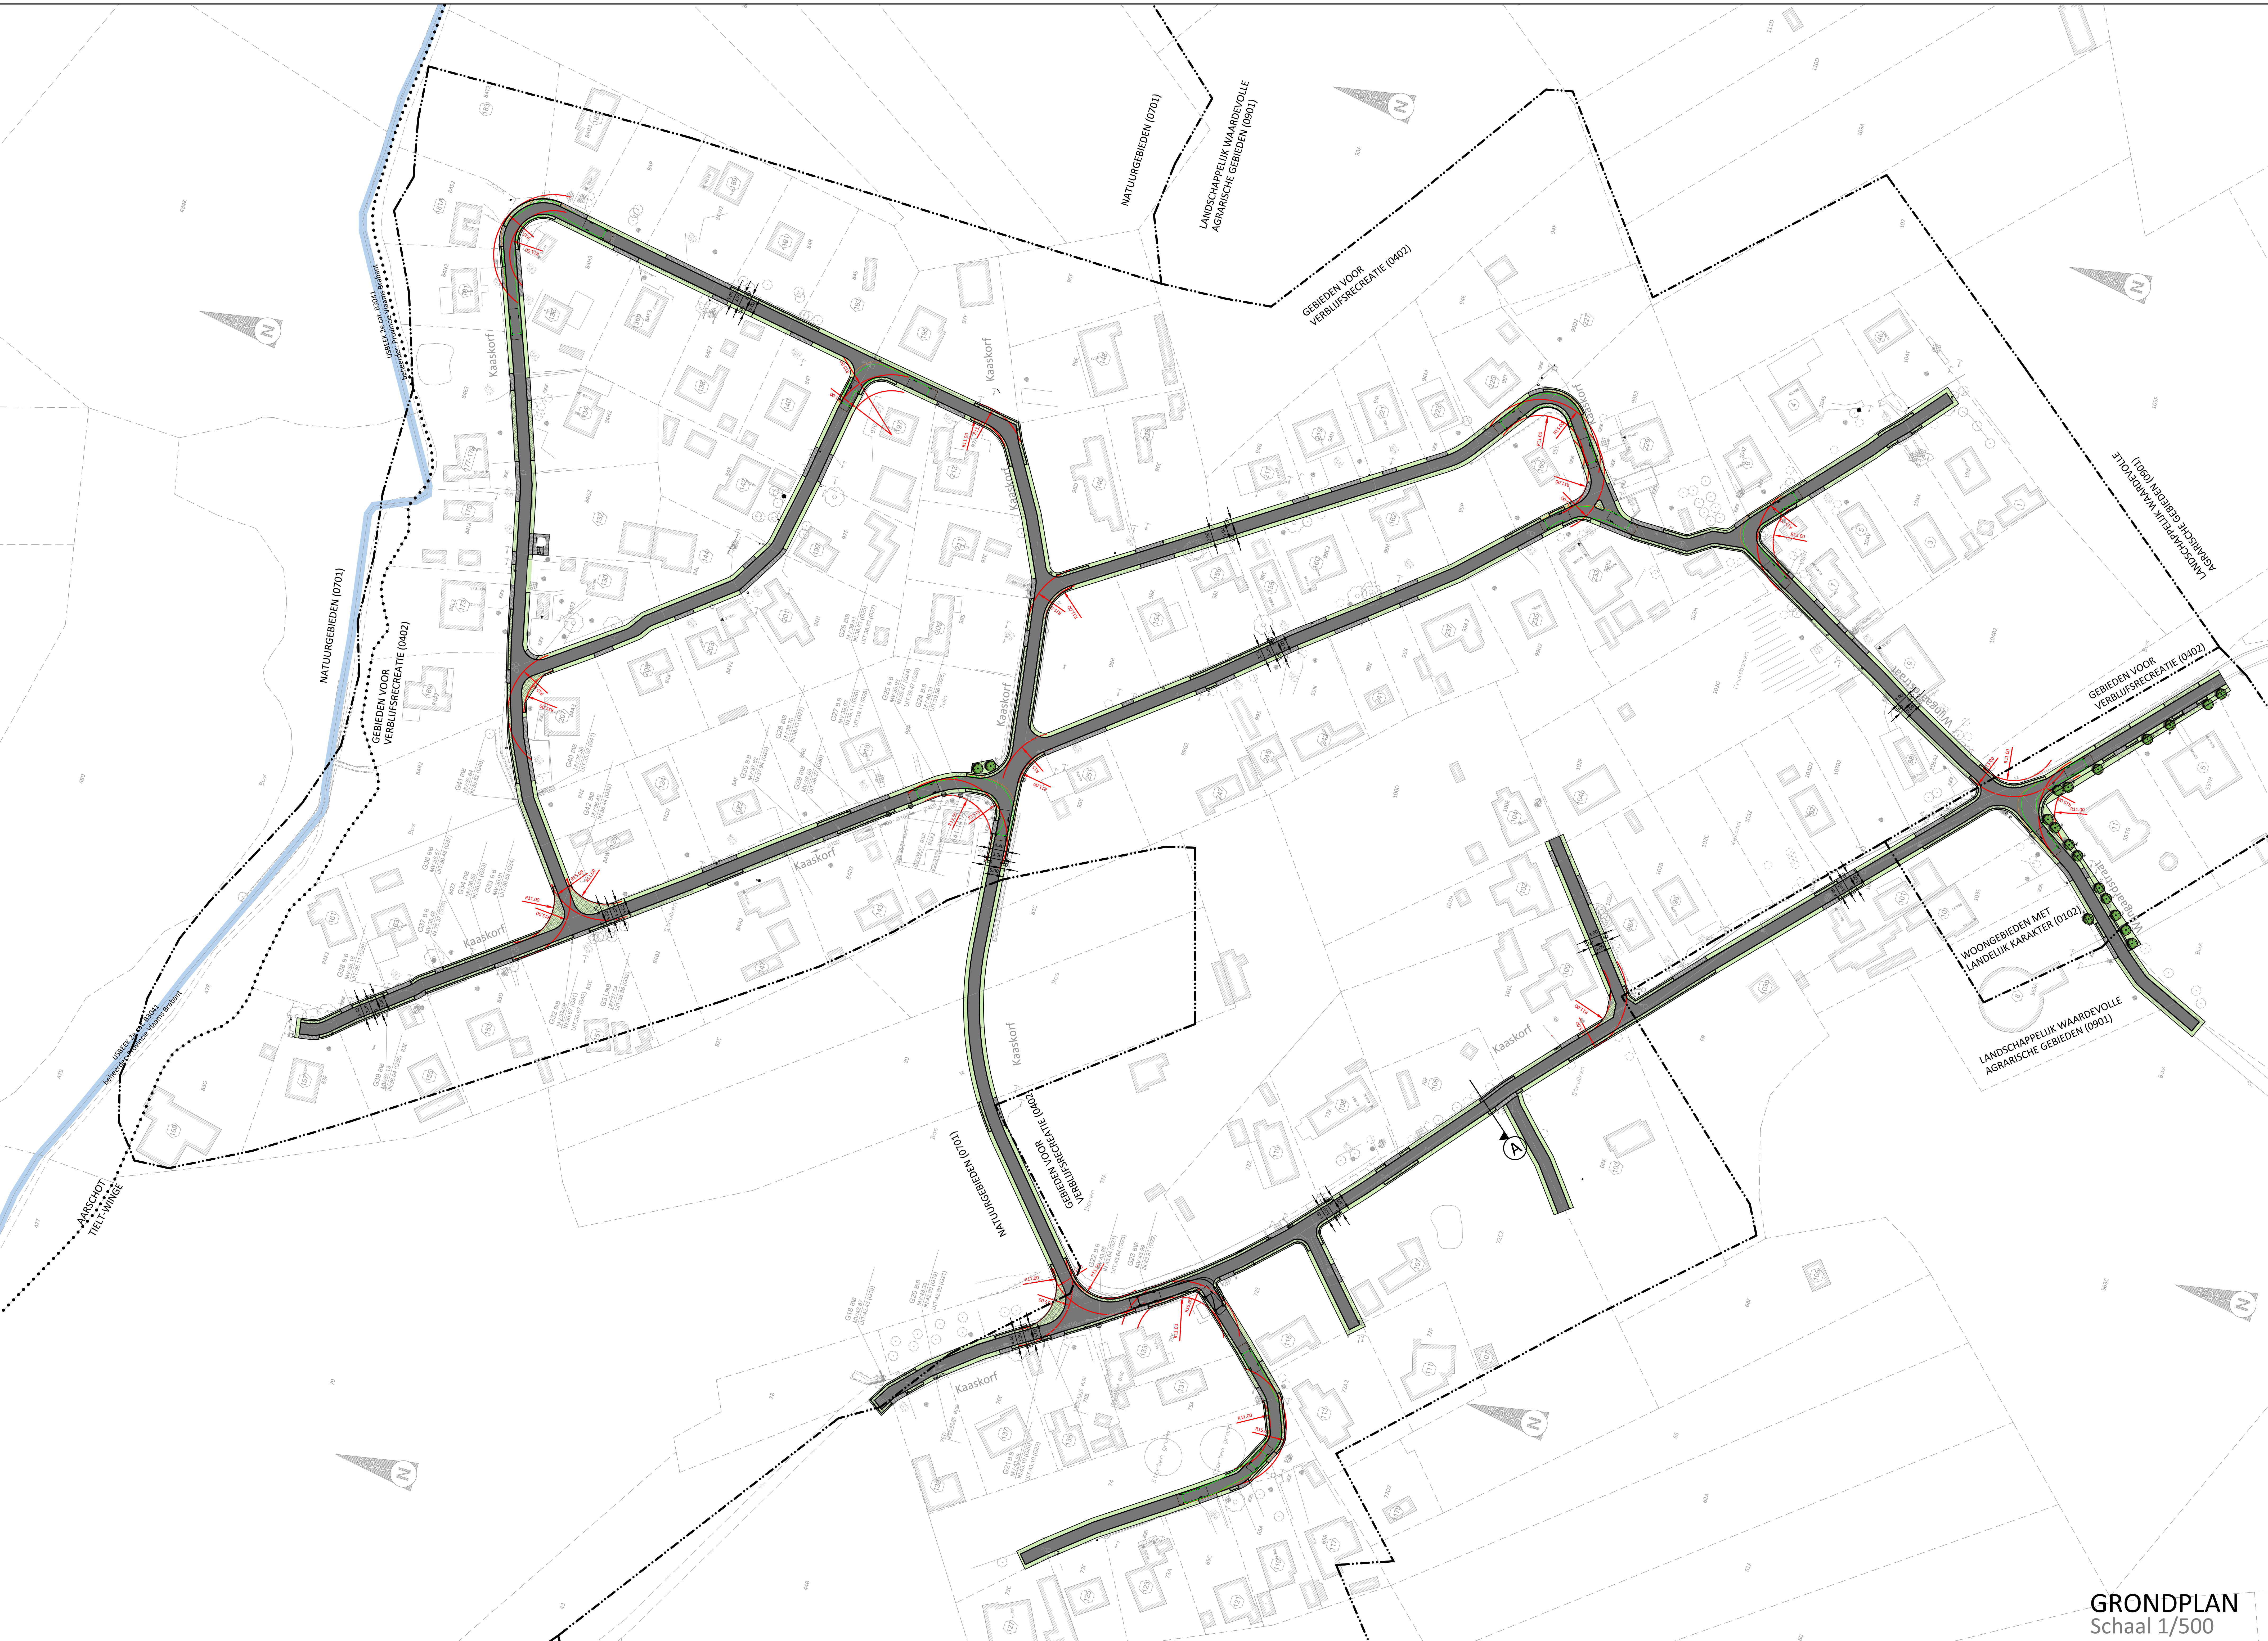

GRONDPLAN
Schaal 1/500