
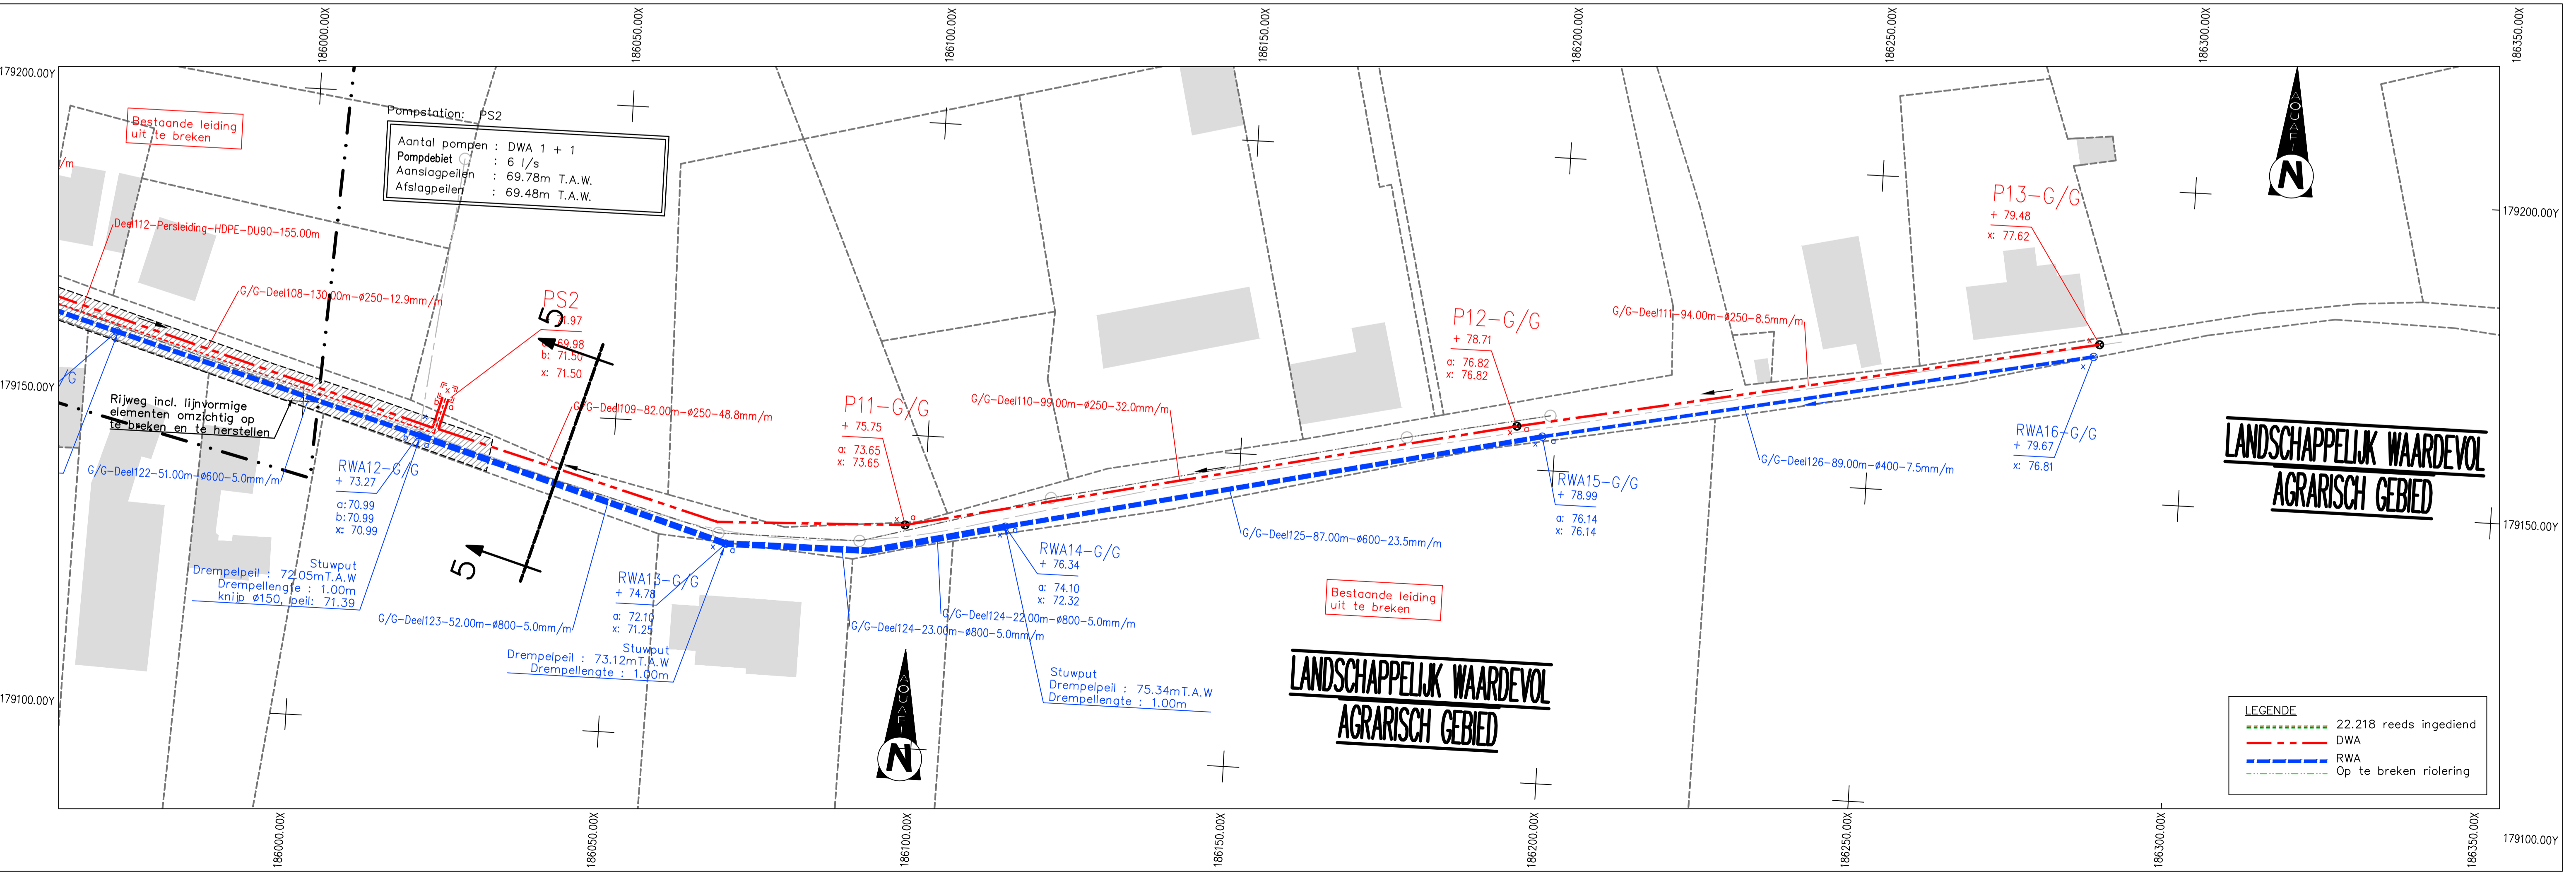


Profielnummer	
Tussenafstand	4.76 6.34 4.31 3.15 2.78 5.43 5.07 6.00 2.25 5.98 14.73 3.47 3.05 2.46 1.67 2.77 2.51 2.29 1.94 1.85 2.68 1.57 2.57 1.85 7.25 2.08 2.75 1.95 2.17 1.84 2.59 2.08 2.15 2.44 3.36 2.47 1.88 3.21 2.51 2.41 3.16 2.10 1.72 2.53 2.75 2.55 3.47 3.47 1.67 2.35 2.35 2.35 3.27 2.64 2.24 2.02 2.76 1.72 2.83 2.14 2.99 2.76 3.65 2.31 3.17 2.78 2.74 2.24 5.89 3.30 6.43 1.94 2.48 3.15 1.77 1.65 2.47
Bestaand maaienveld	
Ontworpen hoogte	
PERSLEID.	Tussenafstand
	Hellingen en Ø
	Bodemhoogte
	Max. hydraul. peil
	Legkarakteristieken

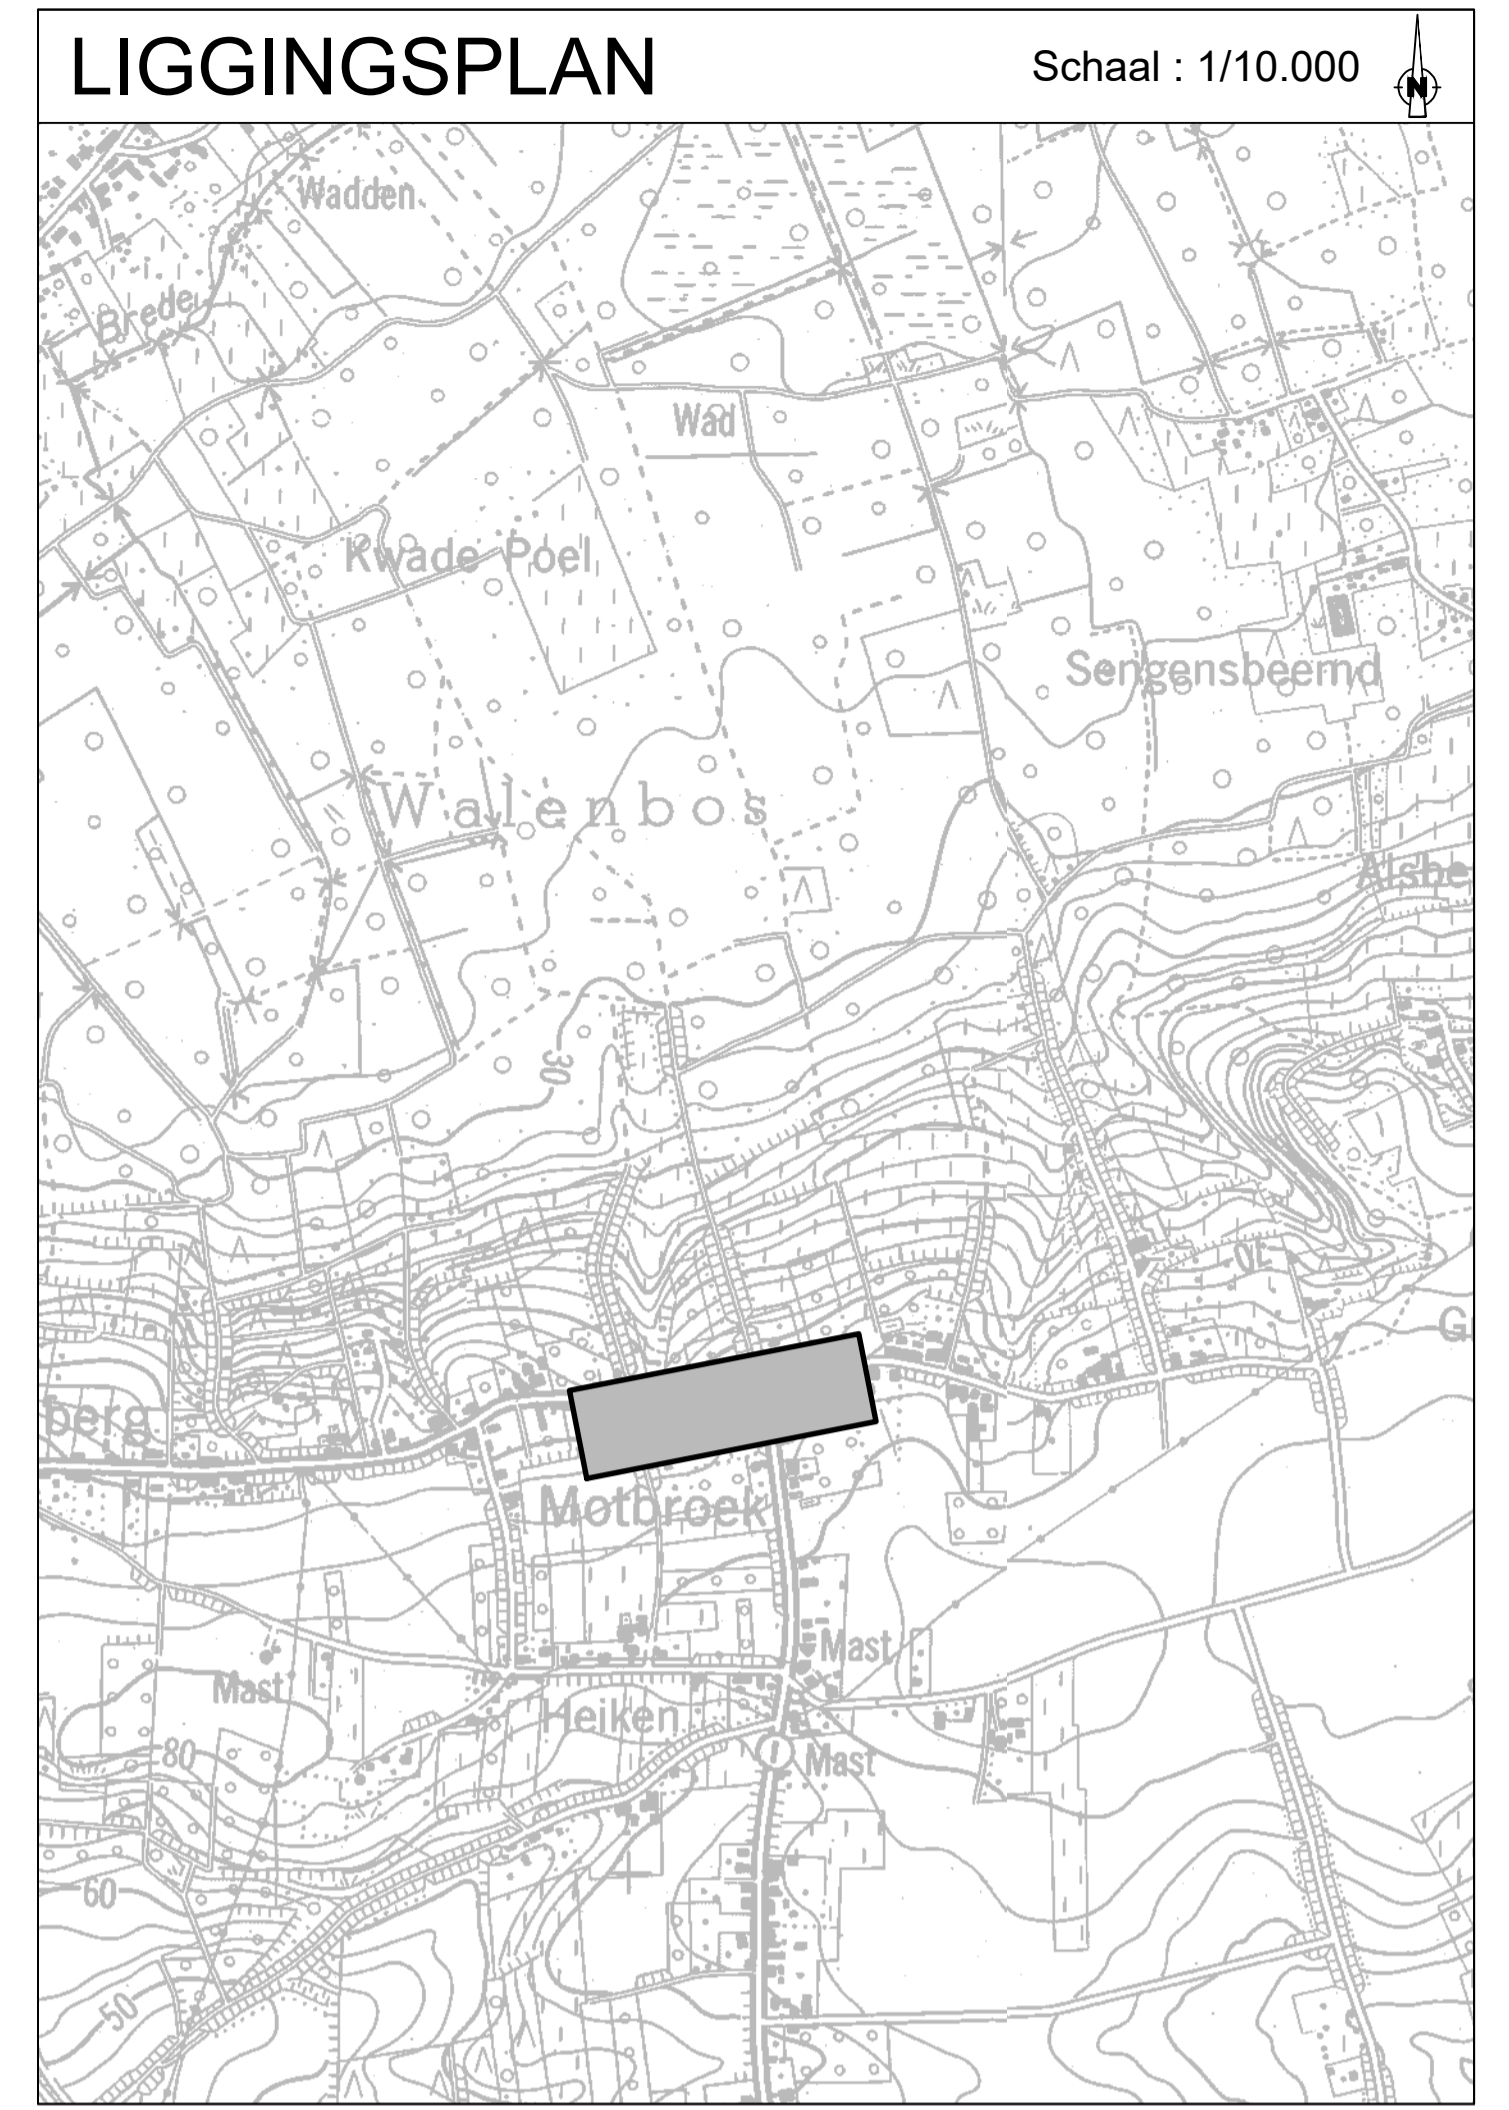

1	23.09.2020	Indiening Ontwerpfase 1
Nr	Datum	Historiek

<p>Dijkstraat 8 2630 Aartselaar Tel.: 03 450 45 11 Fax.: 03 458 30 20</p>	Provincie : VLAAMS-BRABANT Stad/Gemeente : TIELT-WINGE
	Projectnummer : 22.218V Projectnaam : AANSLUITING KWZI WALENBOS
Nummer : 22.218V/01/10 01-01.06a/06	Titel : ONTWERPPLAN RIOLERINGS-EN COLLECTORWERKEN Motbroekstraat
NV Aquafin Gezien en goedgekeurd	Studiebureau <p>vestiging Hasselt Herkenoedensingel 8B, bus 3.01 B-3500 Hasselt T +32 11 26 08 70 F +32 11 26 08 80 www.swecobelgium.be</p>
Aannemer Ing. Jan Vanderstraeten Projectleider Ing. Tine Thoenen	Stad/Gemeente Schaal: 1/500 1/100 Opp: 06.3m² Dossier nr. 100925