Typedetail: boordsteen IE
schaal 1/10

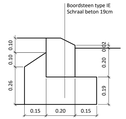

Typedetail: kantstrook type II-E1
schaal 1/10

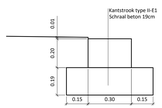

Typedetail: boordsteen ID1
schaal 1/10

TYPEDWARSPROFIEL A Halensebaan
schaal 1/50

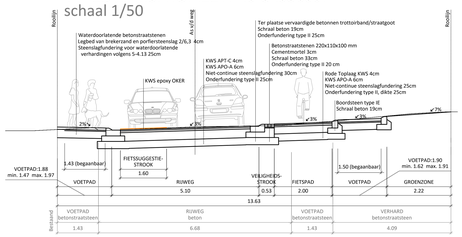

Typedetail: ter plaatse vervaardigde betonnen trottoirband/ straatgoot 50cm
schaal 1/10

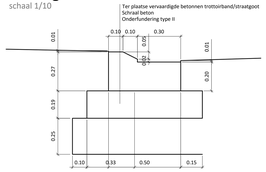

TYPEDWARSPROFIEL B Halensebaan
schaal 1/50

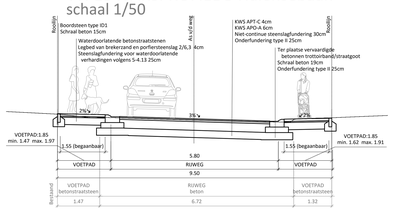

TYPEDWARSPROFIEL C Halensebaan
schaal 1/50

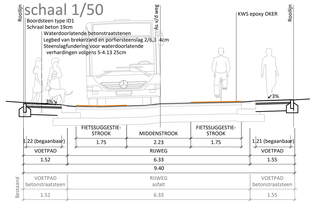

TYPEDWARSPROFIEL D Glabbeeksesteenweg
schaal 1/50

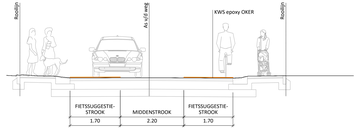

TYPEDWARSPROFIEL E Glabbeeksesteenweg
schaal 1/50

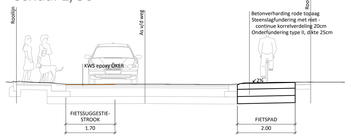

TYPEDWARSPROFIEL F PERKLAAN
schaal 1/50

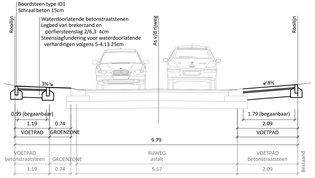

GRONDPLAN ONTWORPEN
schaal 1/500

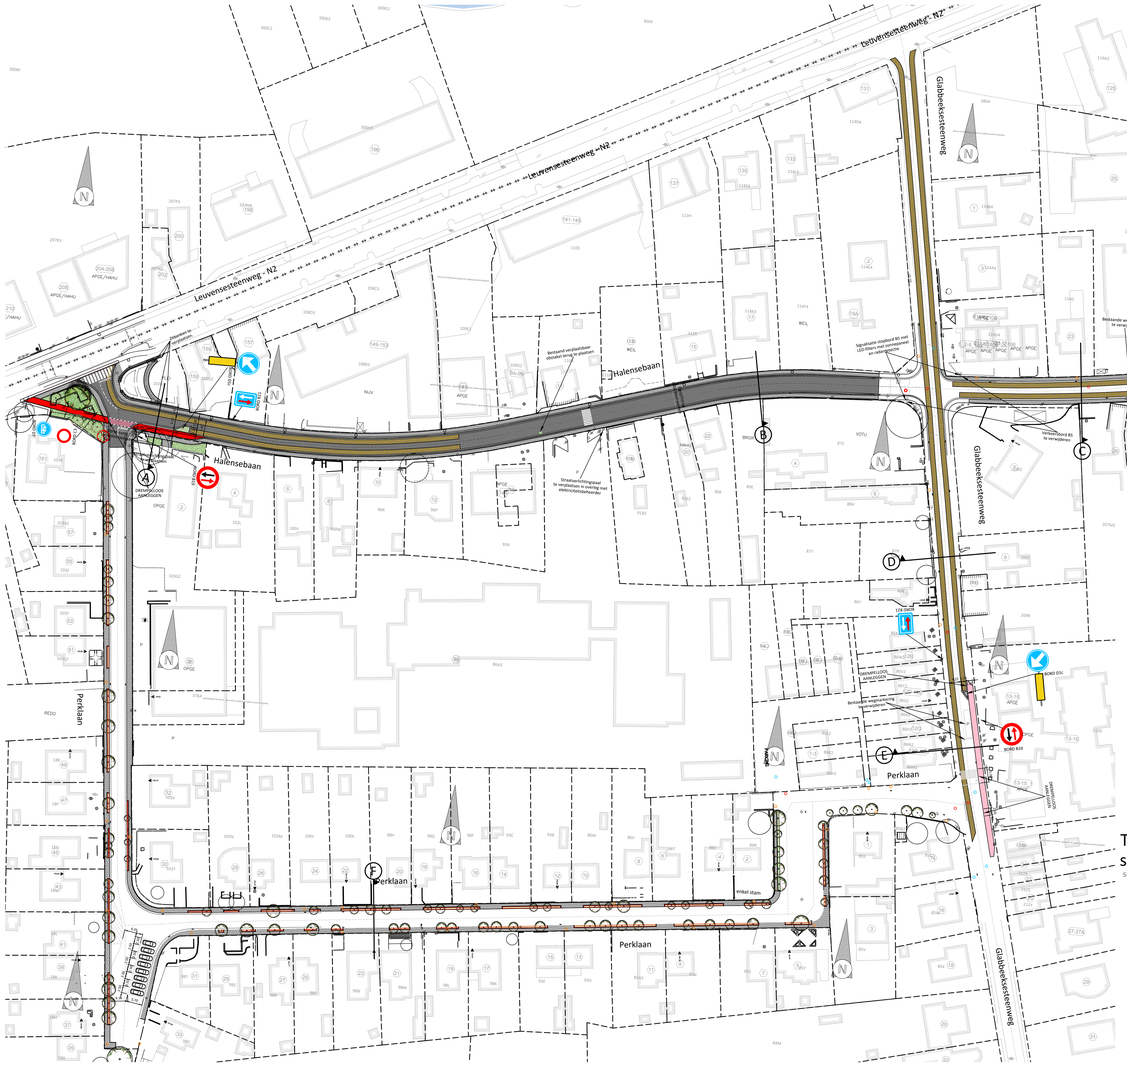
Leuvensesteenweg - N2
Halensebaan
Glabbeeksesteenweg
Perklaan
Bestaand verplichtpunt obstakel terug te plaatsen
Bestaande wegmarkering te verwijderen.
