



Gravitatie leiding gemiddeld
 Gravitatie leiding op te breken
 Gravitatie DWK-leiding
 Gravitatie RWK-leiding
 Persleiding

	Profielnummer
	Tussenafstand
	Best. hoogte as-weg
	Ontworpen weghoogten
DWA-naleiding	Best. Putnummer
	Ø en helling
	Bodemhoogte
	Tussenafstand + PutNr
	Ø en helling
RWA-naleiding	Bodemhoogte
	Max. Hydr. Peil
	Legkarakteristieken
	Tussenafstand + PutNr
	Ø en helling
	Bodemhoogte
	Max. Hydr. Peil
	Legkarakteristieken

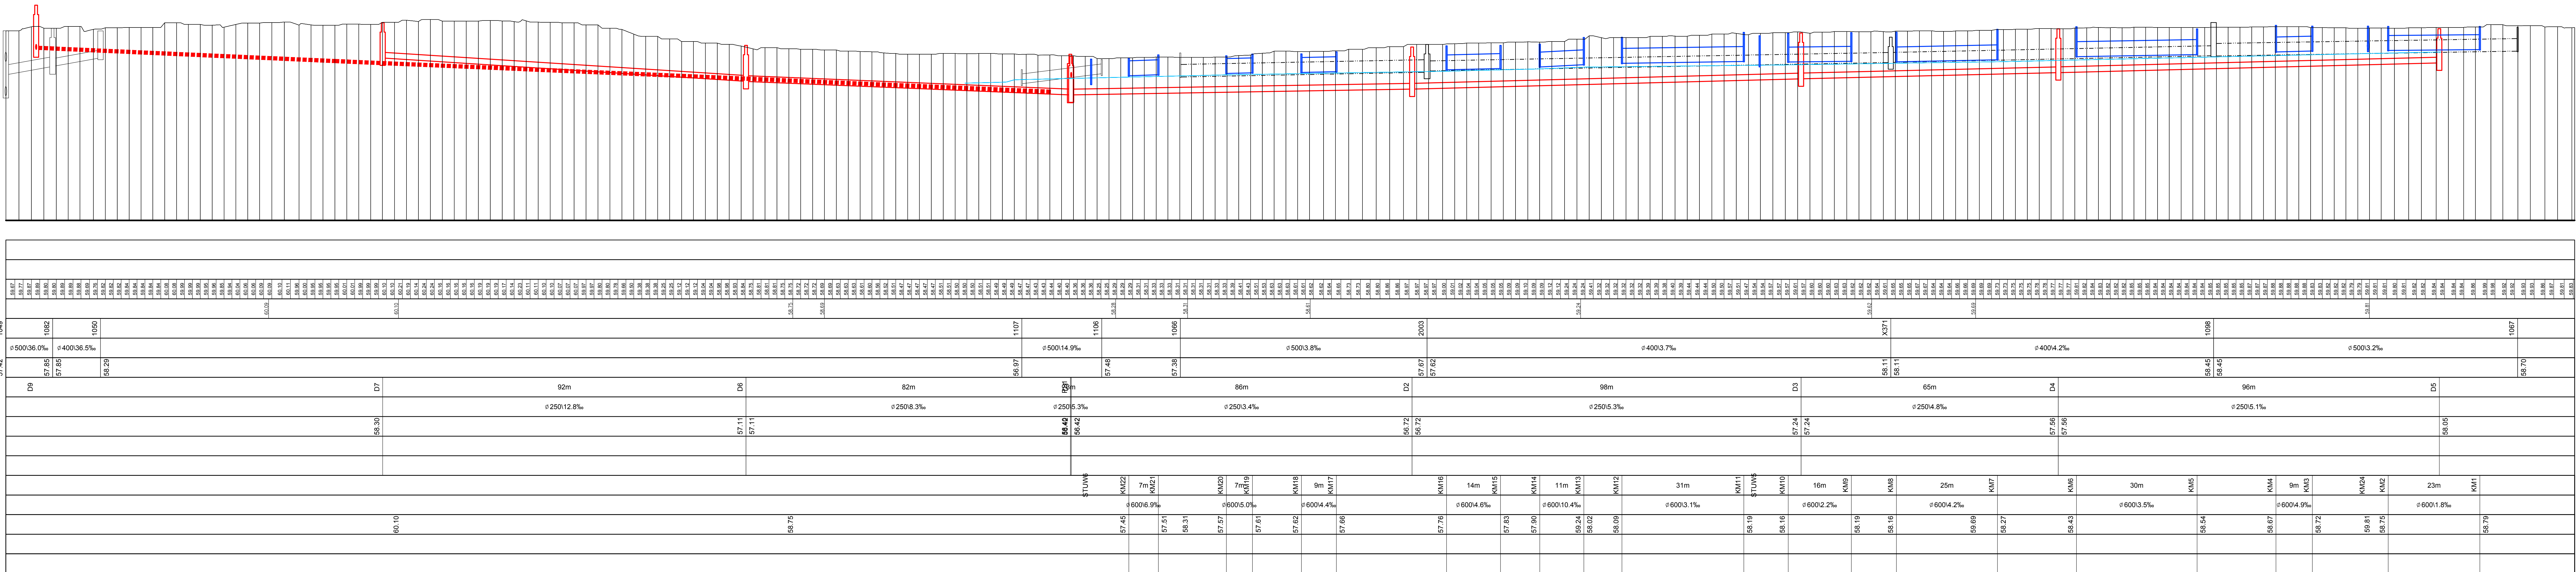

Schaal 1/50

 

	Wijzigingen	Tek.	Dat.
OP1	Opbreuk	.IM	09/07
OP1	wijzigingen na open Planning	.IM	10/03

PROVINCIE: <i>VL-Brabant</i>	ARRONDISSEMENT: <i>Leuven</i>	GEMEENTE/STAD: <i>Tielt-Winge</i>
------------------------------	-------------------------------	-----------------------------------

ANREKENDENDE OVERHEID	MEDEOPDRACHTGEVER	MEDEOPDRACHTGEVER
		

Lengteprofiel Tieltsestraat -
Hazelaarsstraat

GEMEENTE gemeenteraad d.d. / R.N. d.d. /	MEDEOPDRACHTGEVER
---	--------------------------

Surgeonmaster	Algemeen directeur
---------------	--------------------

Saxxer Kenniscentrum Bixferring	Regio-ingenieur K&L Bixferring	JOONCKHEERE Koen Joonckheere, directeur Beleidsplanning en L&M tel.: 02540 50 50 e-mail: kjoonckhe@joonckheere.nl
--	---	--