TYPEDWARSPROFIEL A
T.h.v. Kriebekestraat
schaal 1/50

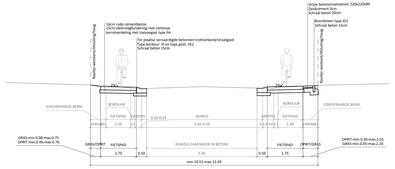

TYPEDWARSPROFIEL B
T.h.v. Kriebekestraat: bestaande verkeersspoort
schaal 1/50

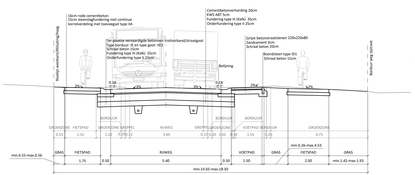

TYPEDWARSPROFIEL C
T.h.v. Kriebekestraat: bushalte
schaal 1/50

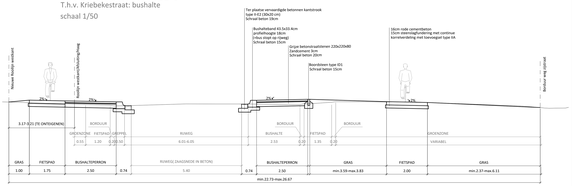

LENGTEPROFIEL
Kriebekestraat

Schalen: lengte: 1/500
hoogte: 1/100

Vergelijkingsvlak
20.00m T.A.W.

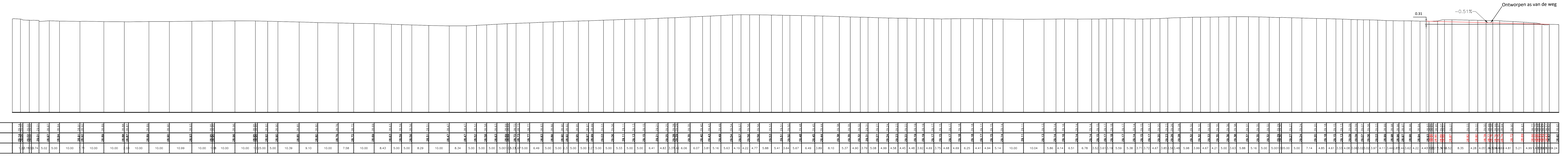

Detail boordsteen bushalte
Schaal 1/20

Bushalteband 43.5x33.4cm
profielhoogte 18cm
(=bus stopt op rijweg)
Schraal beton 15cm

Geleidetegels bushalte Kriebekestraat
Schaal 1/20

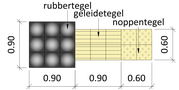

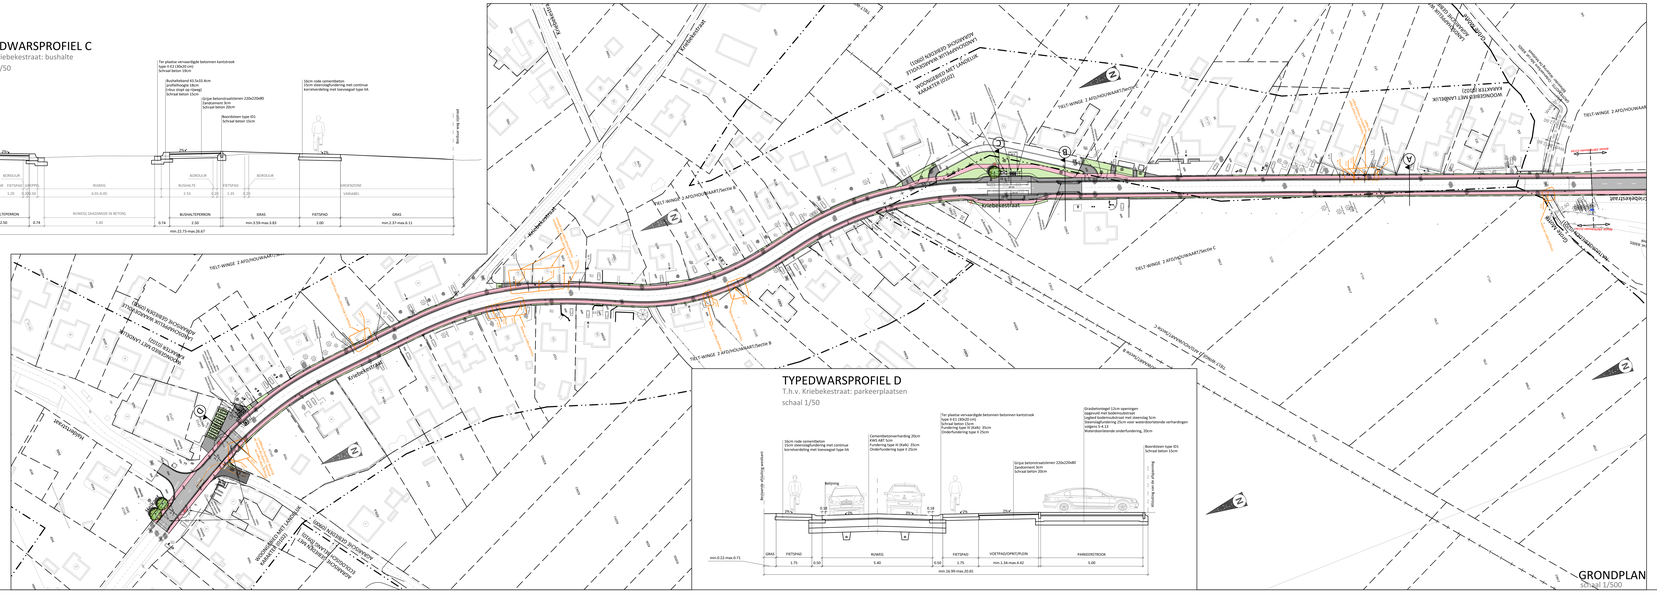
Kriebekestraat
