

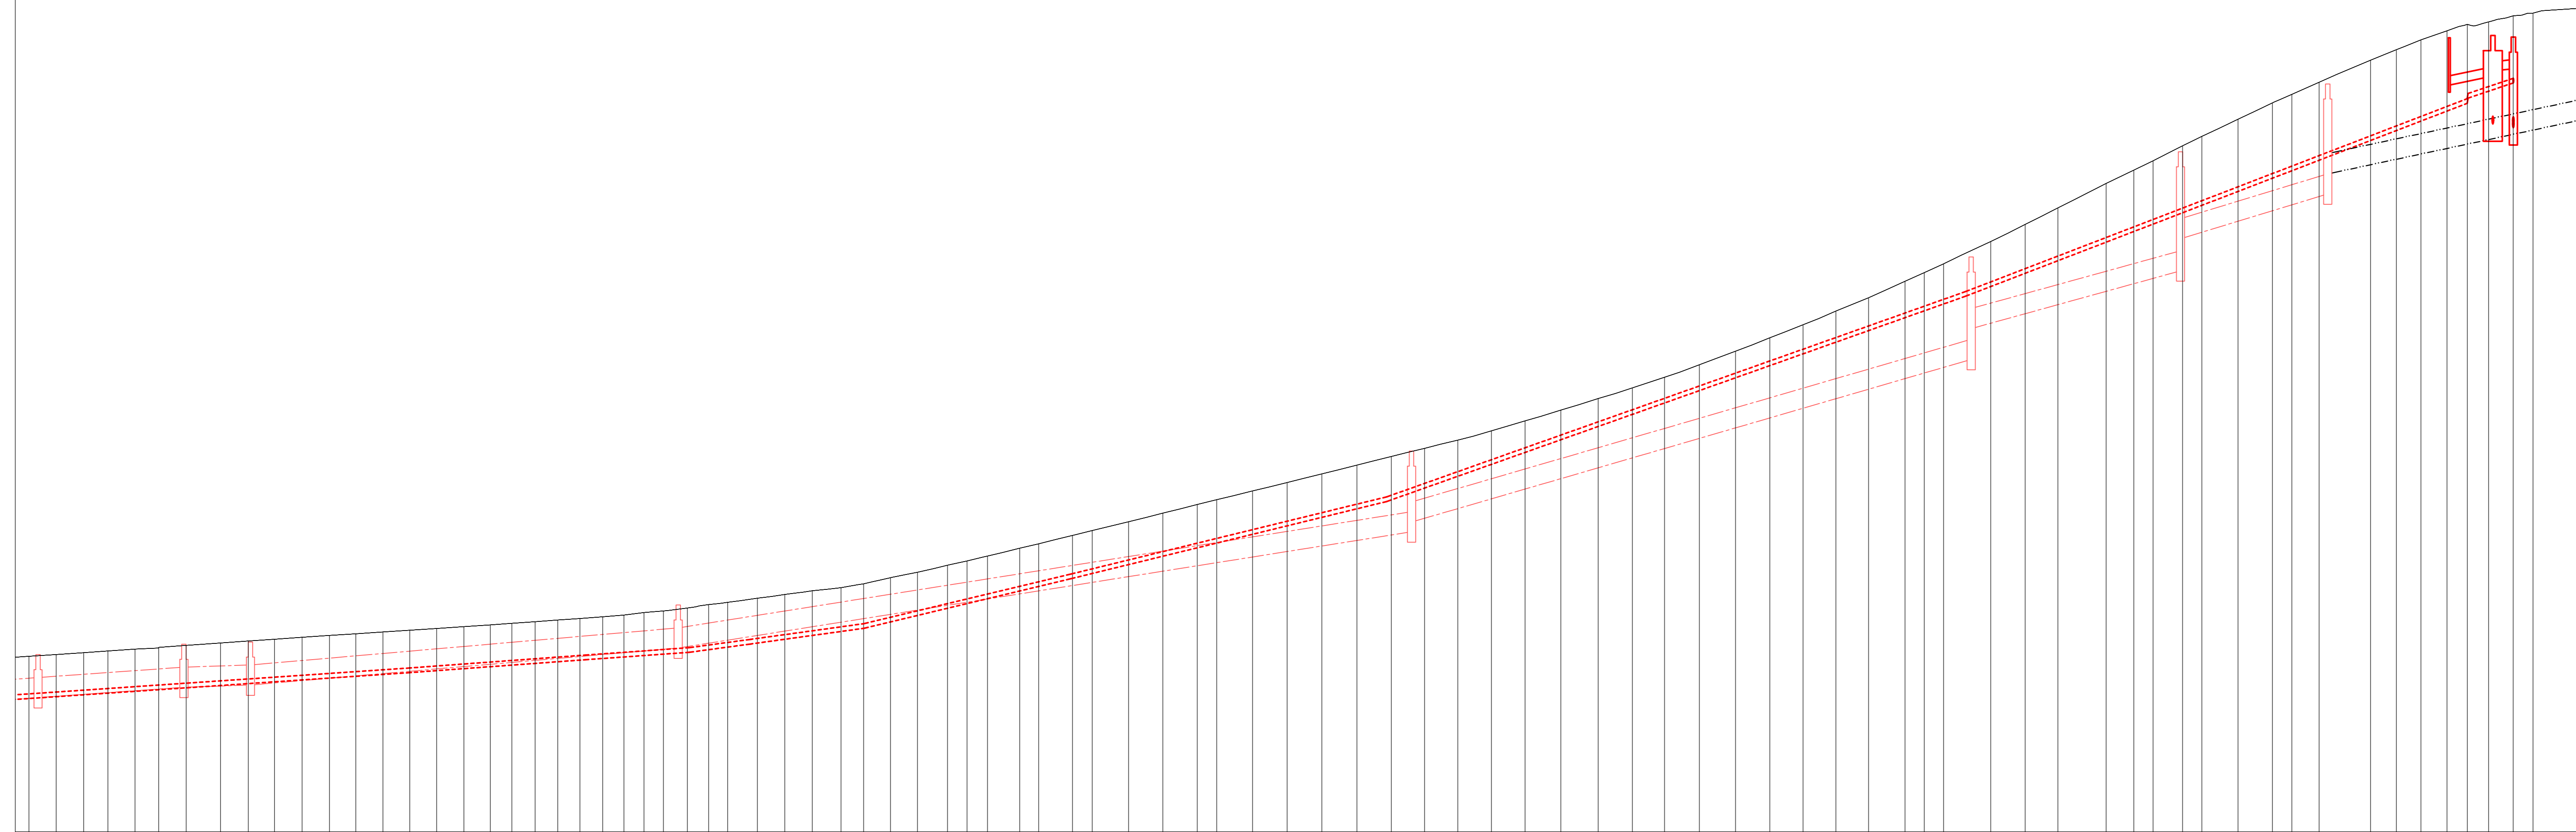


LENGTEPROFIEL
 Alignement-As kriekebeekstraat
 Schalen: lengte: 1/500
 hoogte: 1/100
 Vergelijkingsvlak
 25.00m T.A.W.

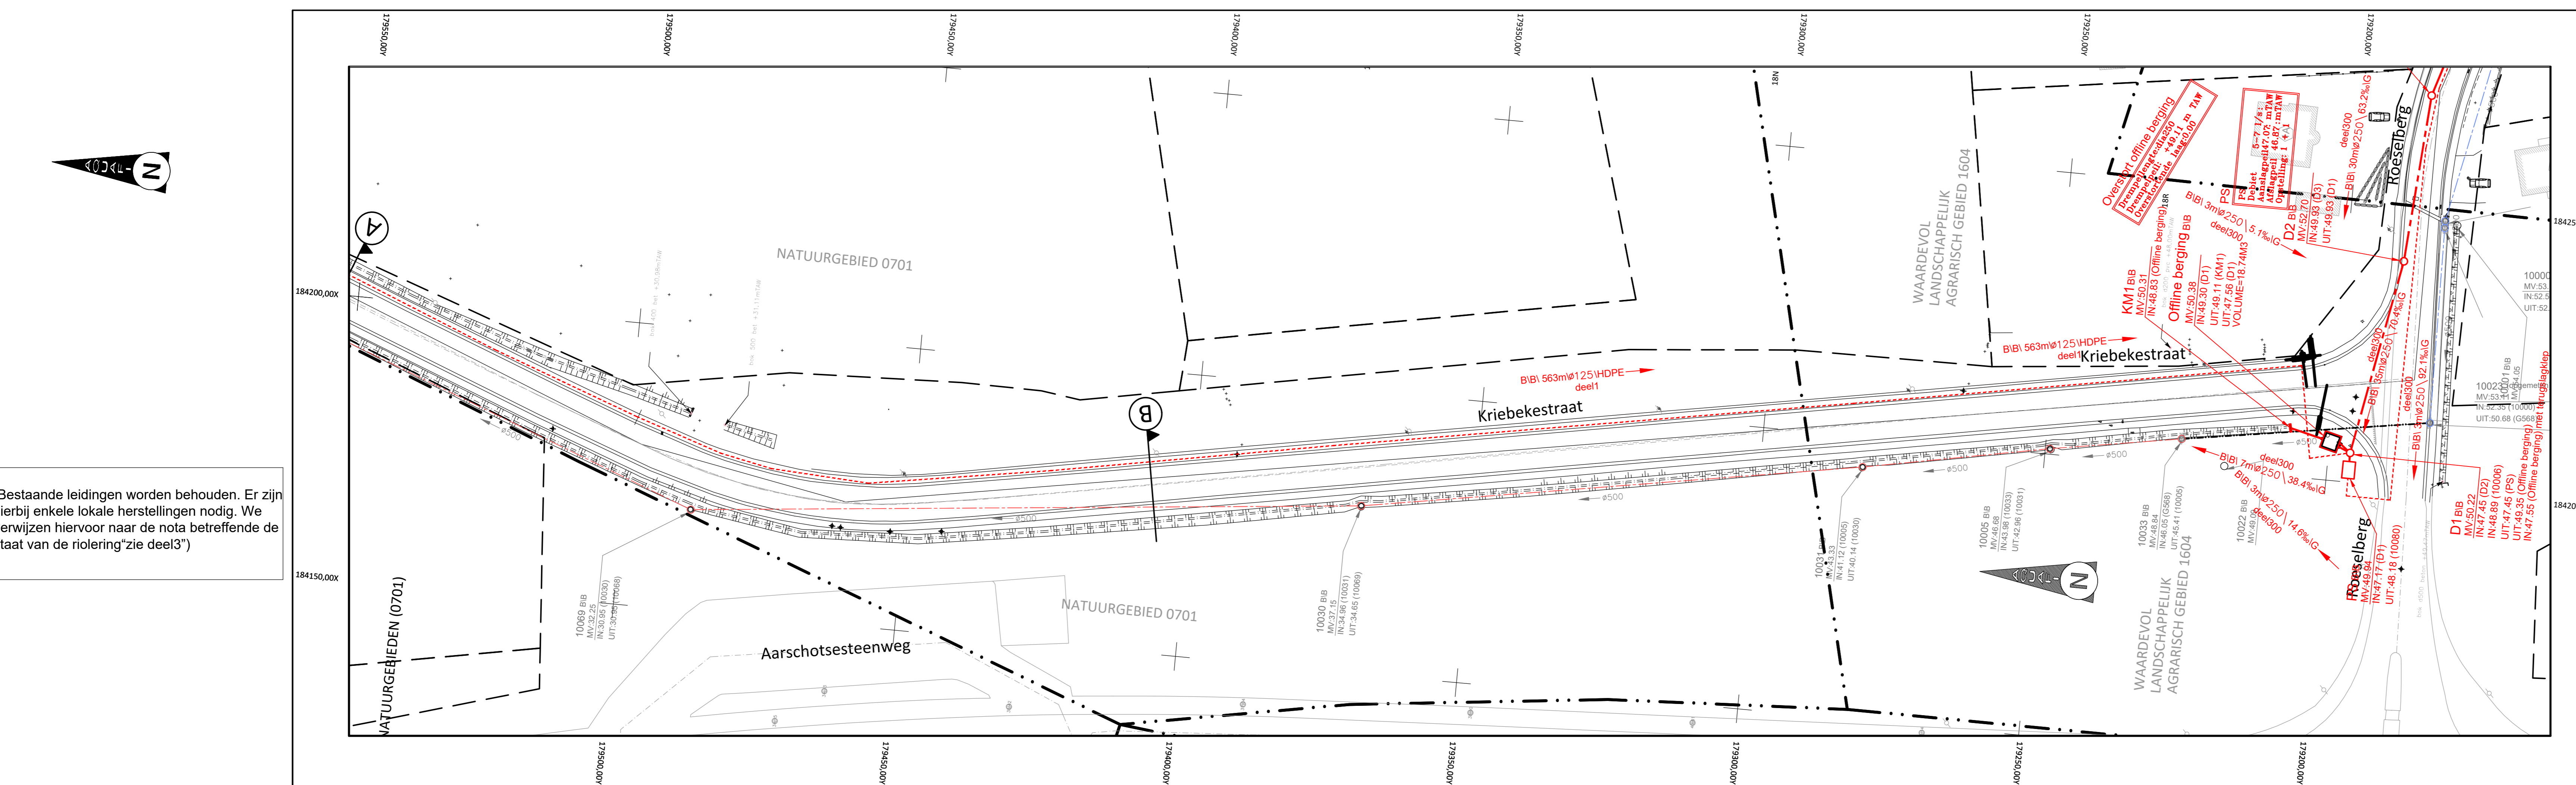

Profielnummer	100088	
Tussenafstand	30.00	
Best. hoogte as-weg	30.00	
Ontworpen weghoogten	30.00	
Bestl.	Putnummer	100088
	Ø en helling	Ø 500x14.2%
DWA-rolijering	Bodemhoogte	29.37
	Tussenafstand + PutNr	30.00
Persleiding	Ø en helling	Ø 500x17.1%
	Bodemhoogte	30.95
DWA-rolijering	Max. Hydr. Peil	30.95
	Legkarakteristieken	
Persleiding	Tussenafstand + PutNr	99m
	Ø en helling	Ø 125x-13.6%
DWA-rolijering	Bodemhoogte	30.11
	Max. Hydr. Peil	30.11
DWA-rolijering	Legkarakteristieken	

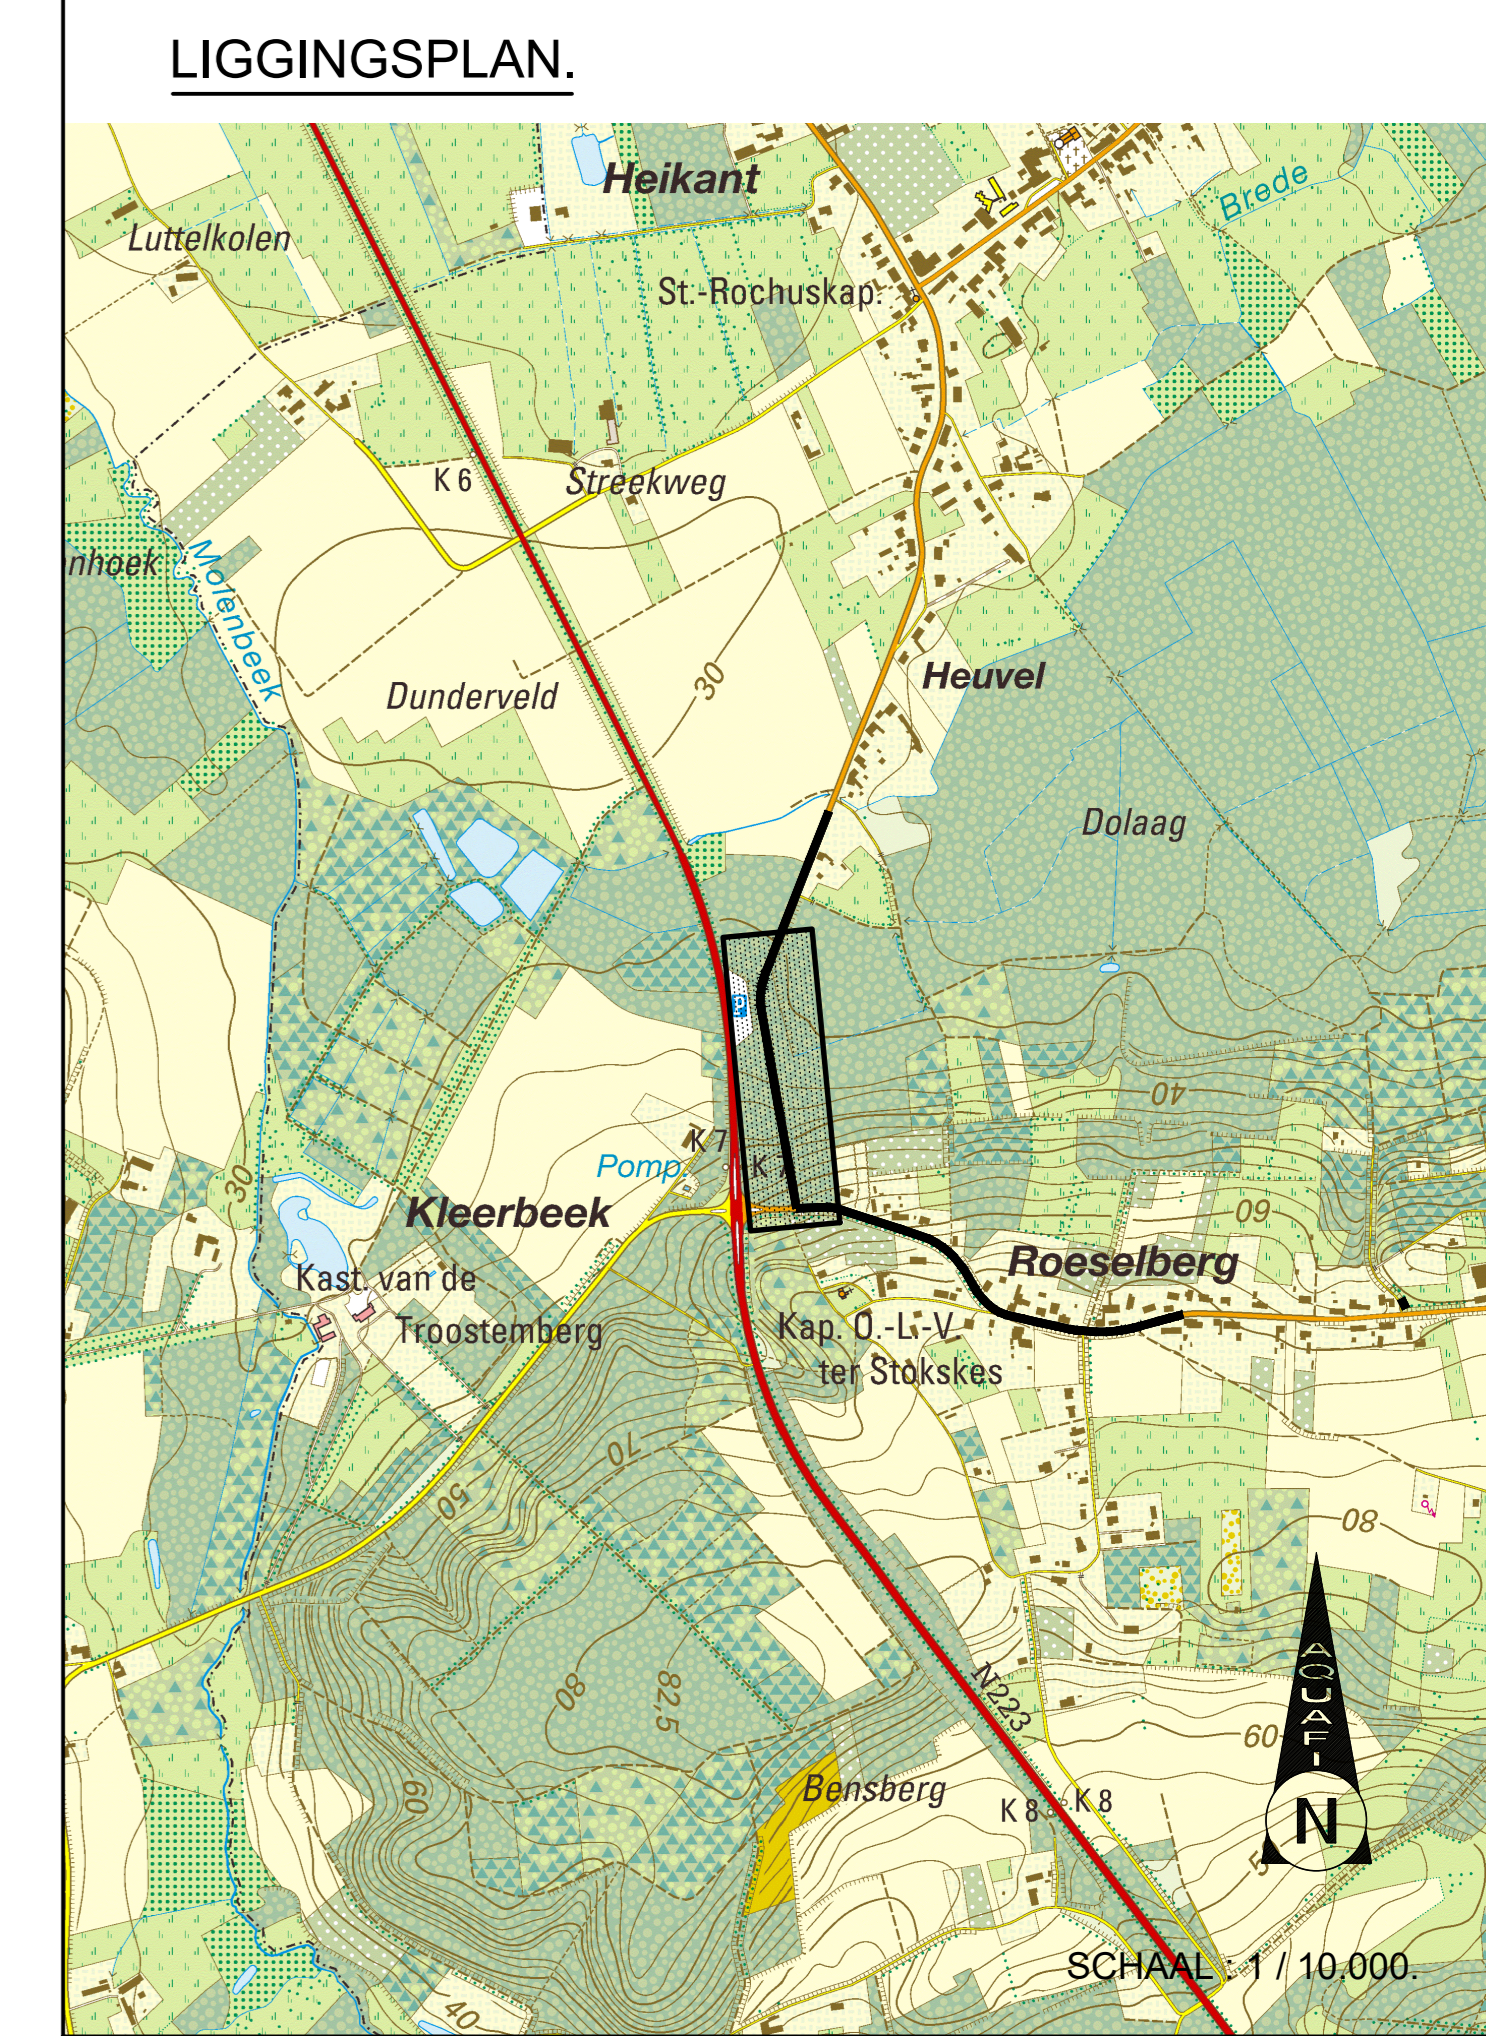

(Bestaande leidingen worden behouden. Er zijn hierbij enkele lokale herstellingen nodig. We verwijzen hiervoor naar de nota betreffende de staat van de rolijering (zie deel3))



Aquafin NV
 Dijkstraat 8
 2630 Aartselaar
 Tel.: 03 450 45 11
 www.aquafin.be

Provincie: **VLAAMS BRABANT**
 Stad/Gemeente: **TIELT-WINGE**

Projectnaam: **Aansluiten Houwaart op Sint-Joris-Winge**
 Projectnummer: **22947**
 Titel: **Ontwerplan rolijerings- en collectorwerken**
 KRIEKEBEKSTRAAT



Plannummer: **22947/1-1-1.2/5**

Nr.	Datum	Historiek	GS
1	07/11/2019	Ontwerpfase 1	GS
2	02/06/2020	Aanpassingen Ontwerpfase 1	MA
3	27/08/2020	Aanpassingen Ontwerpfase 1	MA
4	22/09/2020	Aanpassingen naar Aquafin-ds. 18/09/2020	MA

Stad/Gemeente	Burgemeester	Algemeen directeur
Aannemer	Schaal: 1/500	Plan opp.: 0.69m²
		Doosnummer studiebureau: 19078