




Gouden Kruispunt

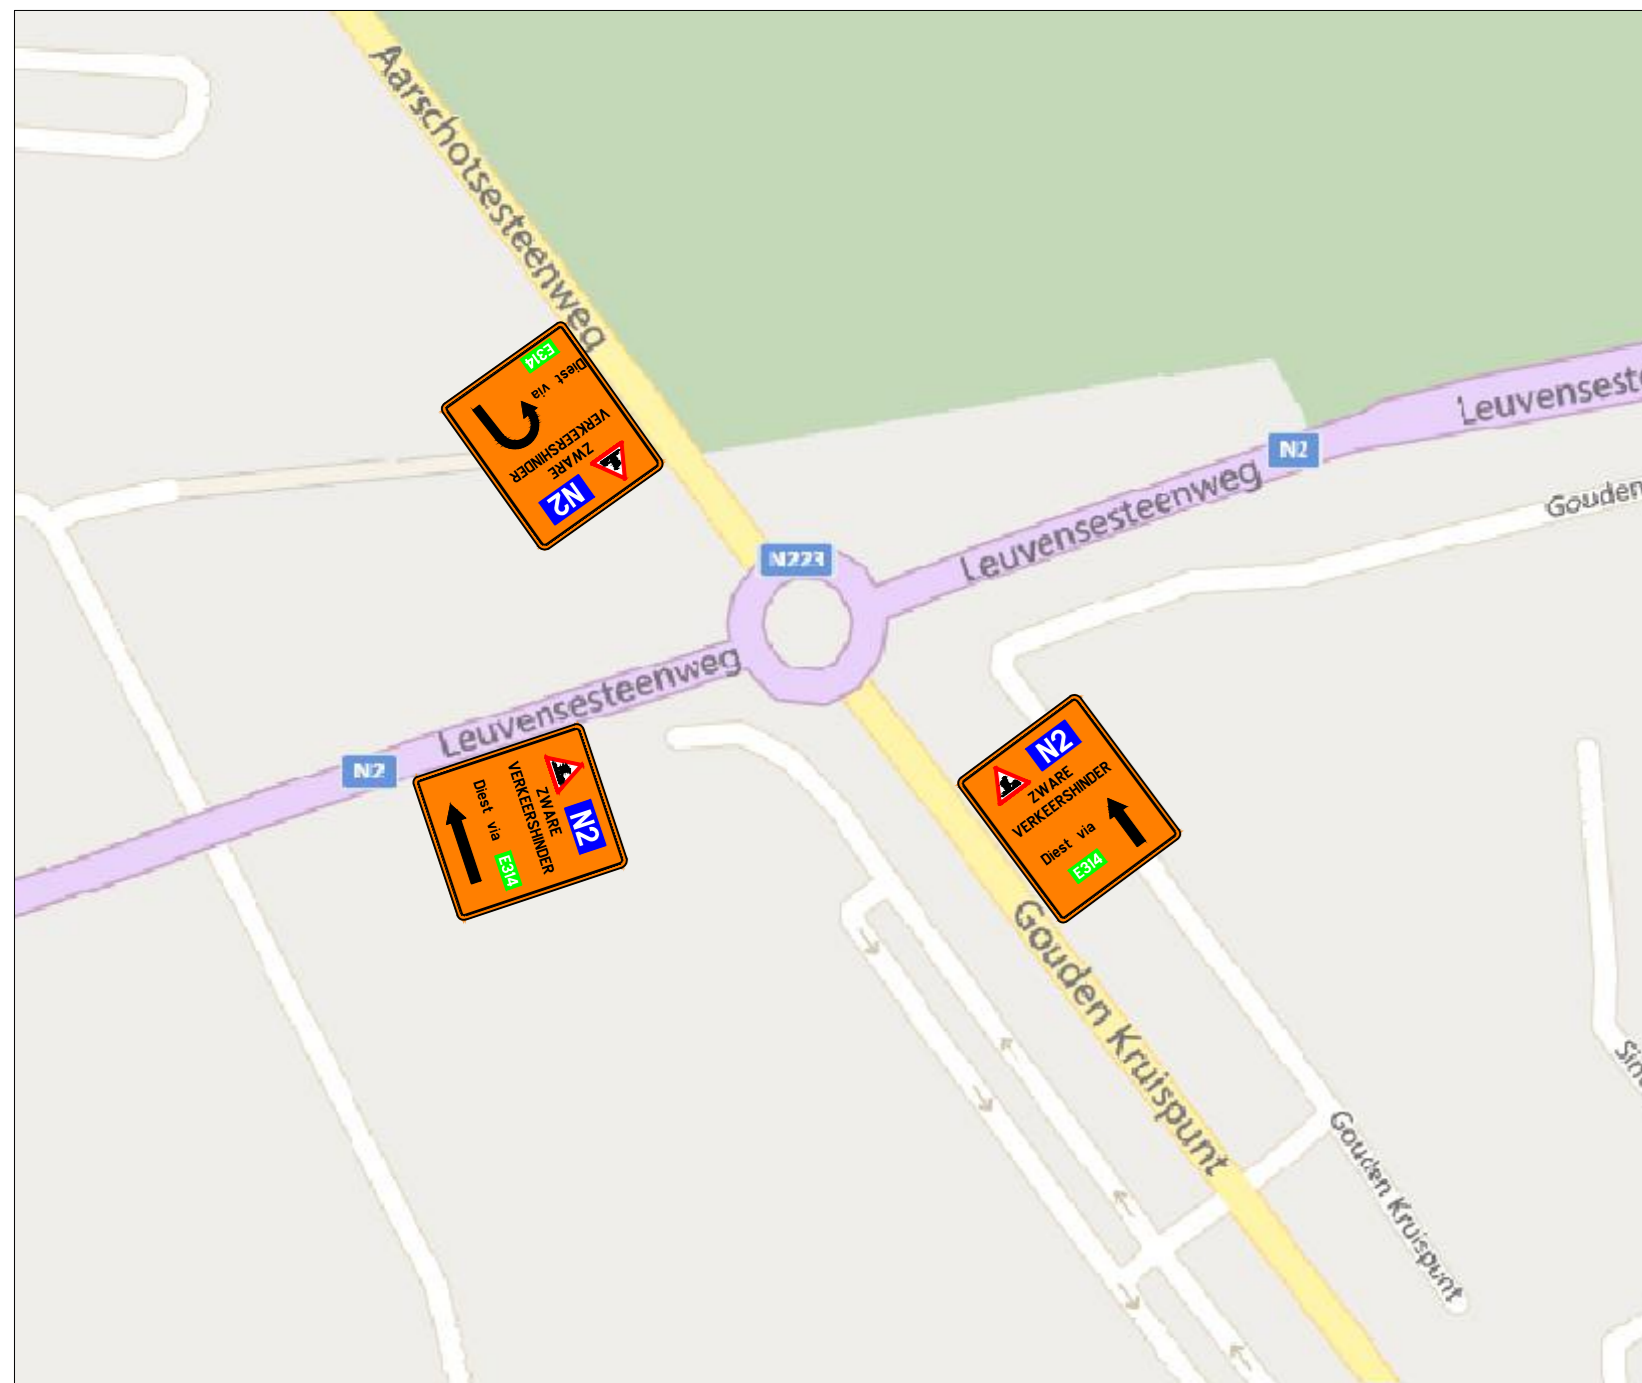





Complex E314 Aarschot

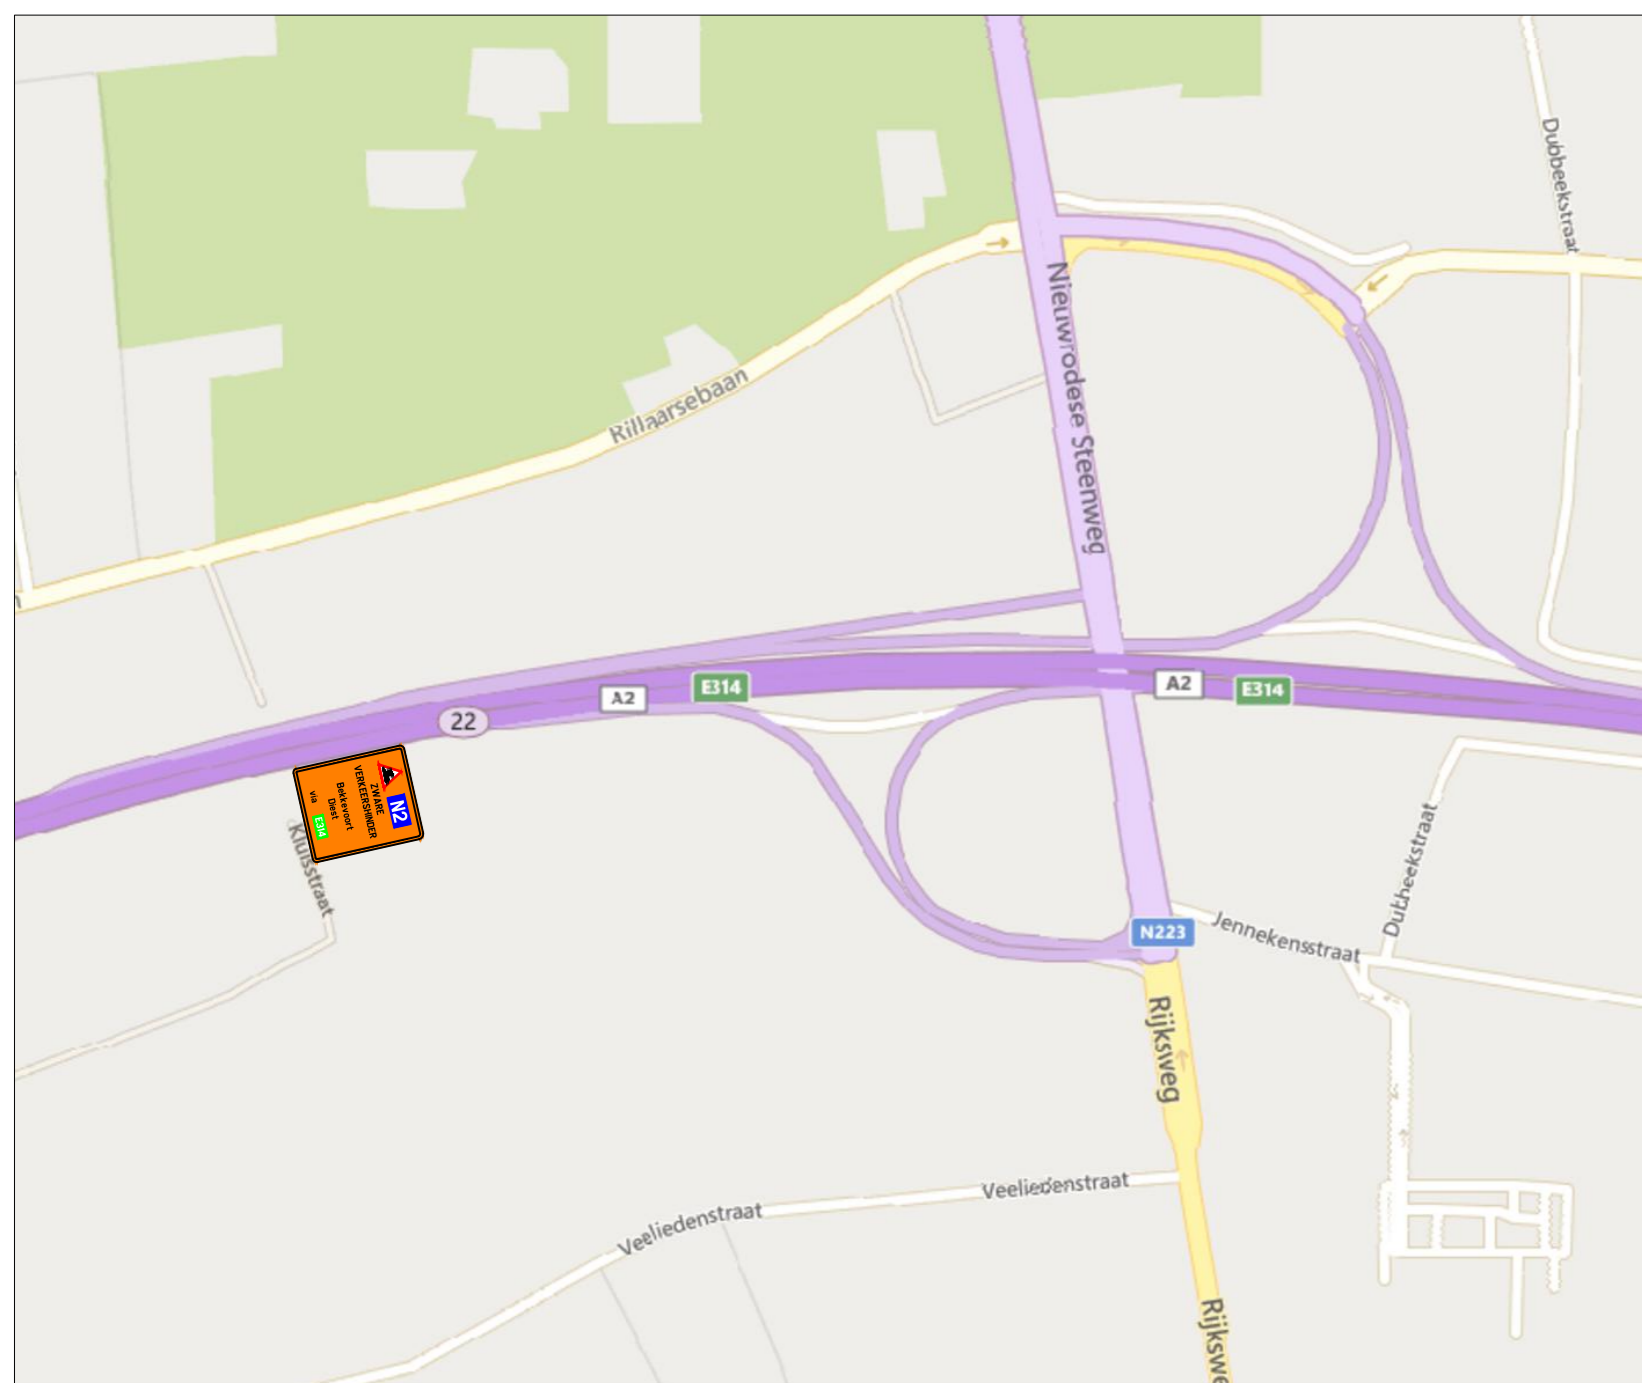

Complex E314 Bekkevoort

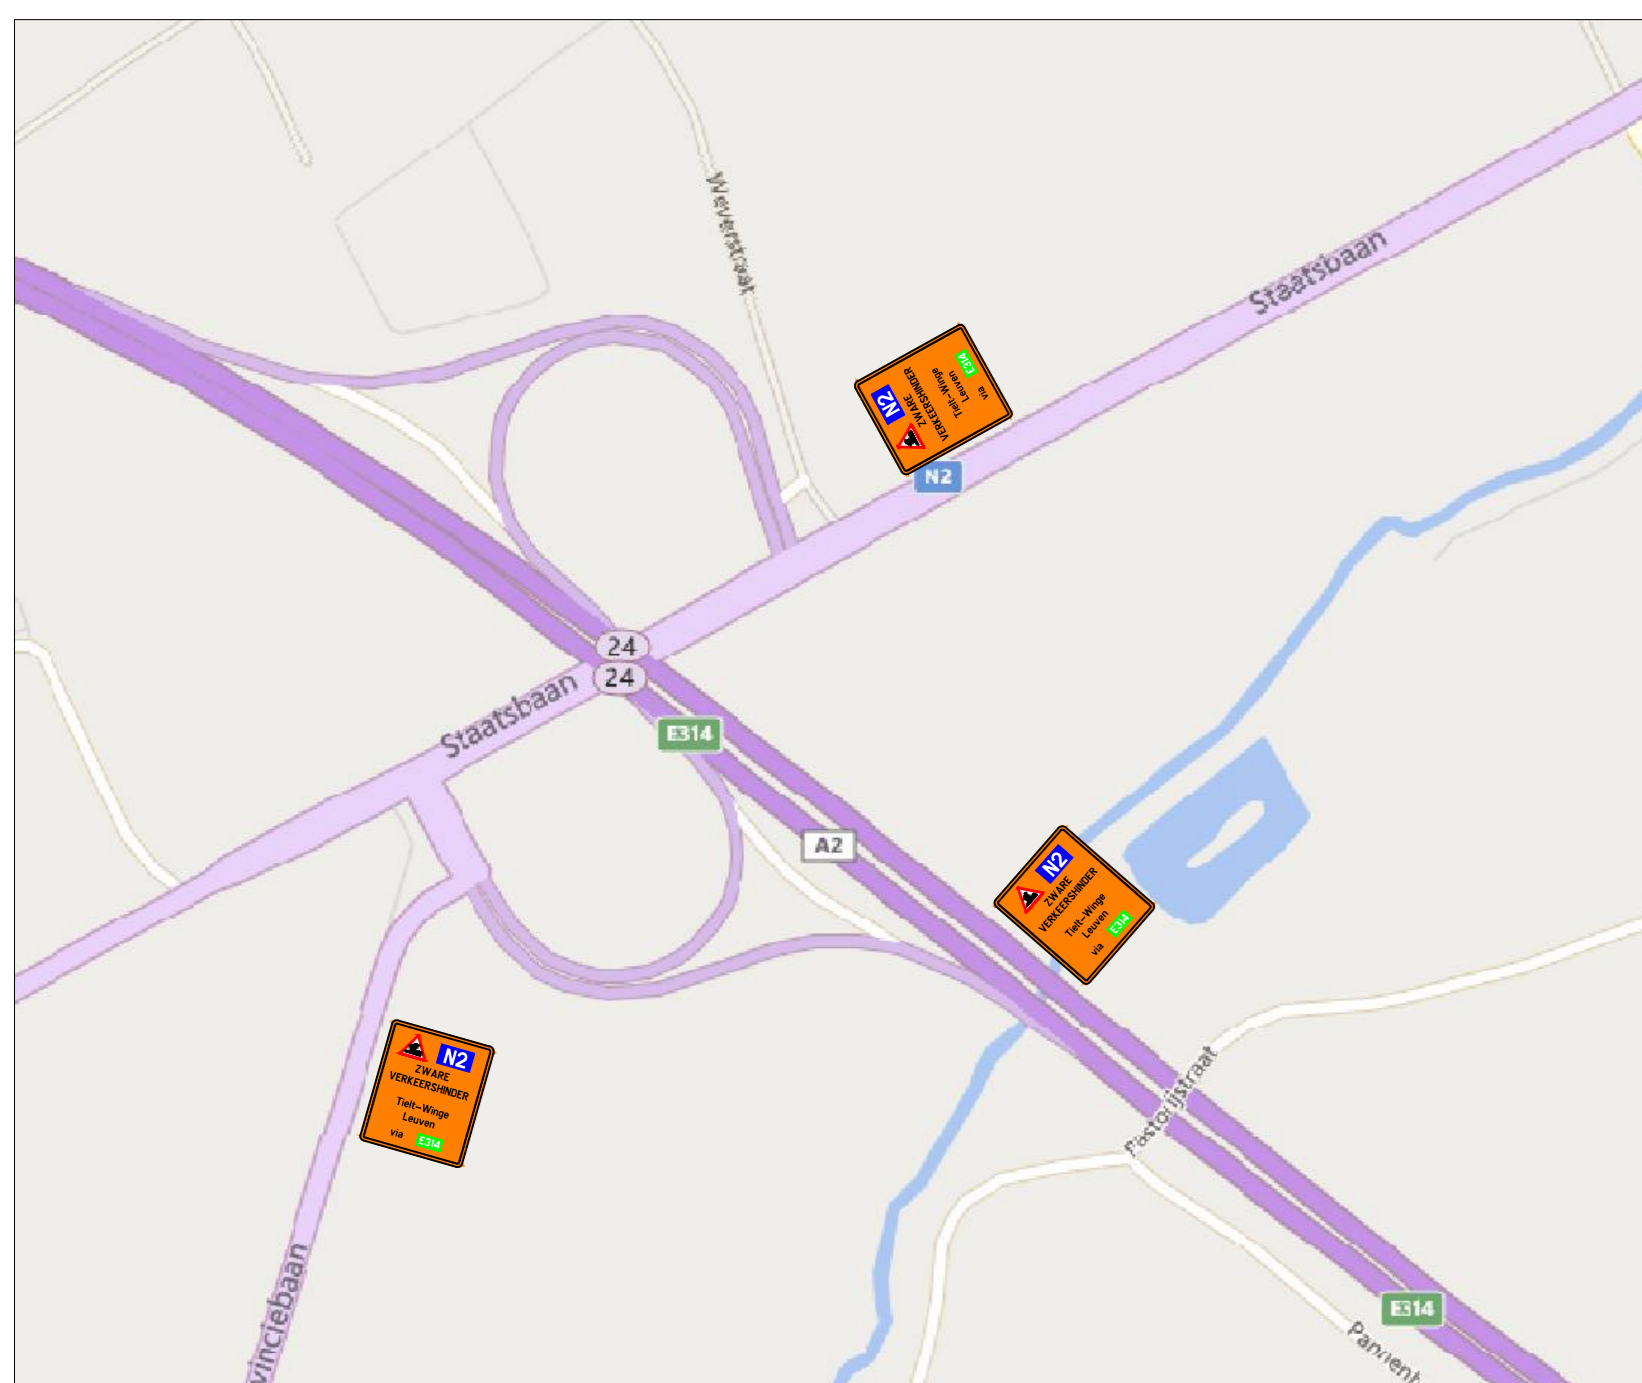

N29 - Klipgaardestraat (Kortenaken)

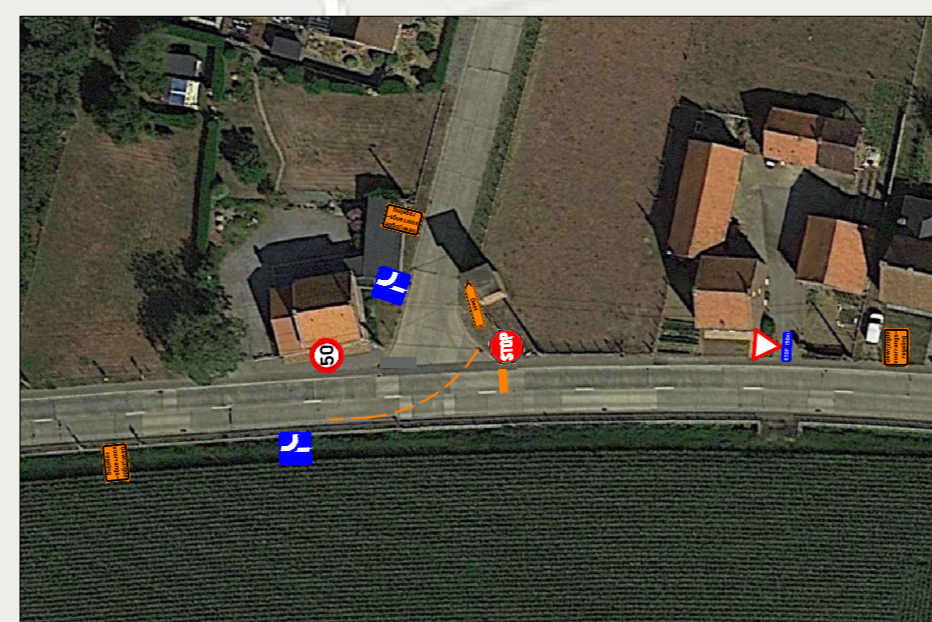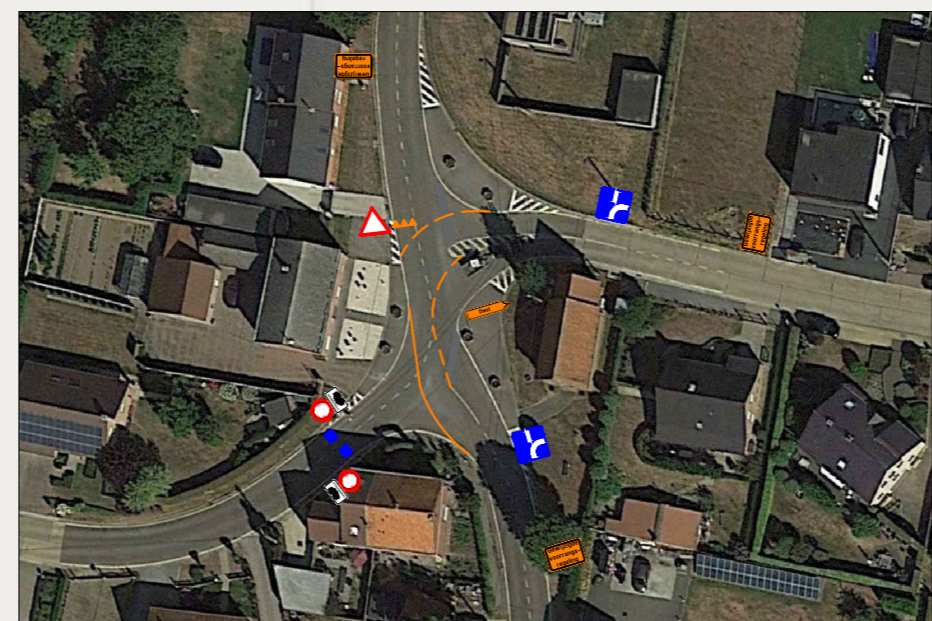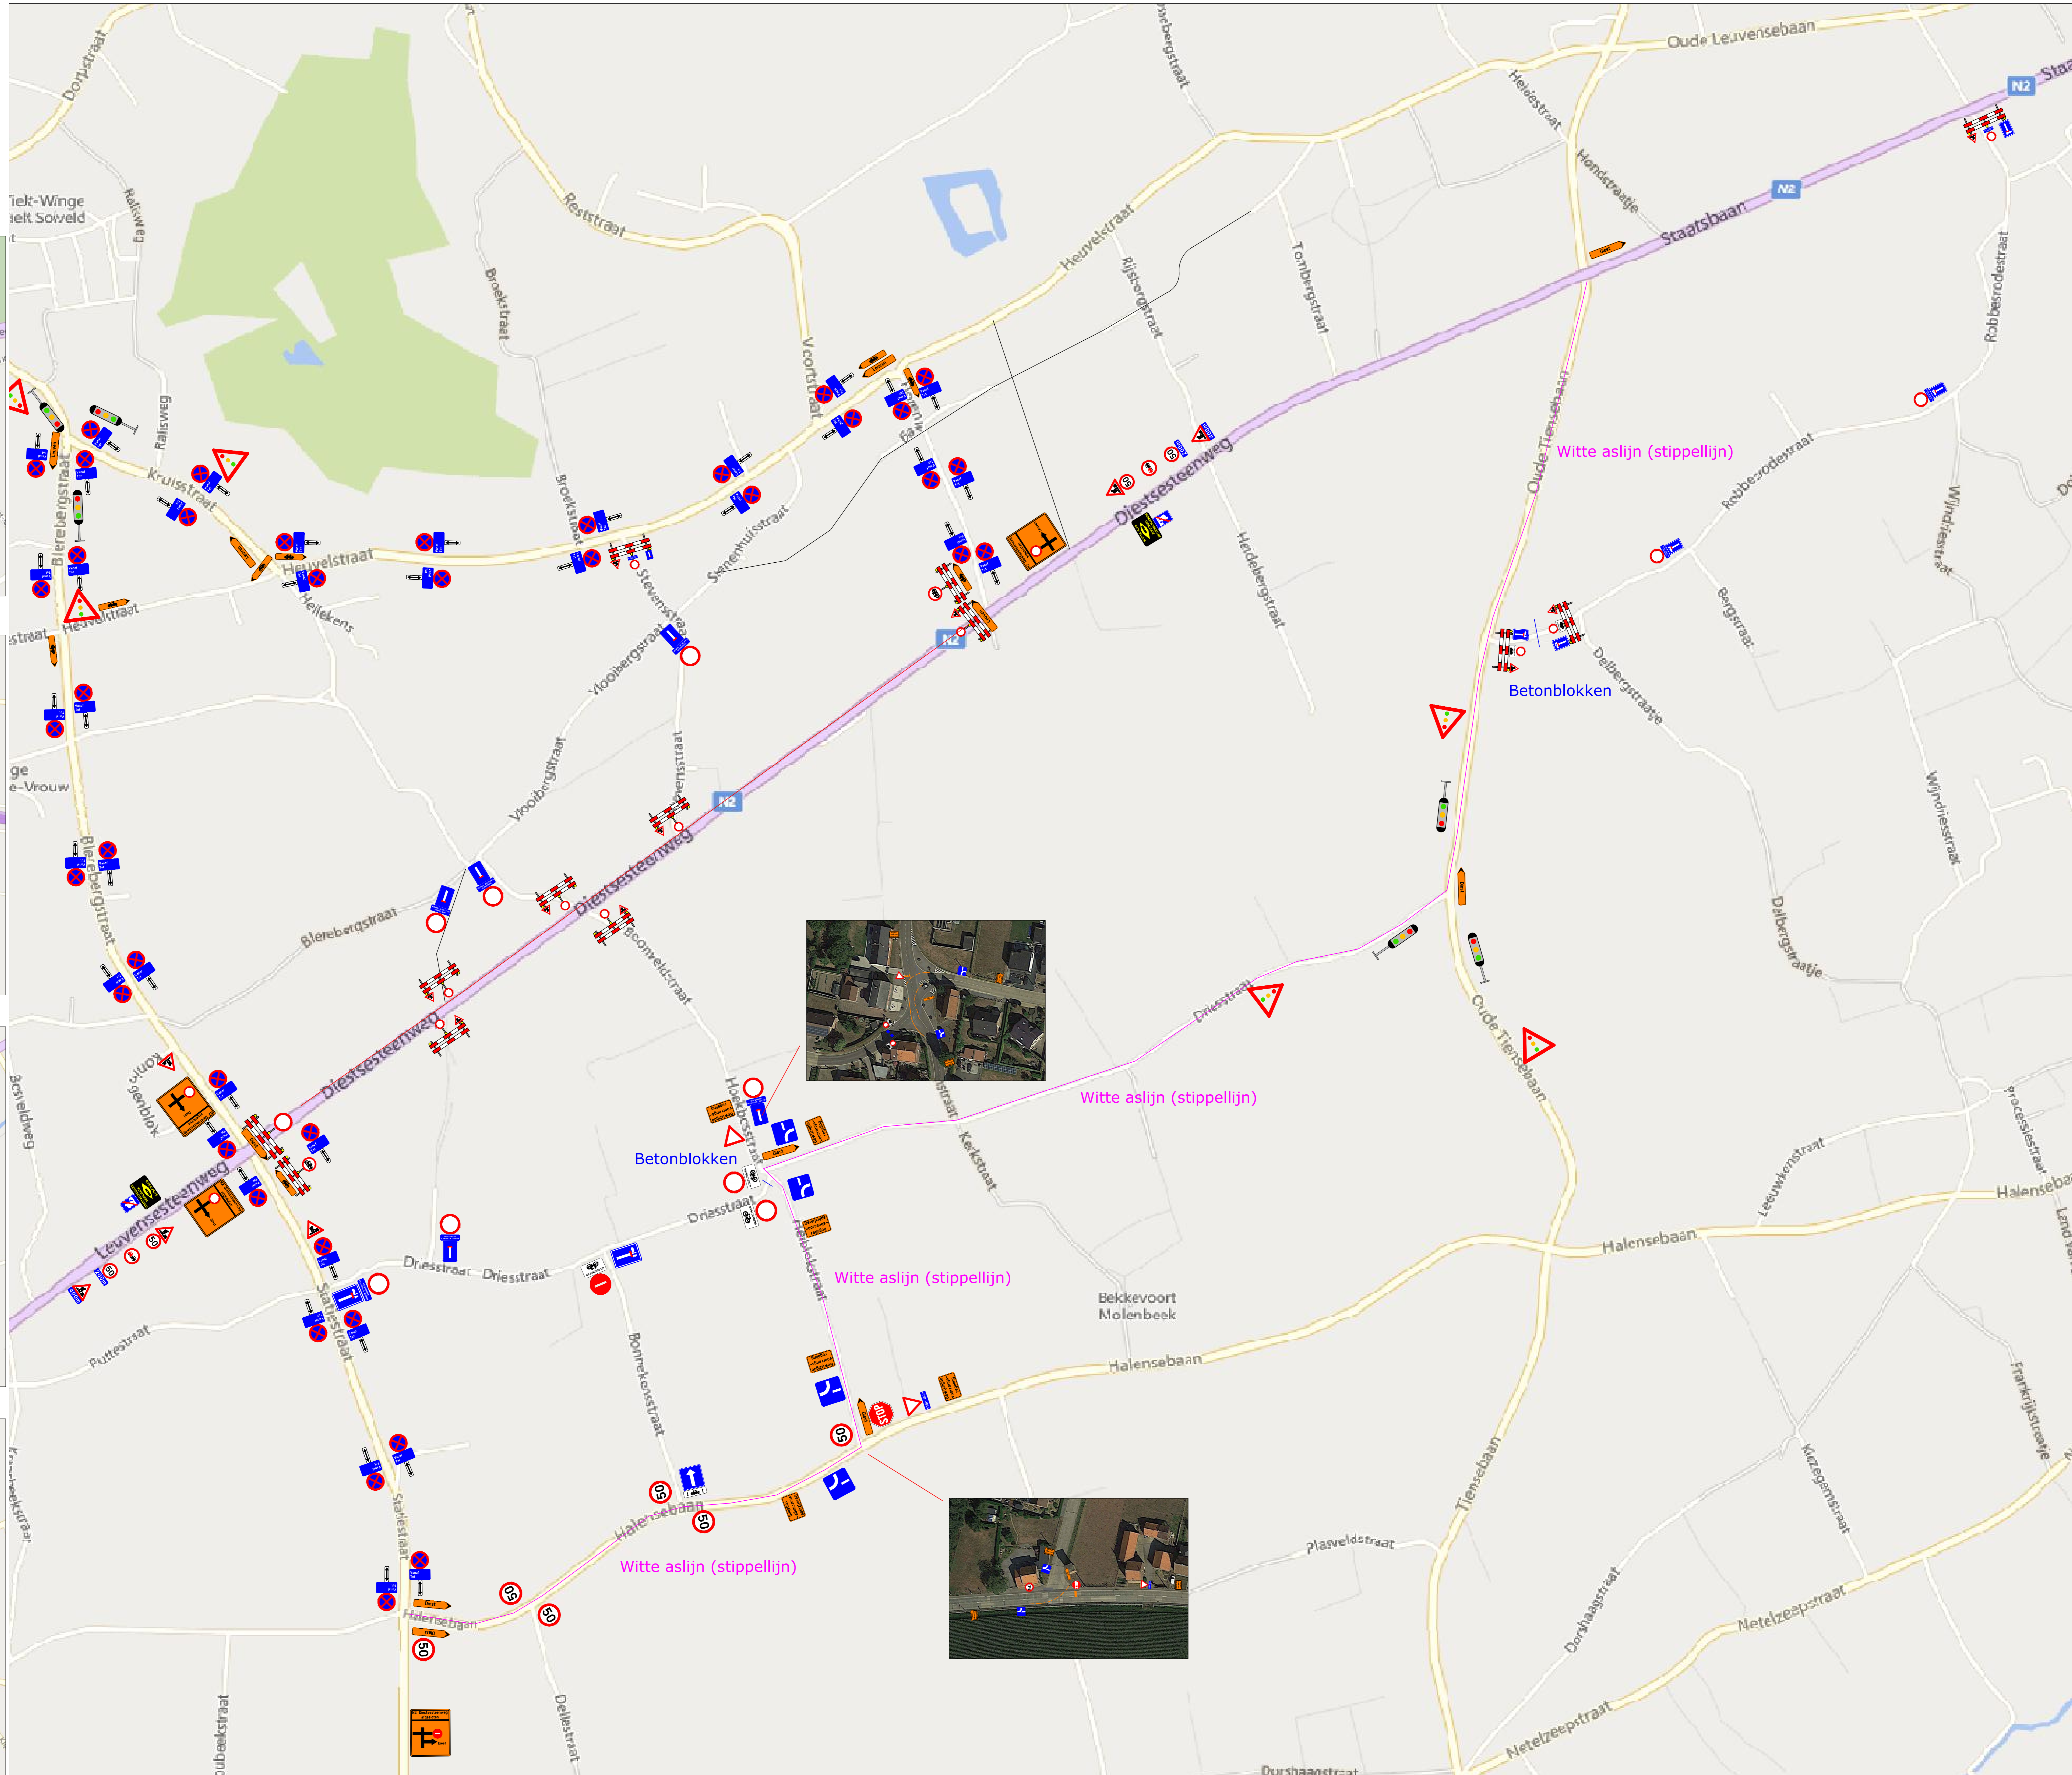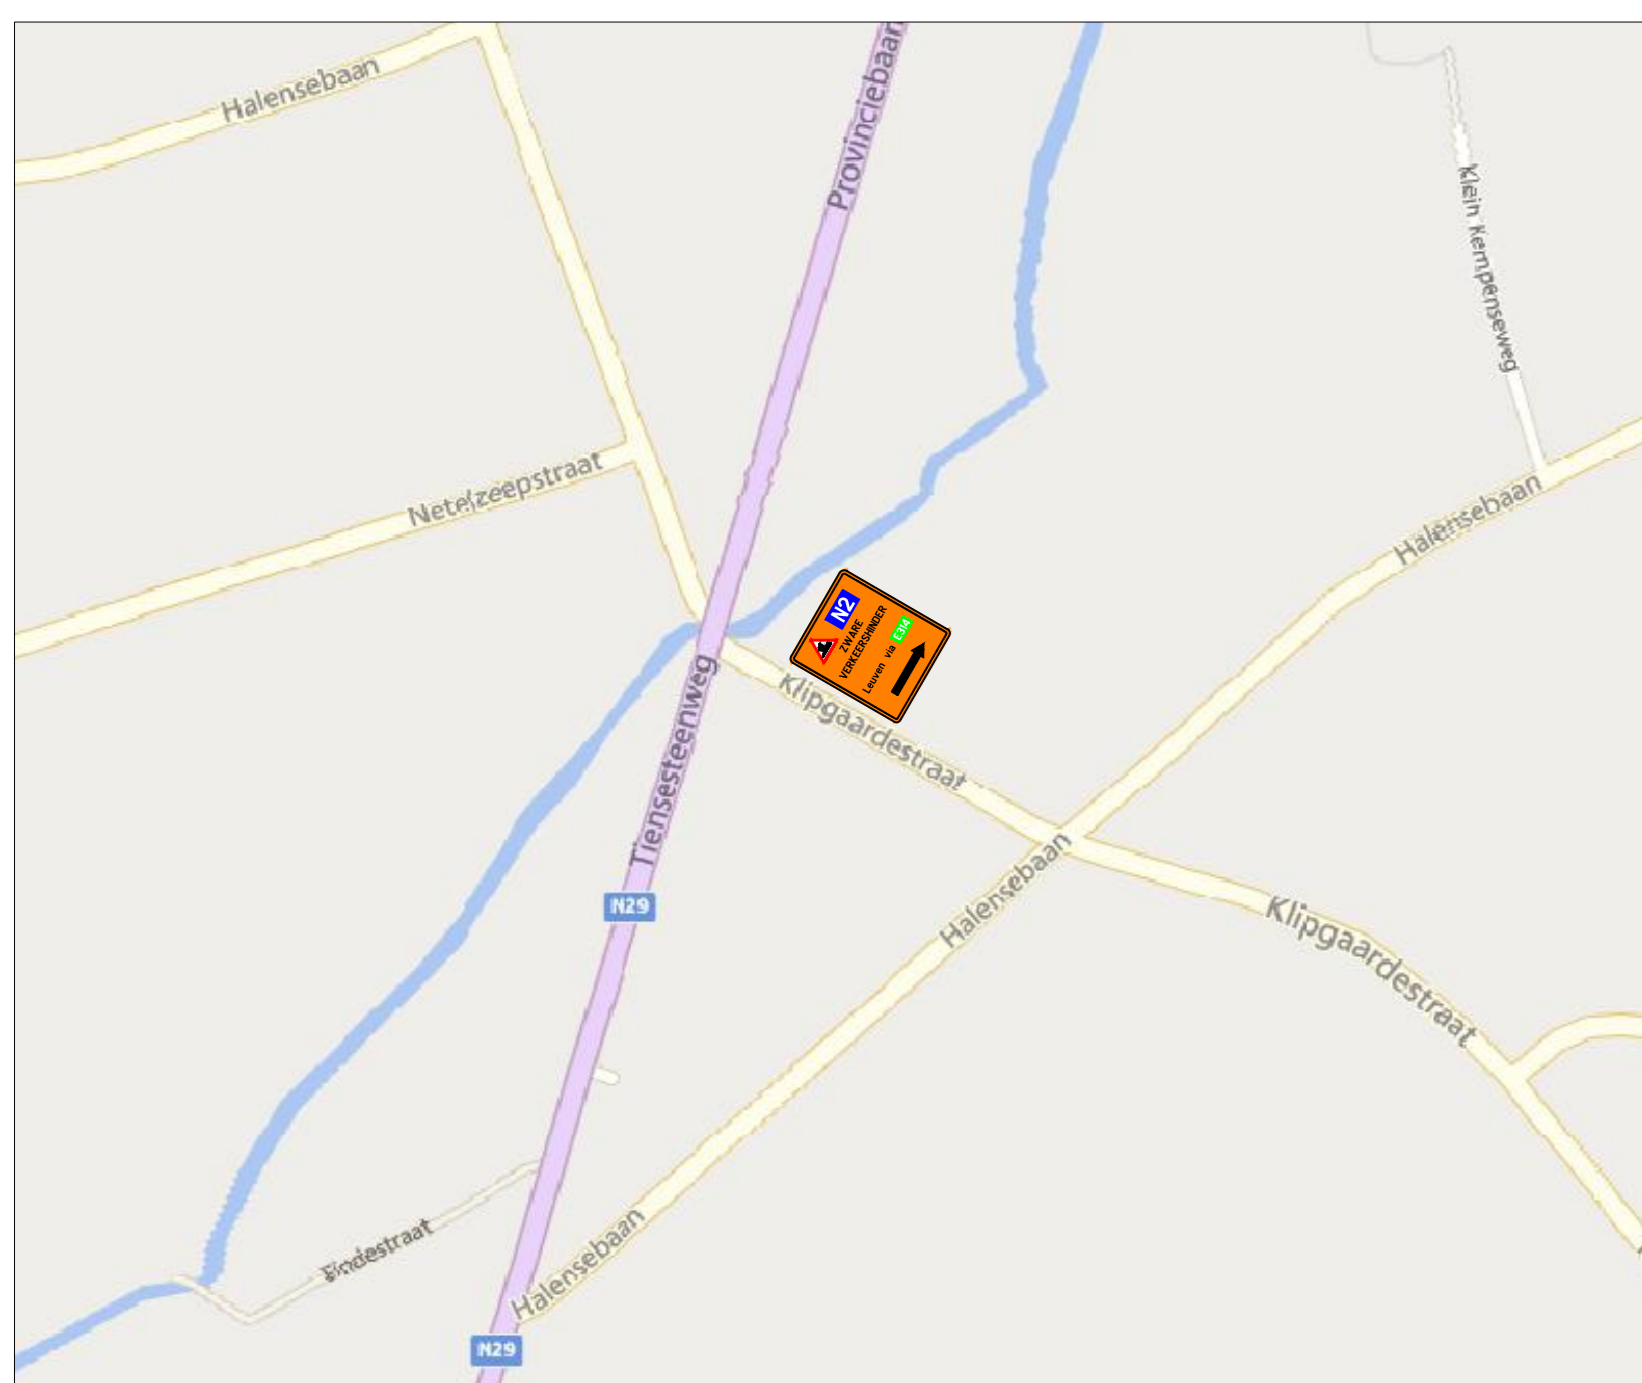

Verantwoordelijke signalisatie: Colas Noord nv Dellestraat 25 3550 Heuden-Zolder	Afdeling SIGNALISATIE Matti Teniers Mob.: (0475) 10.19.99 Mail: matti.teniers@colas.be Permanentie: (0475) 75 25 16
---	---

Het plaatsen van bestendige wegsignalisatie en het regelen van het verkeer gebeurt zoals voorzien bij het M.B. VAN 7 MEI 1999 Hoofdstuk 1 Art 2 tot en met 7 en rekening houdend met:

- M.B. VAN 11 OKTOBER 1976 "Schikking betreffende de minimum afmetingen en bijzondere plaatsaangelegingen van de verkeersborden en veldborden

- M.B. VAN 1 DECEMBER 1975 "Signalen der werken en de verkeersbepaling, het afkijken van volgende wegen, met bijbehorende onttekening.

Luchtdiagrammen voor de verlichting van signalisatie wordt geplaatst op een vrije hoogte van 4m/6m.

Colas Noord nv
Dellestraat 25
3550 HEUDEN-ZOLDER
Tel.: (013) 67 50 00
Mail: noorden@colas.be
www.colas.be

Ontworpen en getekend door: dienst Signalisatie
naam: Matti Teniers

Bouwheer, opdrachtgevers: Studiebureau:
Provincie: Vlaams-Brabant
Stad/Gemeente: Bekkevoort
PROJECT: Heraanleggen van de N2 te Bekkevoort en Tiel-Winge van kmpt 38,6 tot kmpt 42,9, uitgezonderd het kruispunt met de Oude Tiensebaan tussen kmpt 41,9 en kmpt 42

**Signalisatieplan:
Diestsesteenweg / Staatsbaan
Fase 0**

Inname vrijgave:	Plannr.: W07 0 0897/5007.01/01-00
Signisatie: HT X	Index: Datum: Wijziging:
(afzinkt/hoofd)werkzaam: SO X	
Geen en goedkeuring: zie bijbehorende vergunning	
Gedrukt/verlichting (afzinkt/hoofd)werkzaam:	
Zie plannering signalisatie (0) (Signalisatie/Plannering/SIGNALISATIE (Raten.via))	
Werkfiedr: Steven Oelgauffe con: 0475/68.02.09	