



Typedwarsprofiel A Halensebaan

Schaal 1/50

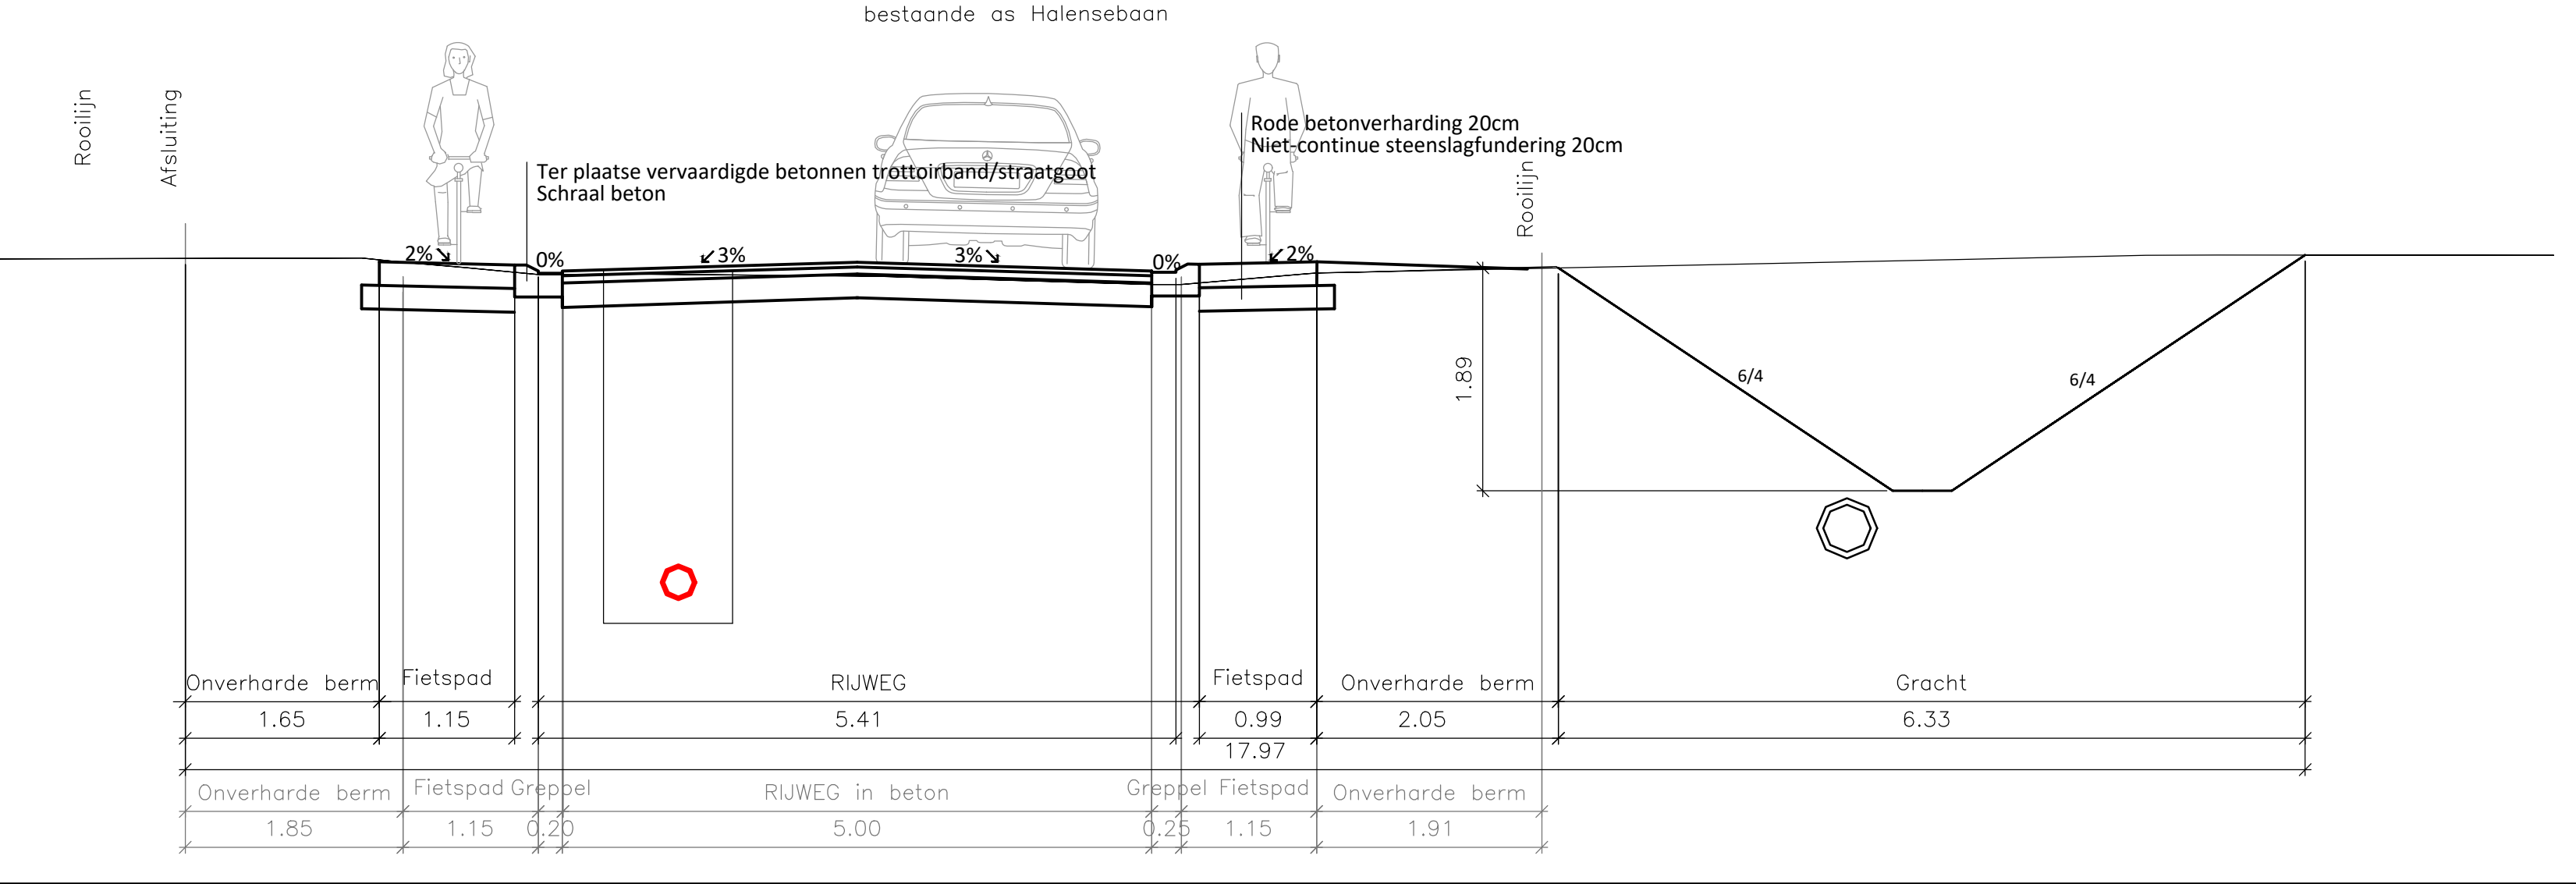


Typedwarsprofiel D Weydenboschweg

Schaal 1/50

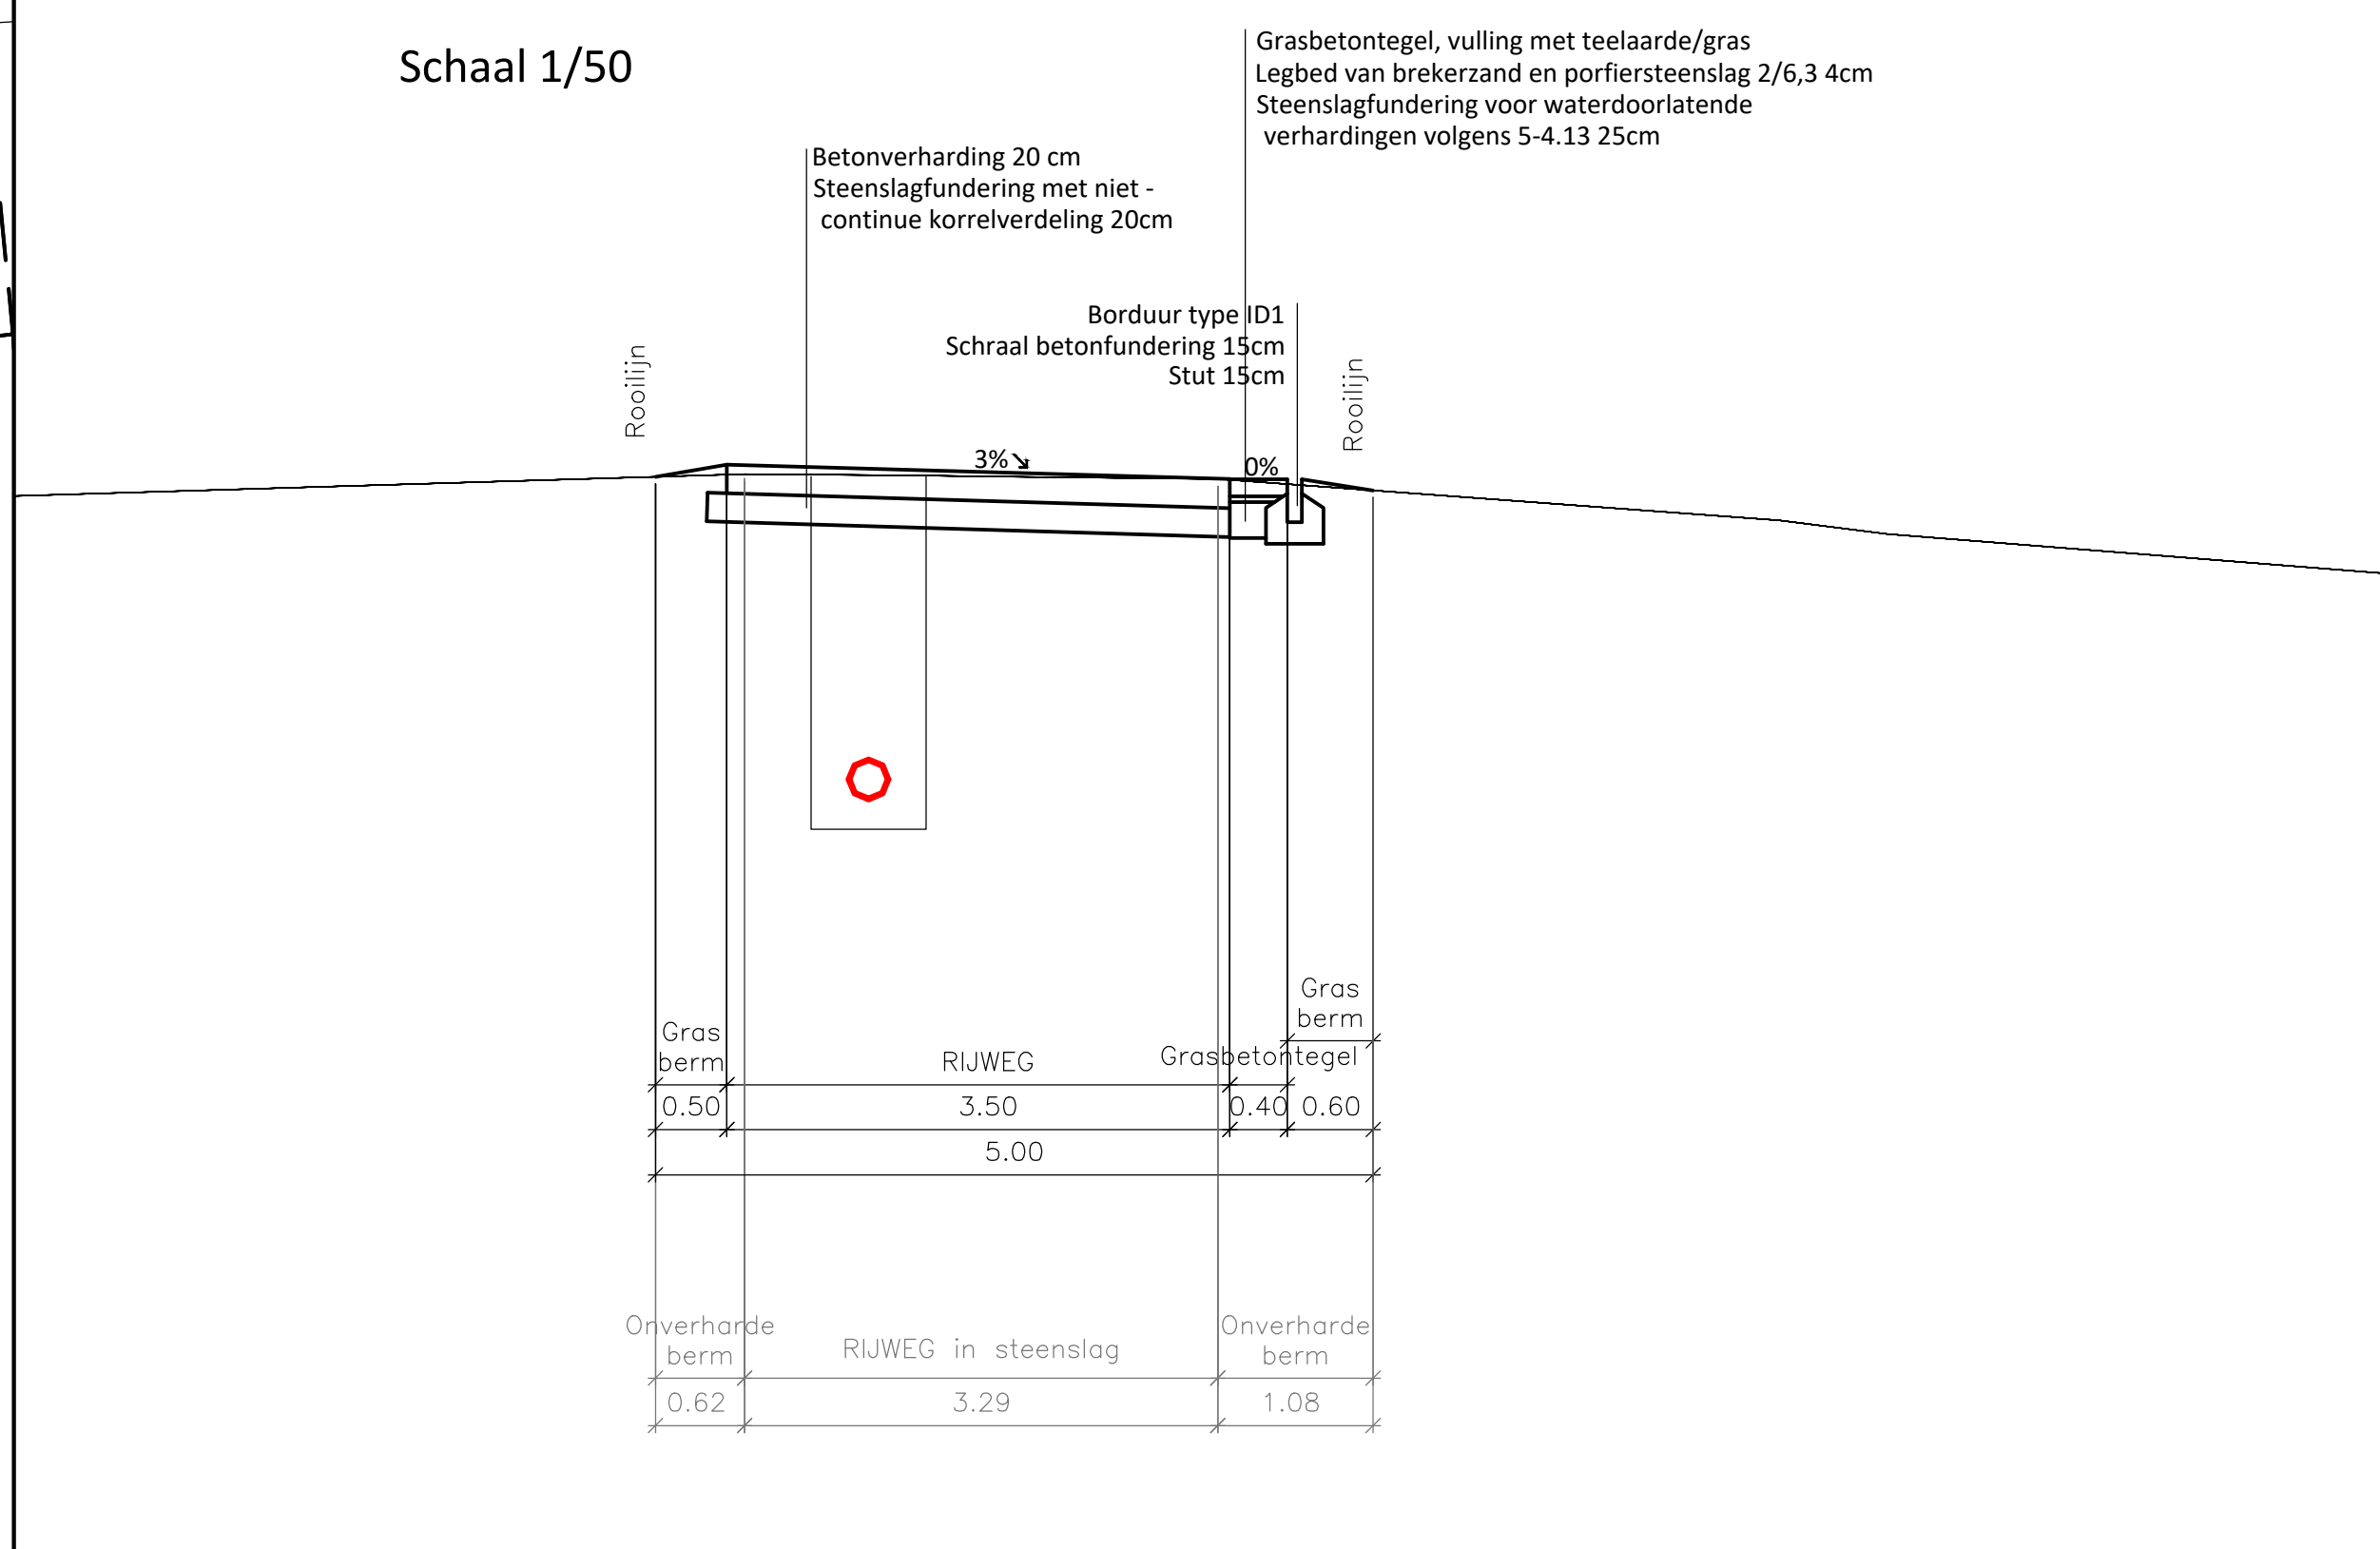


Typedwarsprofiel B Tolmerenbergweg

Schaal 1/50

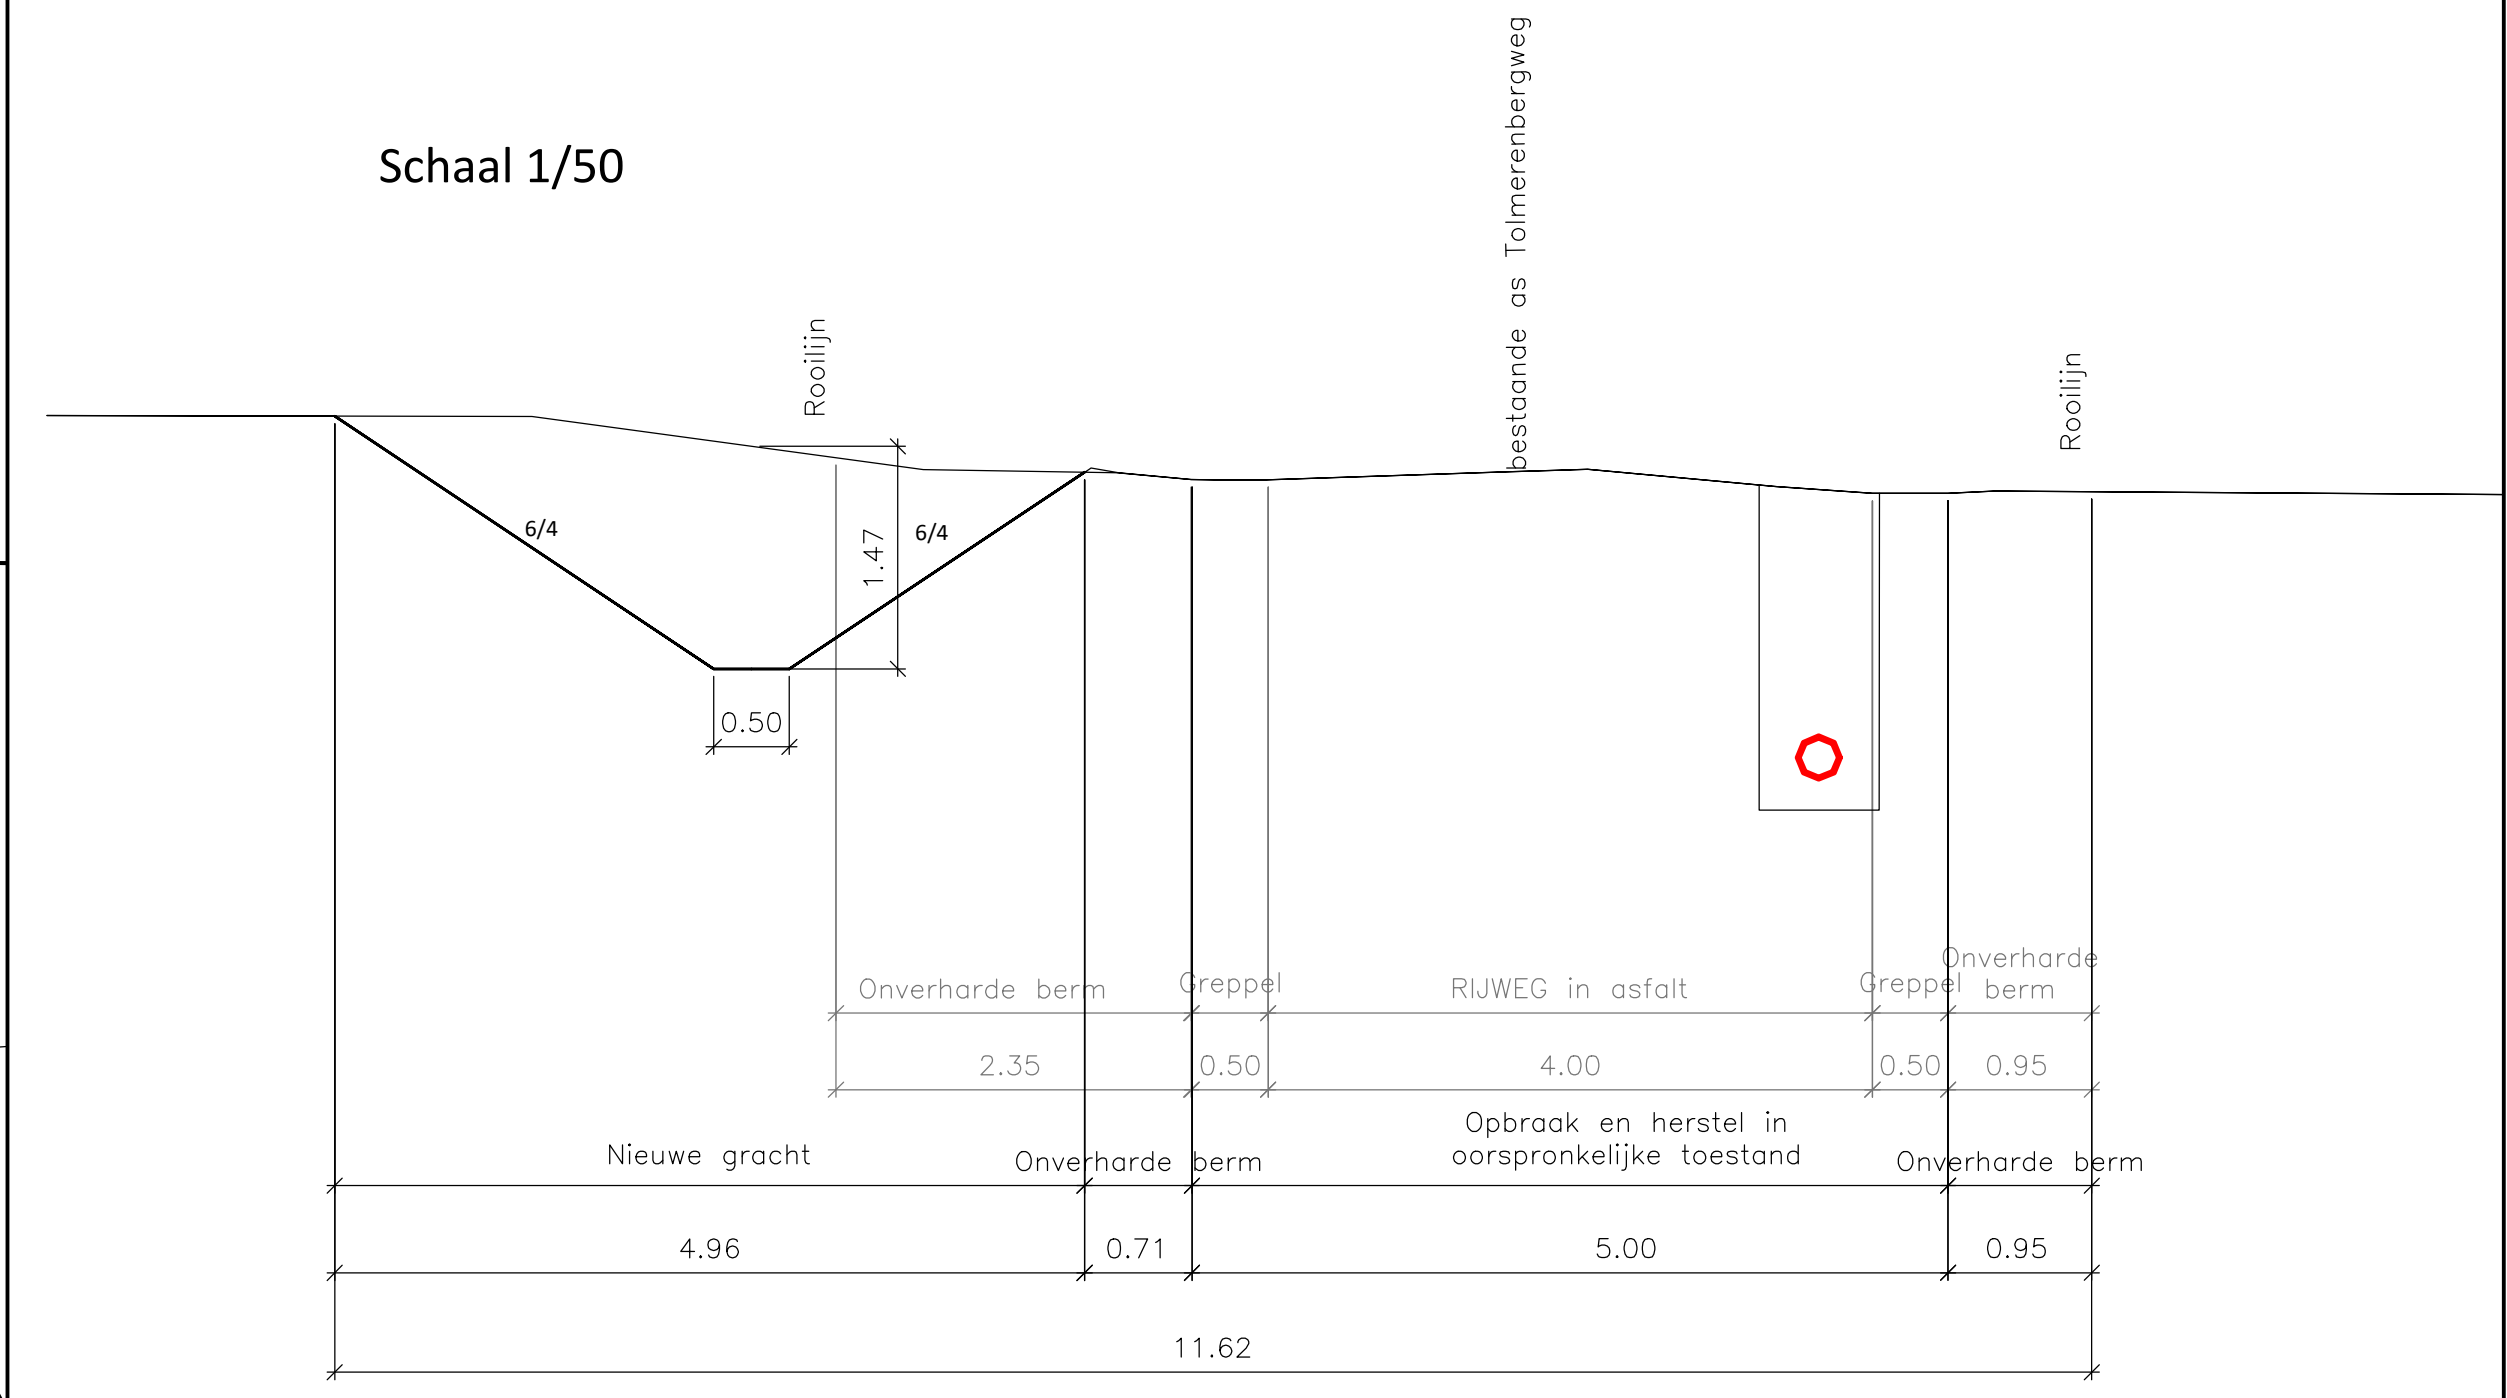

LIGGINGSPLAN -schaal 1/10.000

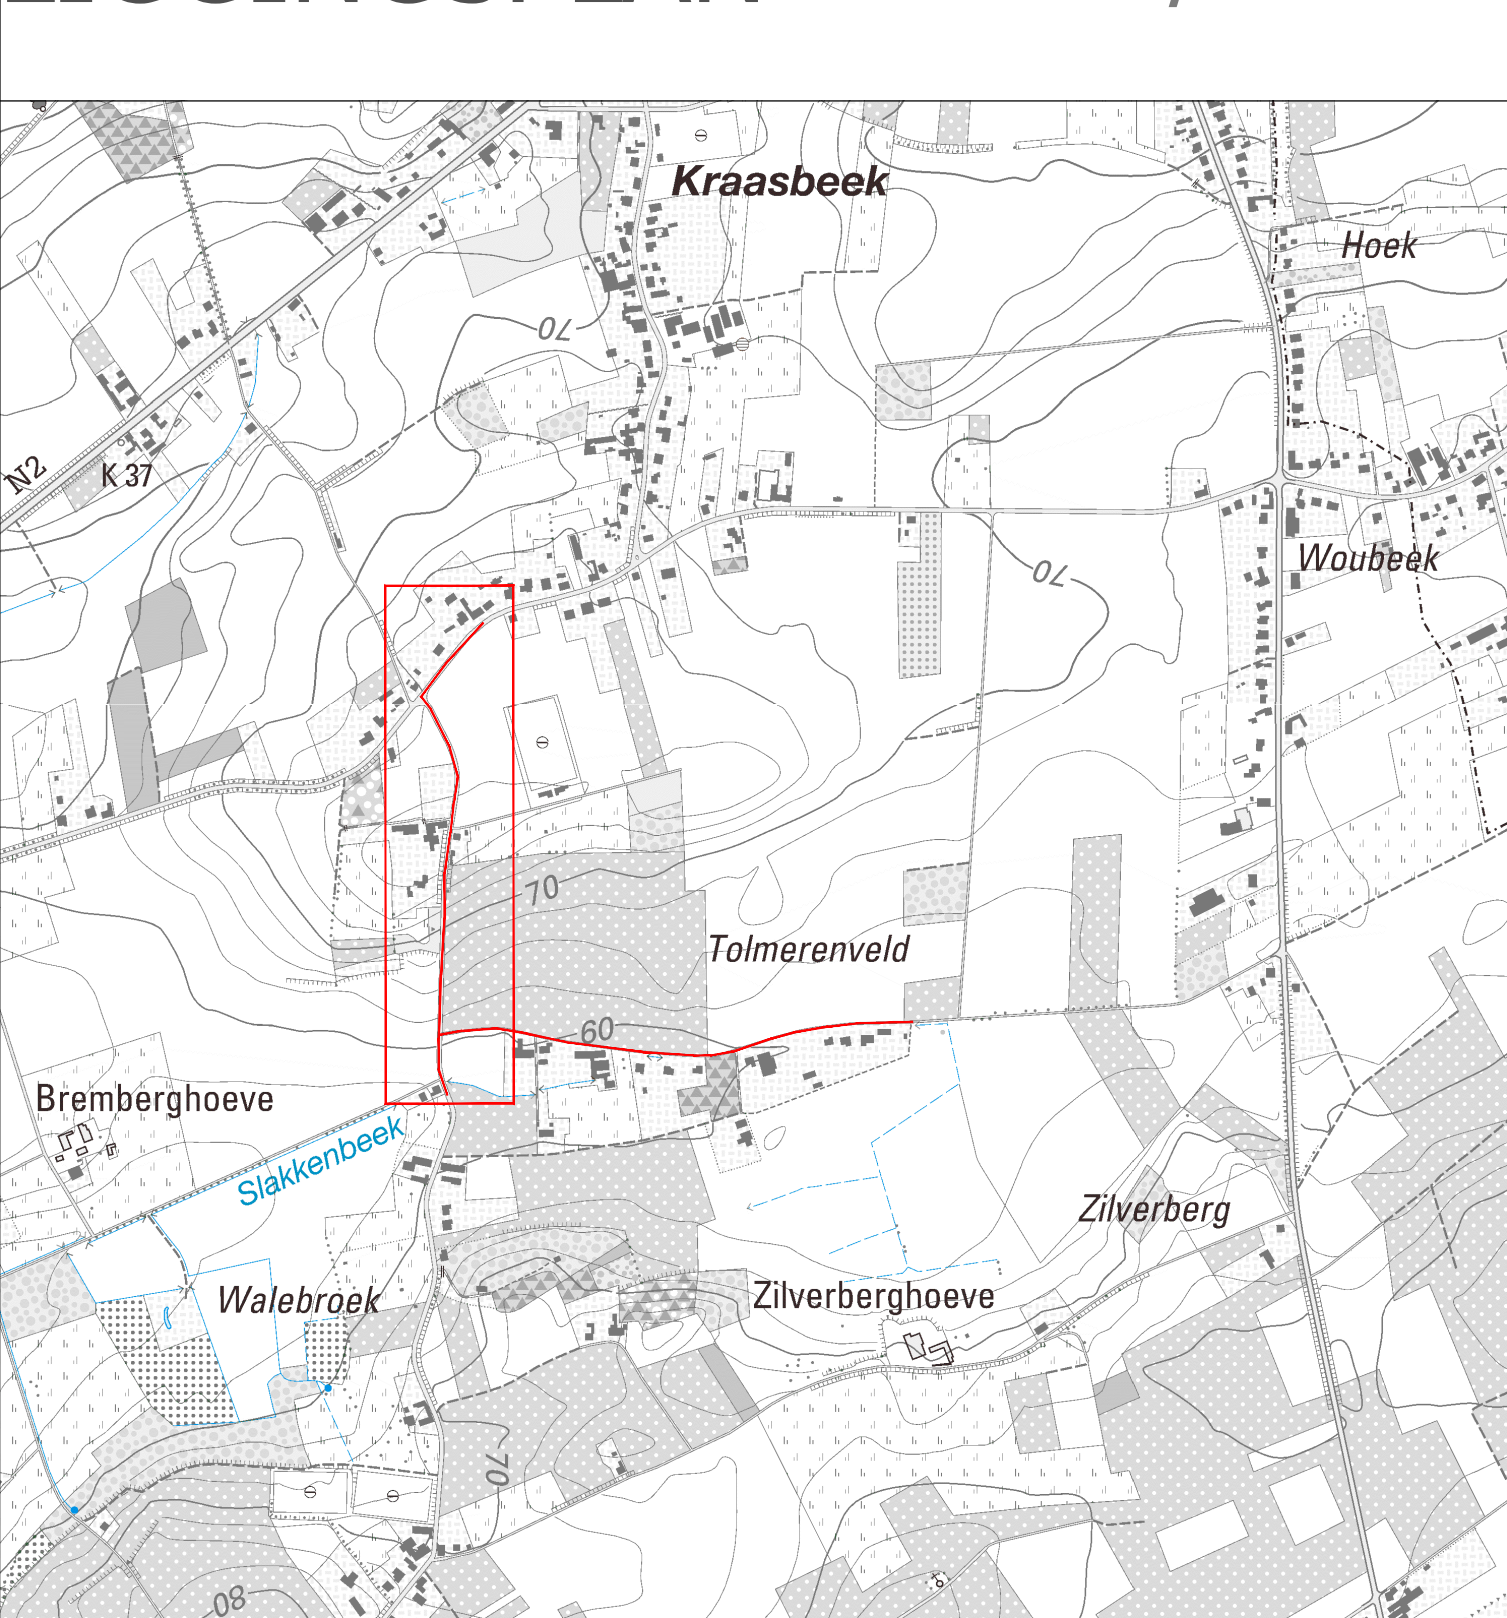

Legende

- KWS-verharding
- Fietspad
- Cementbetonverharding
- Grasbetontegels
- Afzetten en her aan te leggen topaag

WEGENIS

- BINNENBAND GREPPEL
- BINNENBAND BORDOOR
- BUITENBAND BORDOOR
- AS WEG

BVBA Studiebureau Jonckheere

Wijzigingen	Tek.	Datum
1. OPI	opmaak ontwerpplan	JM 09/09/2019
2. OPI	opstellingen met open Planus	JM 10/03/2020
3.		
4.		
5.		
6.		
7.		

PROVINCIE: VL-Brabant ARRONDISSEMENT: Leuven GEMEENTE: STAD: Tiel-Winge

AANBESTEDER: OVERHEID	MEDEOPDRACHTGEVER	MEDEOPDRACHTGEVER
fluvius	TIEL-WINGE	fluvius

Tielt-Winge Tieltsestraat

PROJECTNUMMER FLUVIUS: R002661 VNR: SB: 9691	Wegenis Halensebaan - Tolmerenbergweg PLAANS: 1 SCHAAL: 1/500
---	---

GEMEENTE
Gemeenteraad d.d.:
14.06.2020

MEDEOPDRACHTGEVER

Projectleider: Algemeen directeur

FLUVIUS

TM Studiebureau Jonckheere

