


# Typedwarsprofiel A: Kriebekestraat

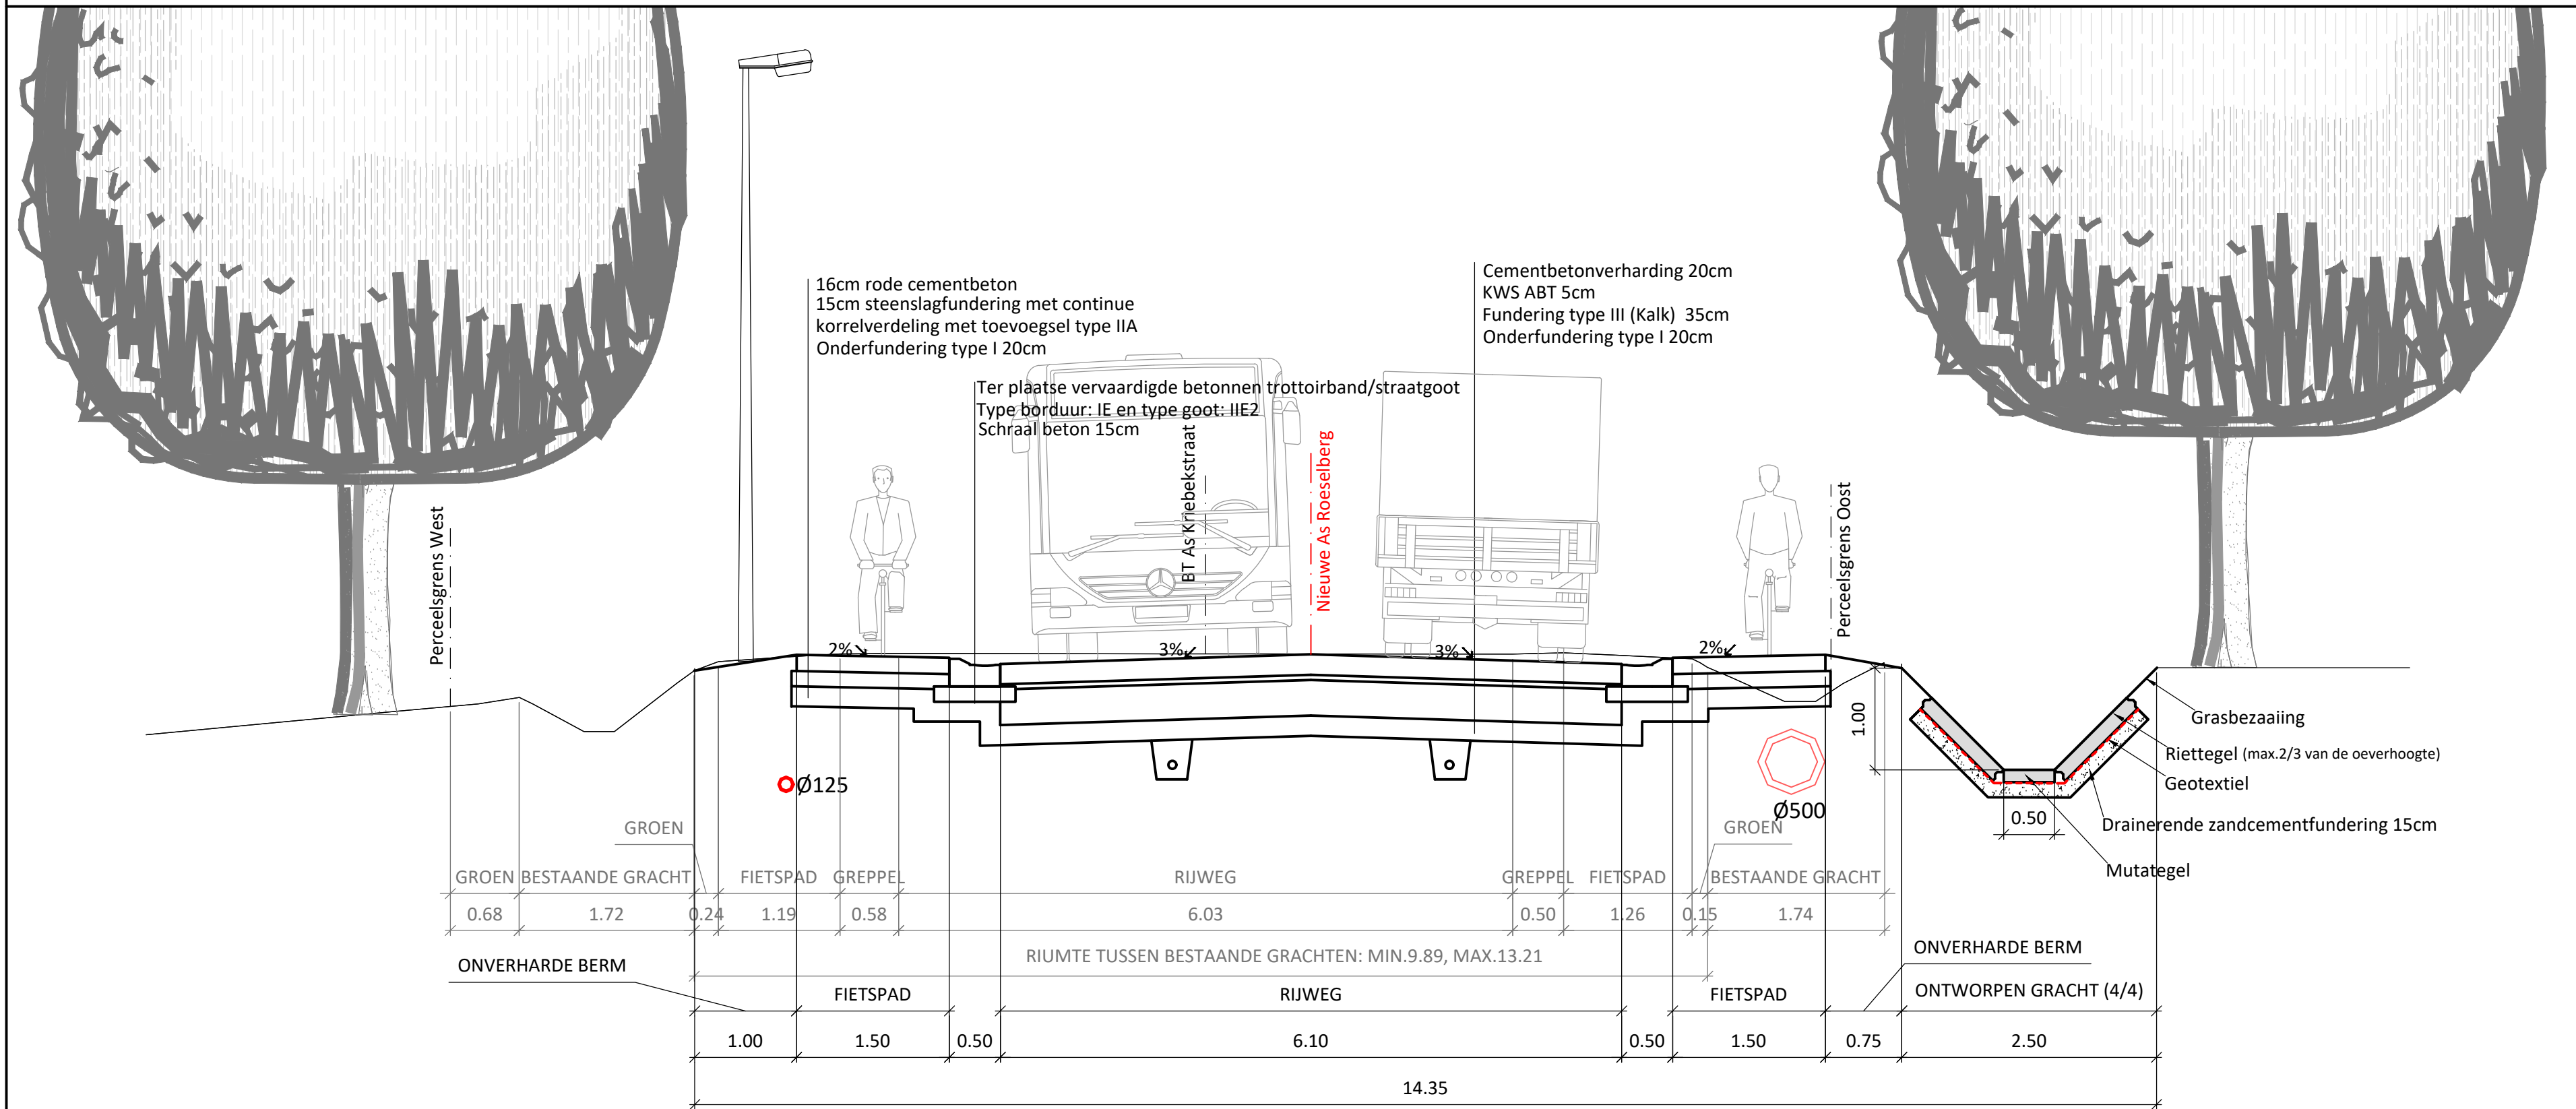

**Aquafin**  
Dijkstraat 8  
2630 Aartselaar  
Tel.: 03/ 450 45 11  
Fax.: 03/ 458 30 20

**TYPE-DWARSPROFIEL**

22947 :TIELT-WINGE  
Aansluiten Houwaart op Sint-Joris-Winge

Plannummer  
22947/1/  
-1-2.1/4

Schaal  
1/50