



LIGGINGSPLAN -schaal 1/10.000

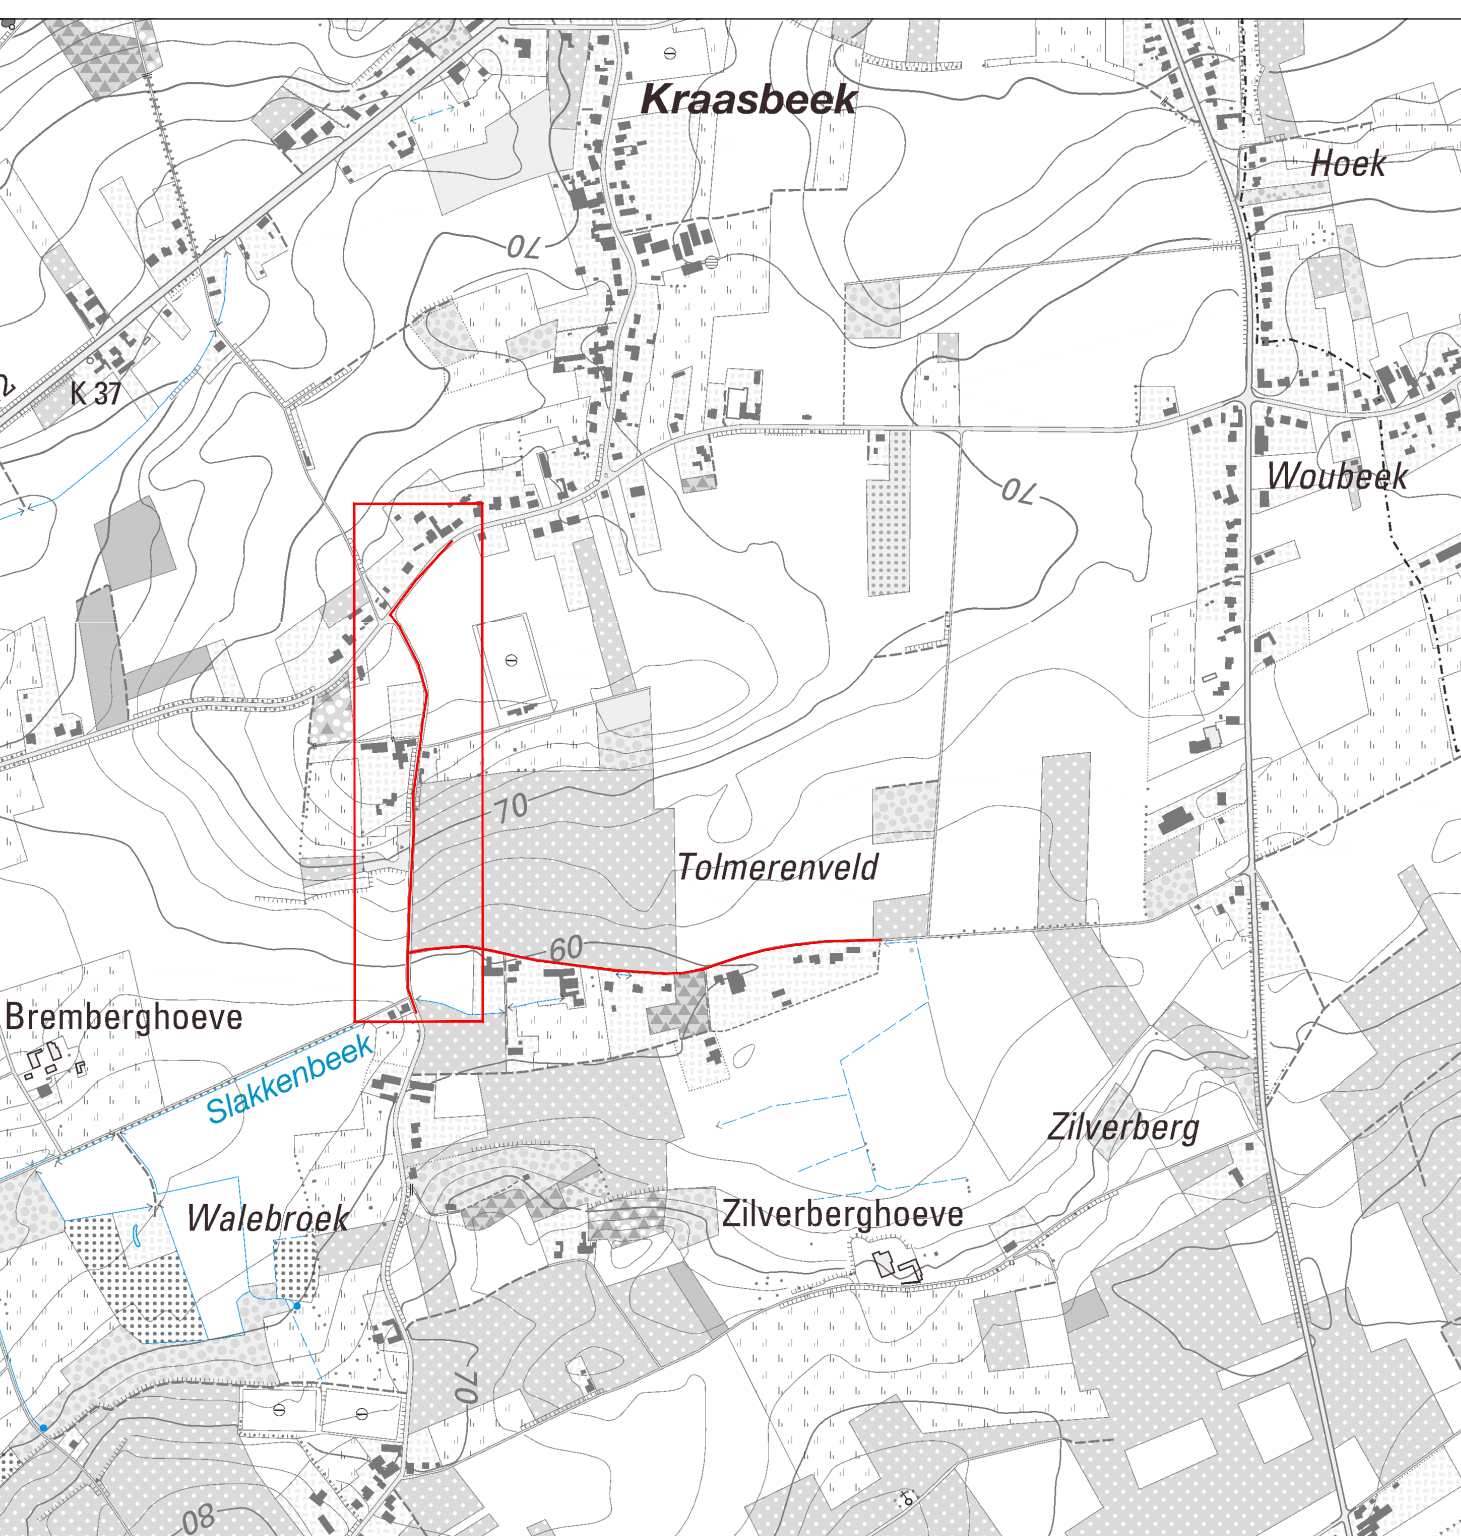

Legende



Profielnummer	
Tussenafstand	
Best. hoogte as-weg	
Ontworpen weghoogten	
Best.	Putnummer
	Ø en helling
DWA-riolering	Bodemhoogte
	Tussenafstand + PutNr
	Ø en helling
	Bodemhoogte
	Max. Hydr. Peil
Legkarakteristieken	

 

TYPE DETAIL UITMONDING BUIS IN RIETTEGELS

schaal 1/50

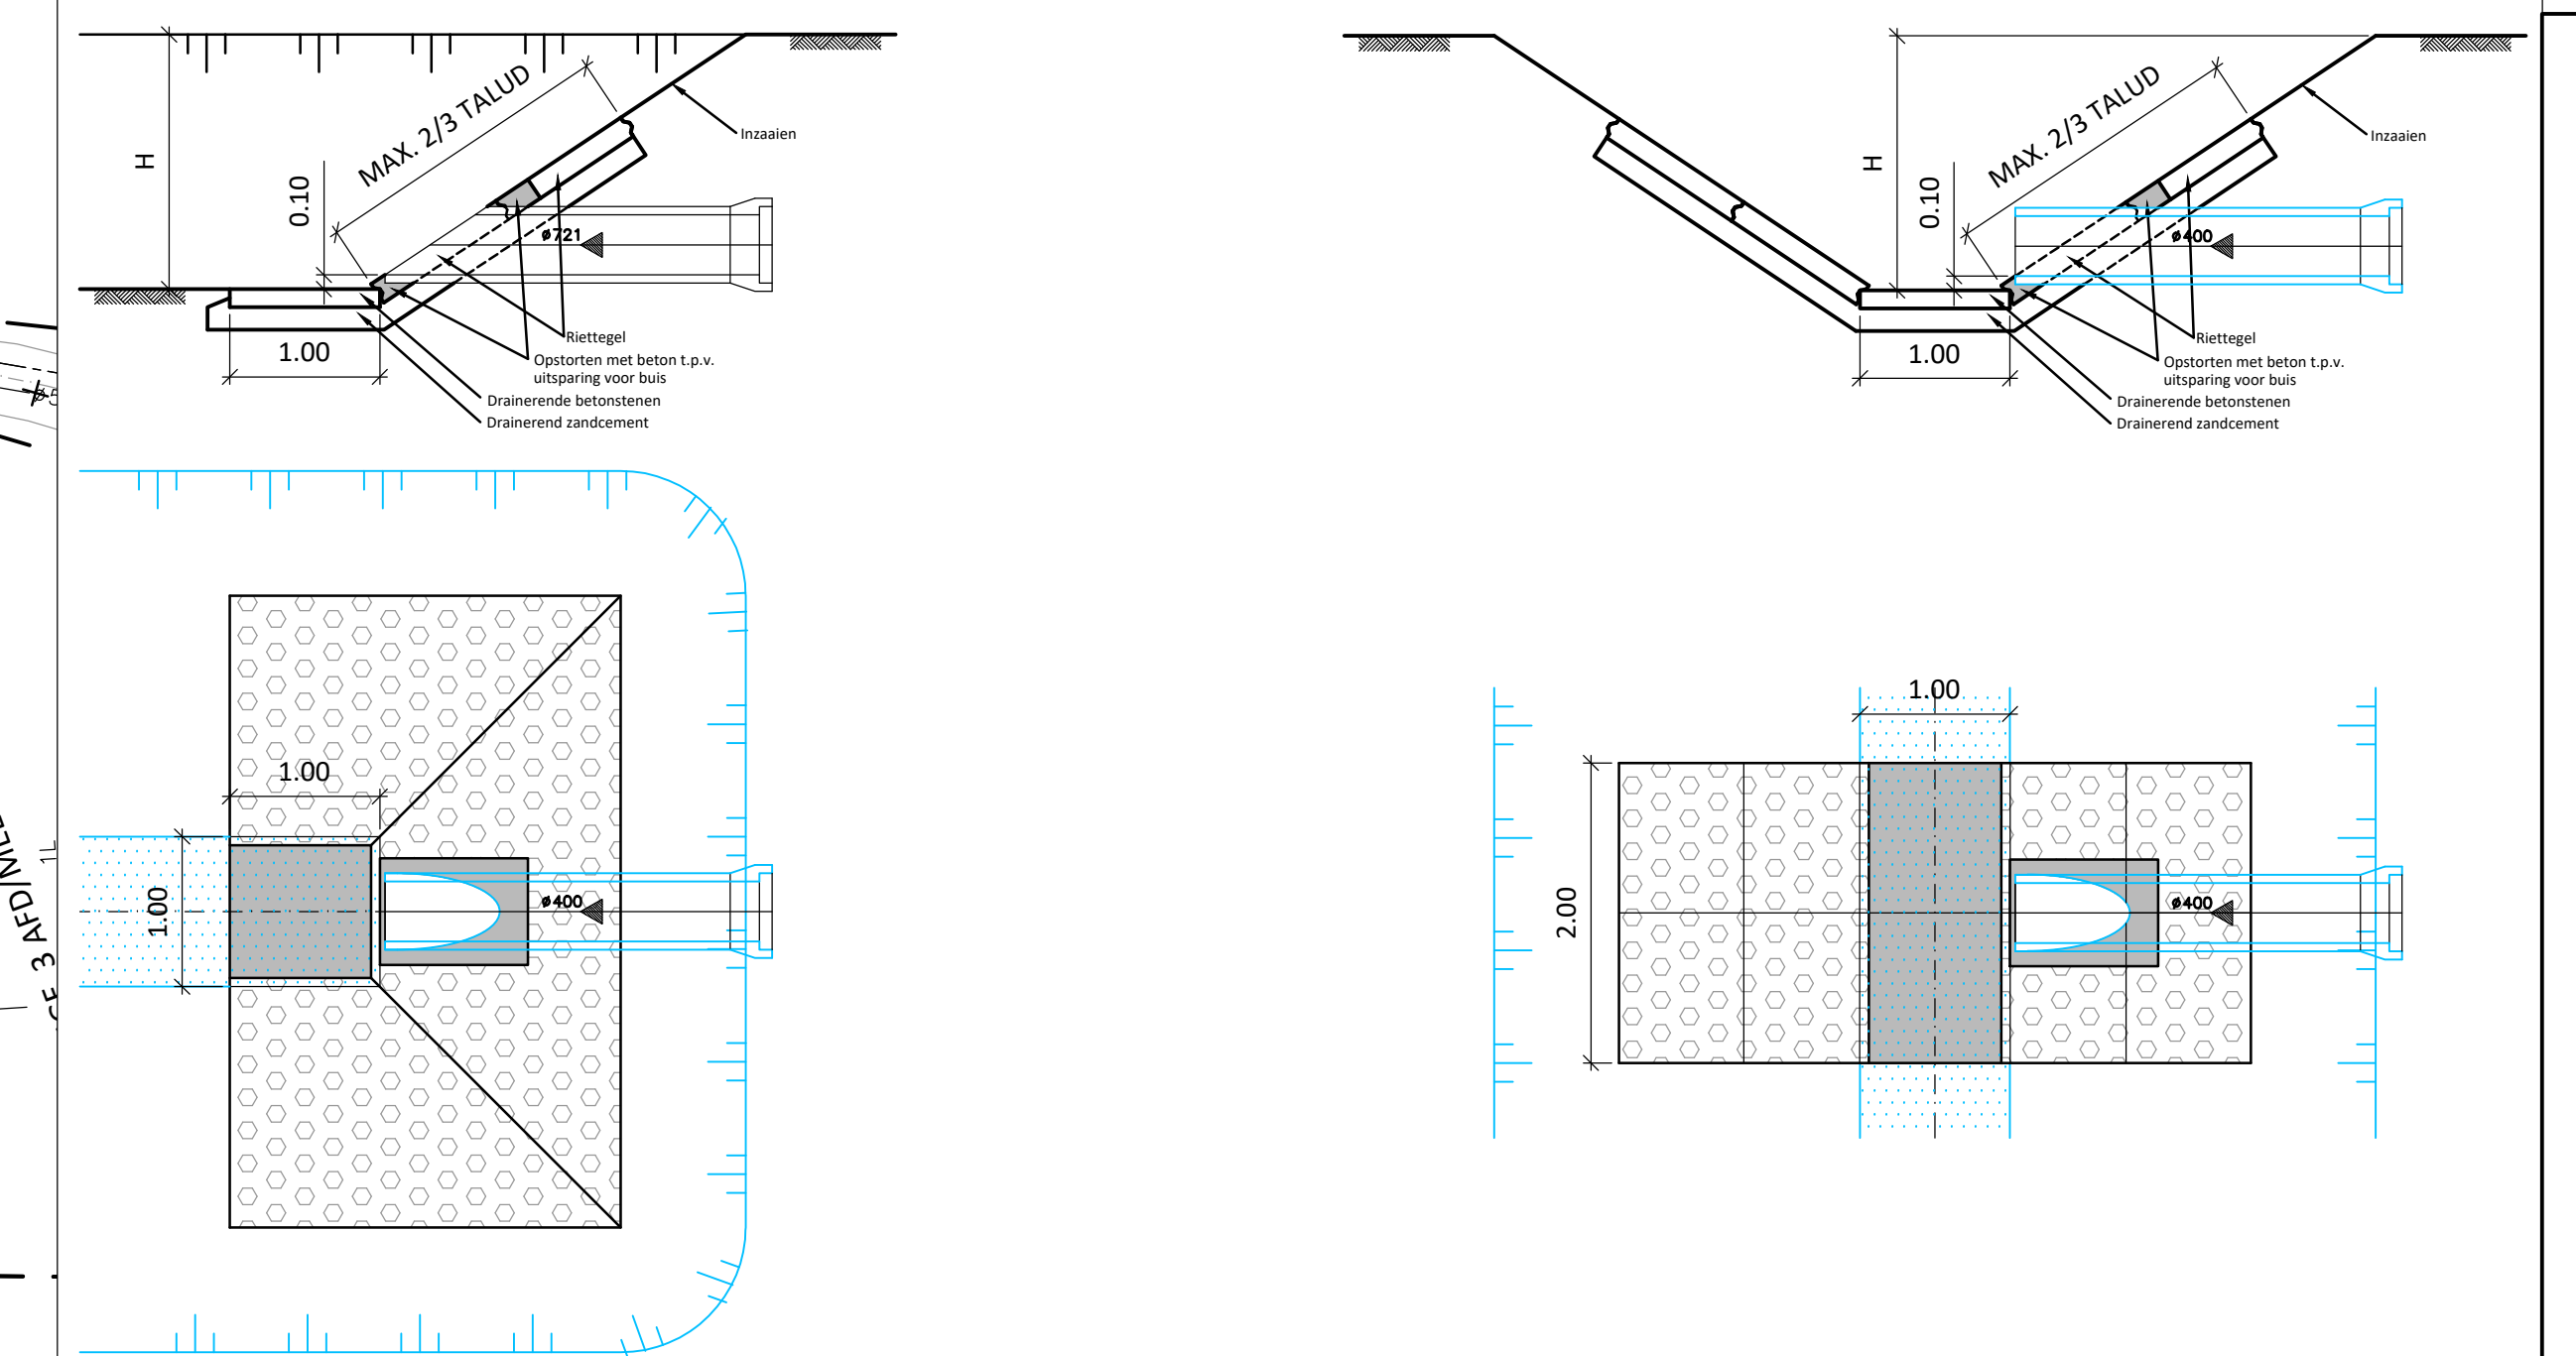

 BVBA Studiebureau Jonckheere		
	Wijzigingen	Zek. Datum
1		
2	opmaak	JM 09/07/2019
3	editwijziging na open Planus	JM 10/03/2020
4		
5		
6		
7		
PROVINCE: Vl. Brabant		GEMEENTE/STAD: Tielt-Winge
AANBESTENDIGE OVERHEID	MEDEOPDRACHTGEVER	MEDEOPDRACHTGEVER
		
Tielt-Winge Tieltsestraat		
PROJECTNUMMER FLUVIUS: B006061 VIAO SR: 9601		
Bevoegdheid FLUVIUS		
