
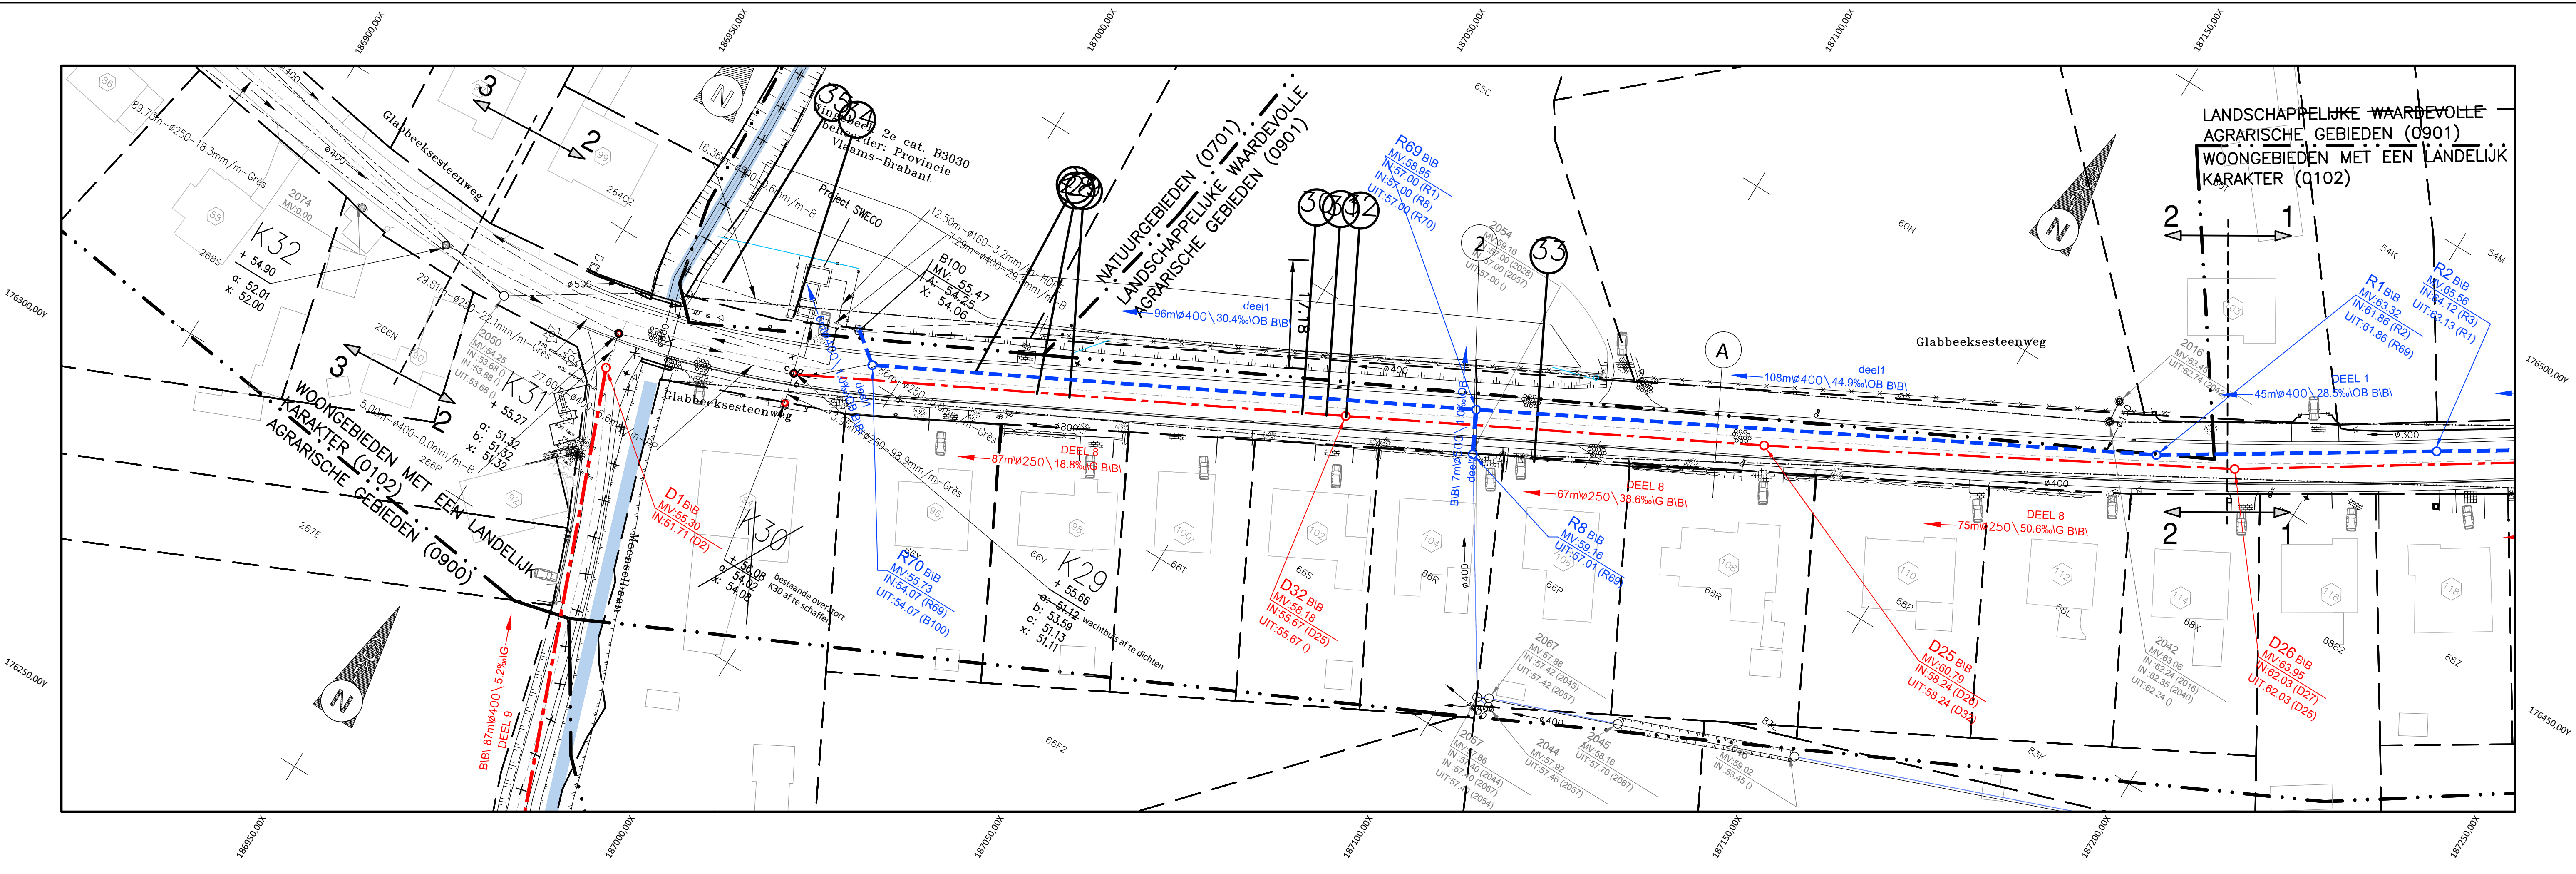
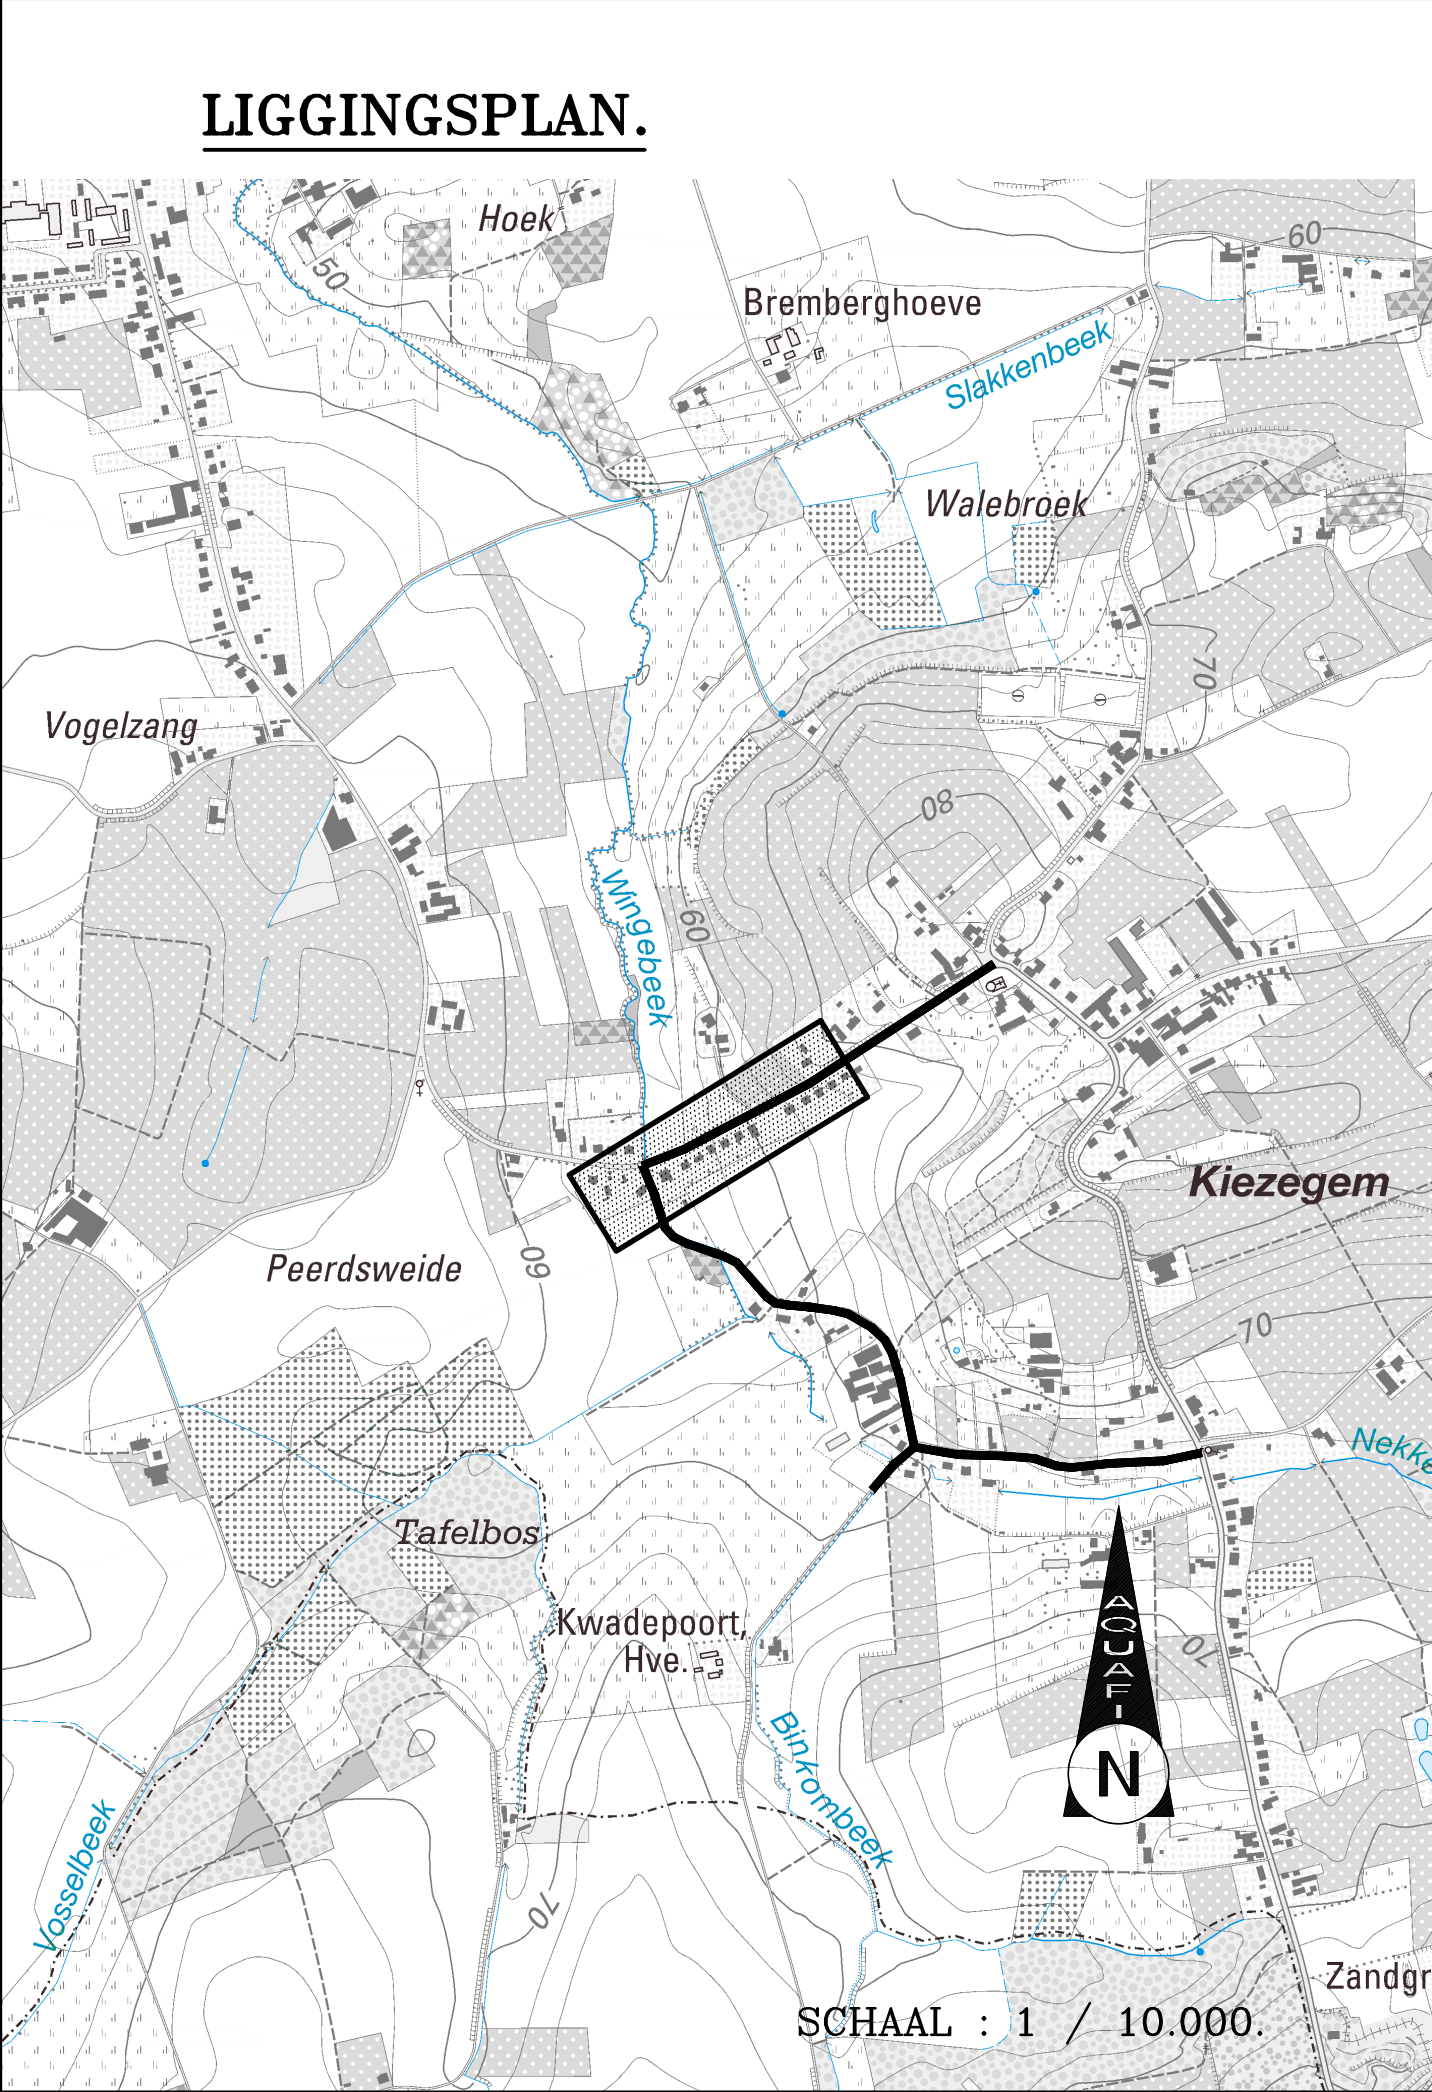


LENGTEPROFIEL

Schalen: lengte: 1/500
hoogte: 1/100

Vergelijkingsvlak
53.00m T.A.W.

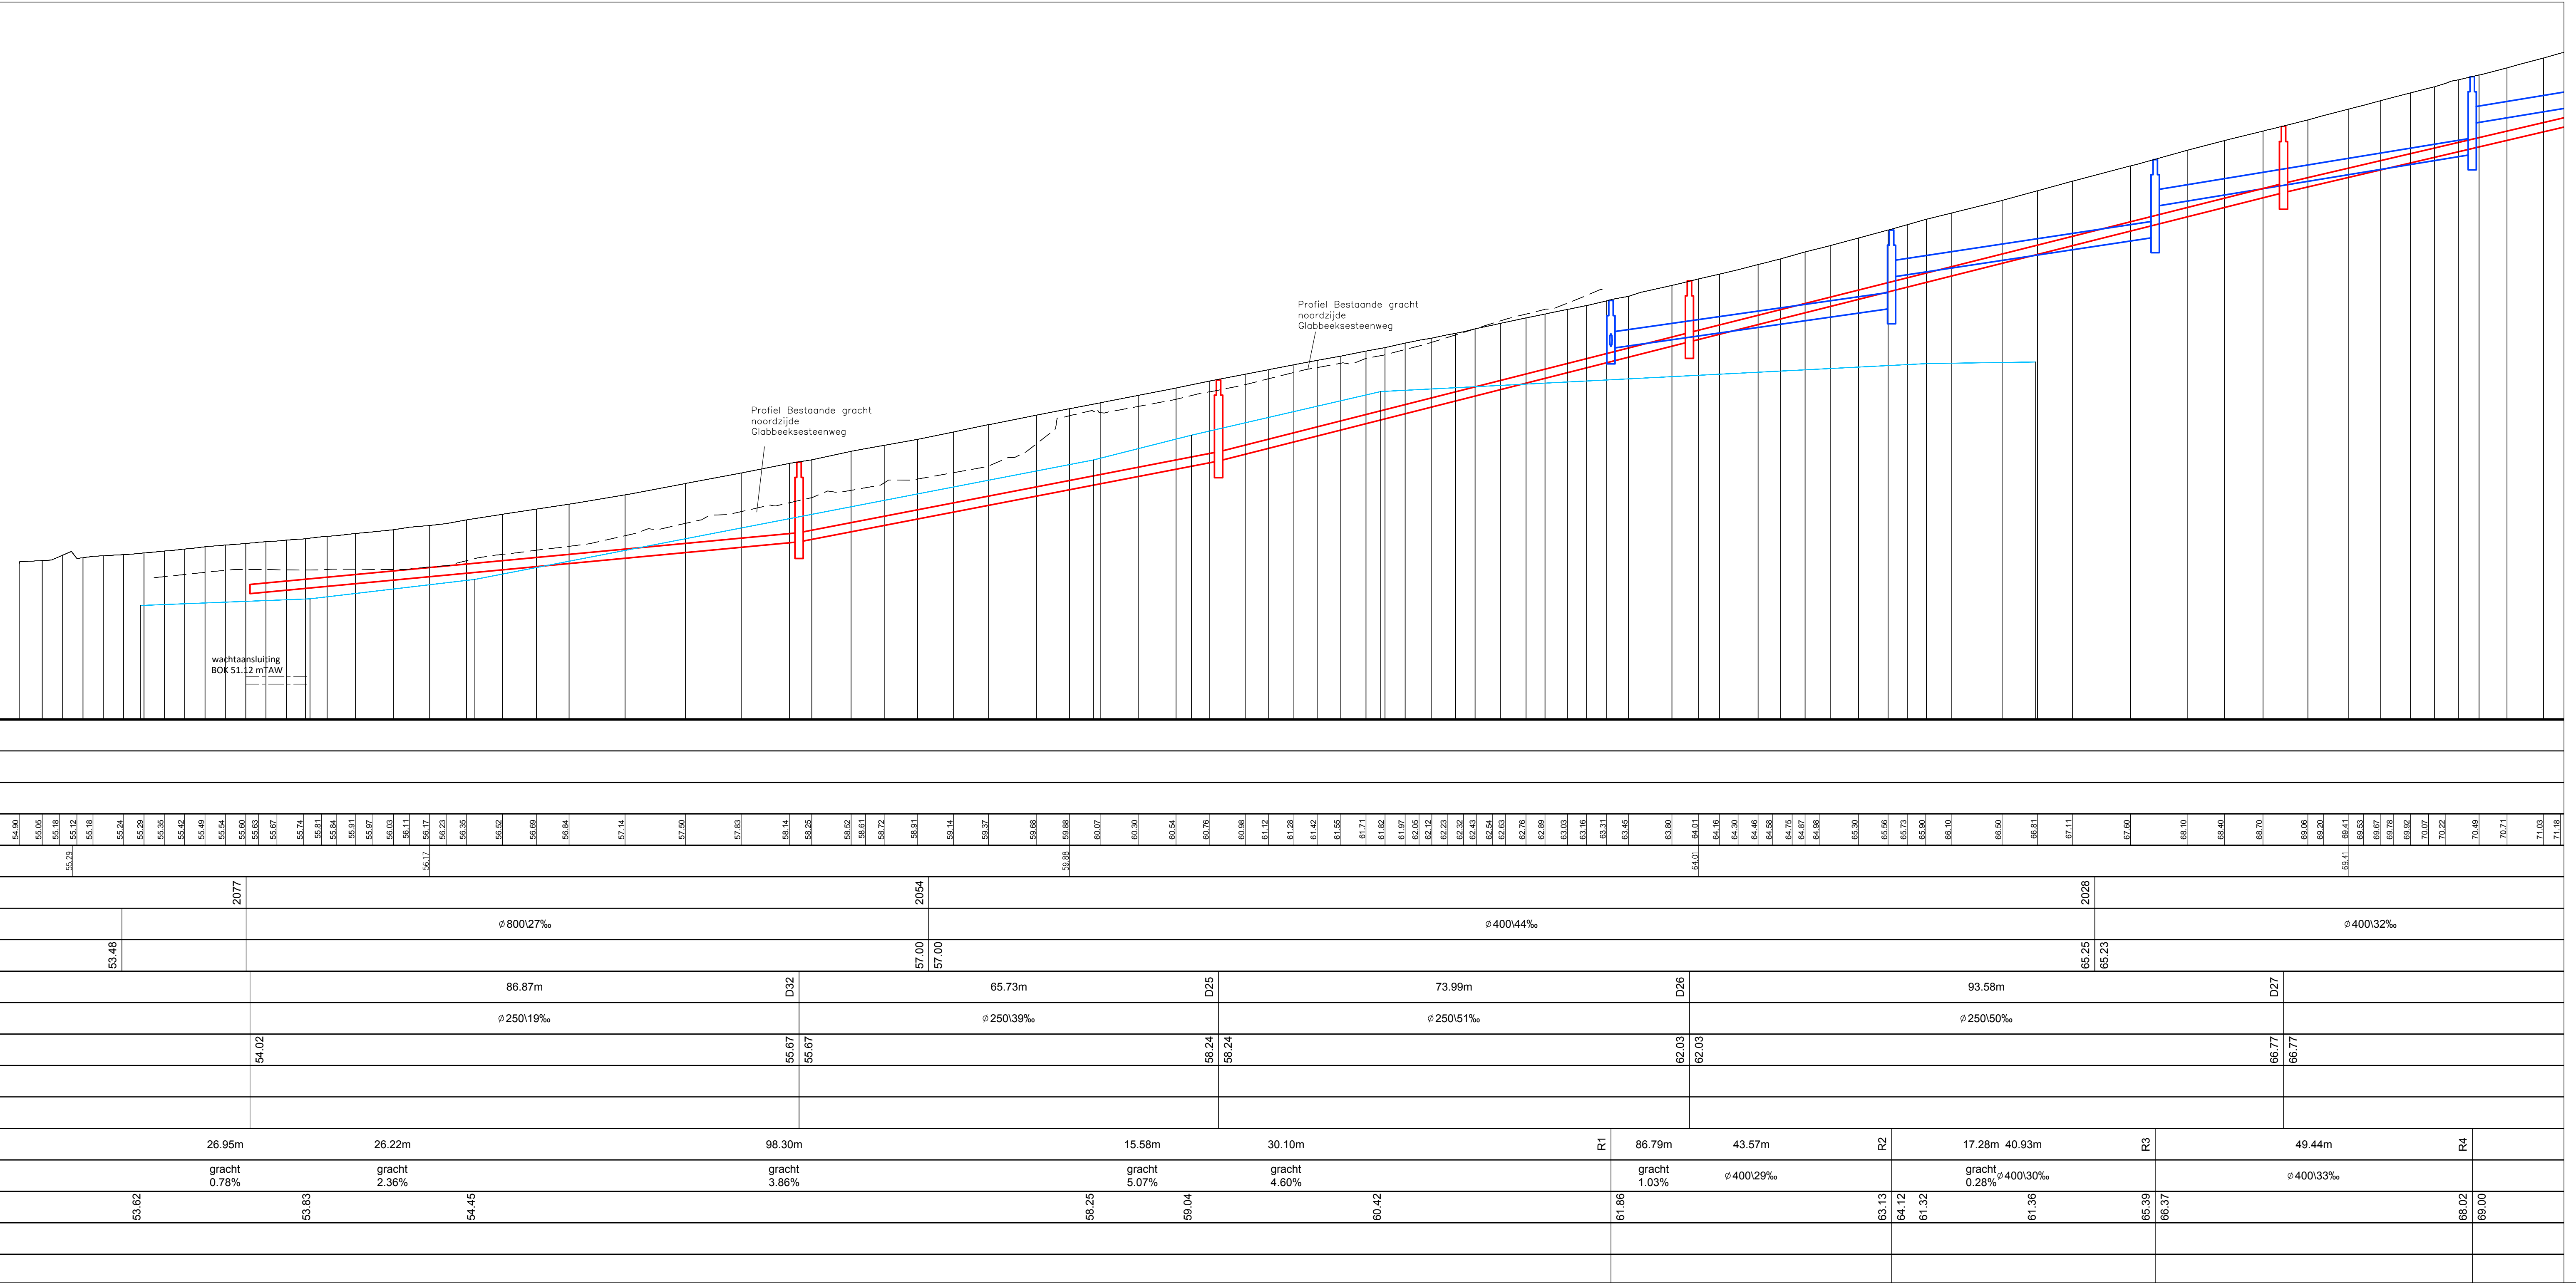

Aquafin NV
Dijkstraat 8
2630 Aartselaar
Tel.: 03 450 45 11
www.aquafin.be

Province:

VLAAMS-BRABANT

Stad/Gemeente:

TIELT-WINGE

Projectnaam:

Verbindingsriolering Kiezegem

Projectnummer:

22 420

Titel:

Ontwerplan riolerings- en collectorwerken
GLABBEEKSESTEENWEG - MEENSELBAAN

Bouwheer

Aquafin

Dik De Waele
Directeur Infrastructuur

Studiebureau

STUDIOBUREAU

Dik De Waele
Directeur Infrastructuur

Gemeente

TIELT-WINGE

Dik De Waele
Directeur Infrastructuur

Aannemer

Schaal:

1/500

Plan opp.:

0.69m²

Dossiernummer studiebureau:

9655

Plannummer

22 420/1-1-1.2/7

Nr.

Datum.

Historiek

1

15/10/2018

Ontwerpfase 1

EB

2

18/06/2019

Aanpassingen Ontwerpfase 1

JA