

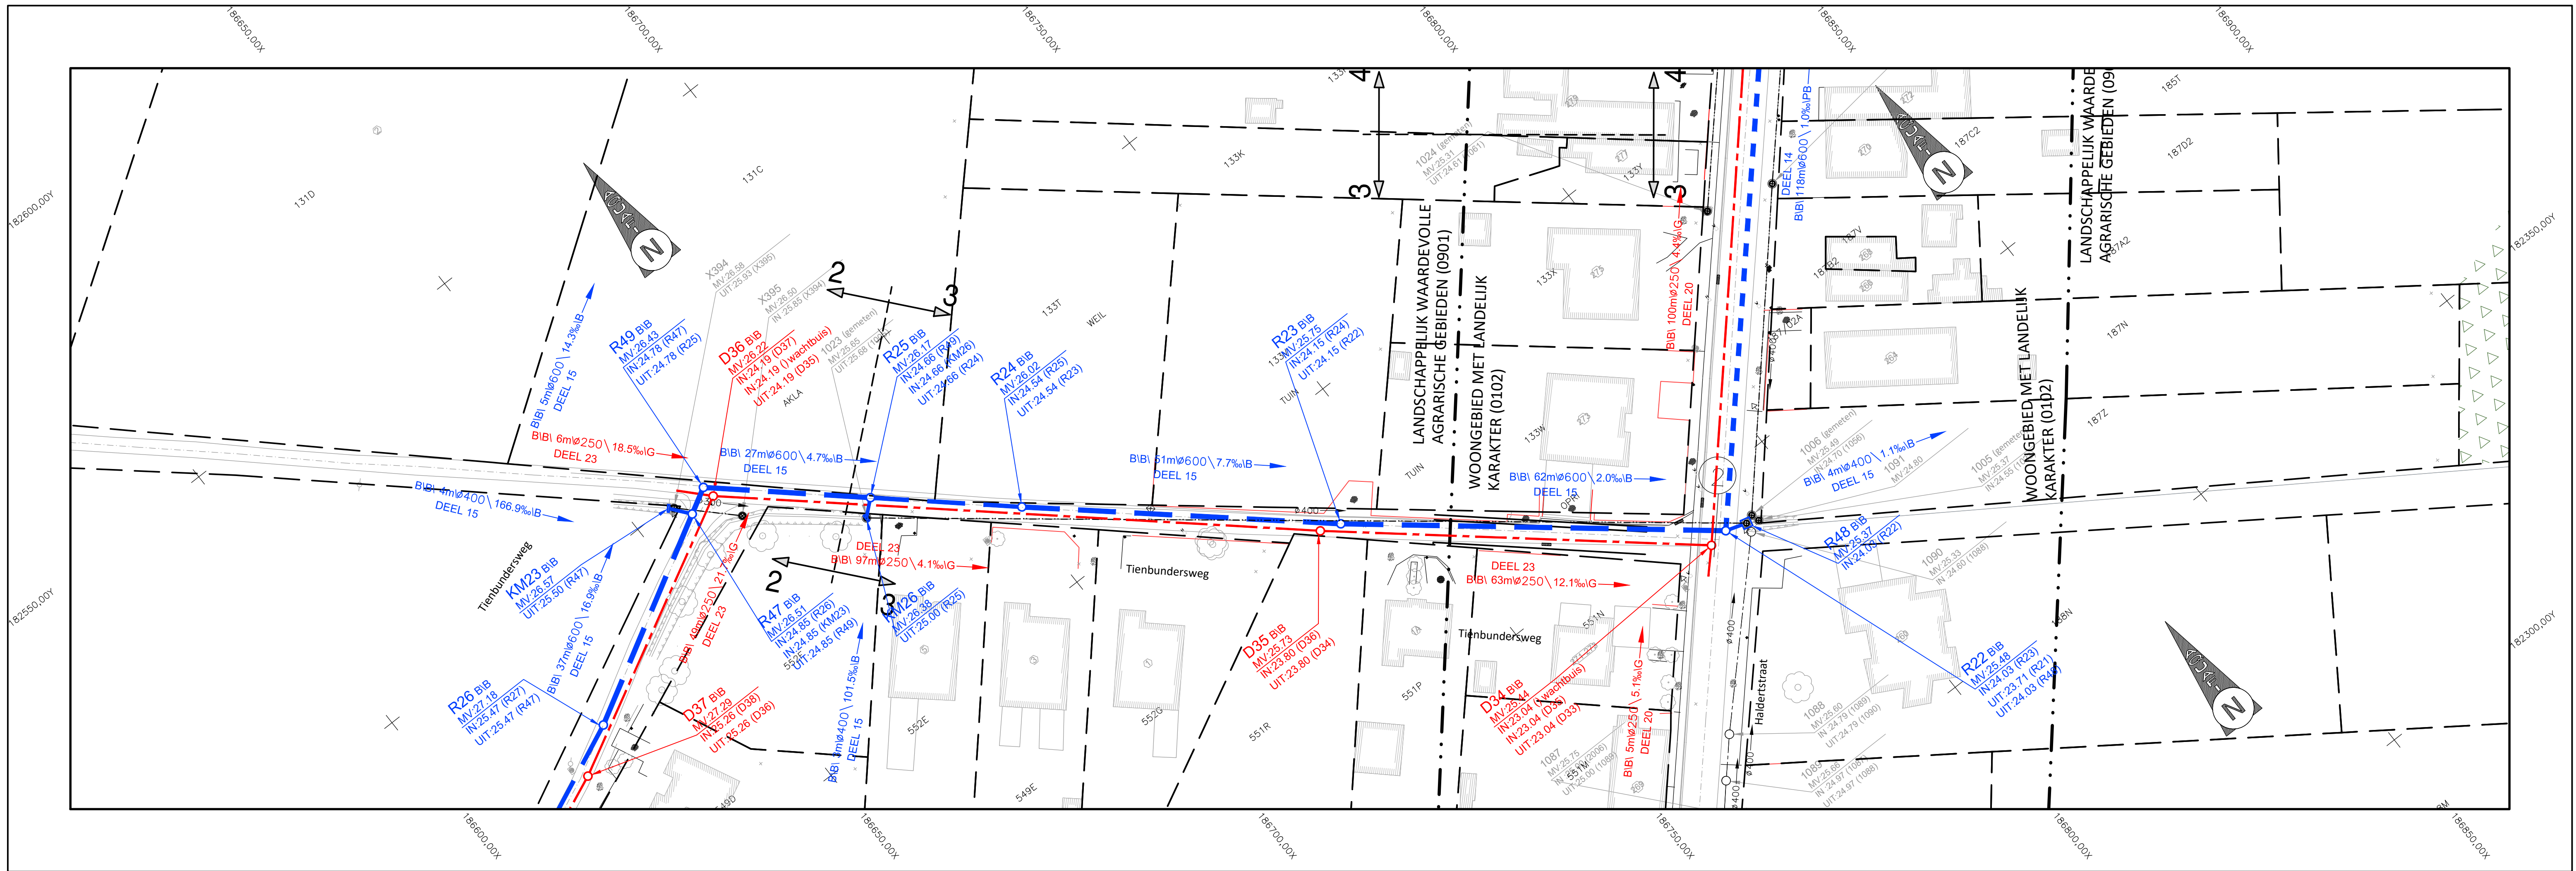


Schalen: lengte: $1/500$
 hoogte: $1/100$

Profielnummer	
Tussenafstand	
Best. hoogte as-weg	
Ontworpen weghoogten	
BEST	Putnummer
	\emptyset en helling
	Bodemhoogte
	Tussenafstand + PutNr
	\emptyset en helling
DWA-riolering	Bodemhoogte
	Max. Hydr. Peil
	Legkarakteristieken
RWA-riolering	Tussenafstand + PutNr
	\emptyset en helling
	Bodemhoogte
	Max. Hydr. Peil
	Legkarakteristieken

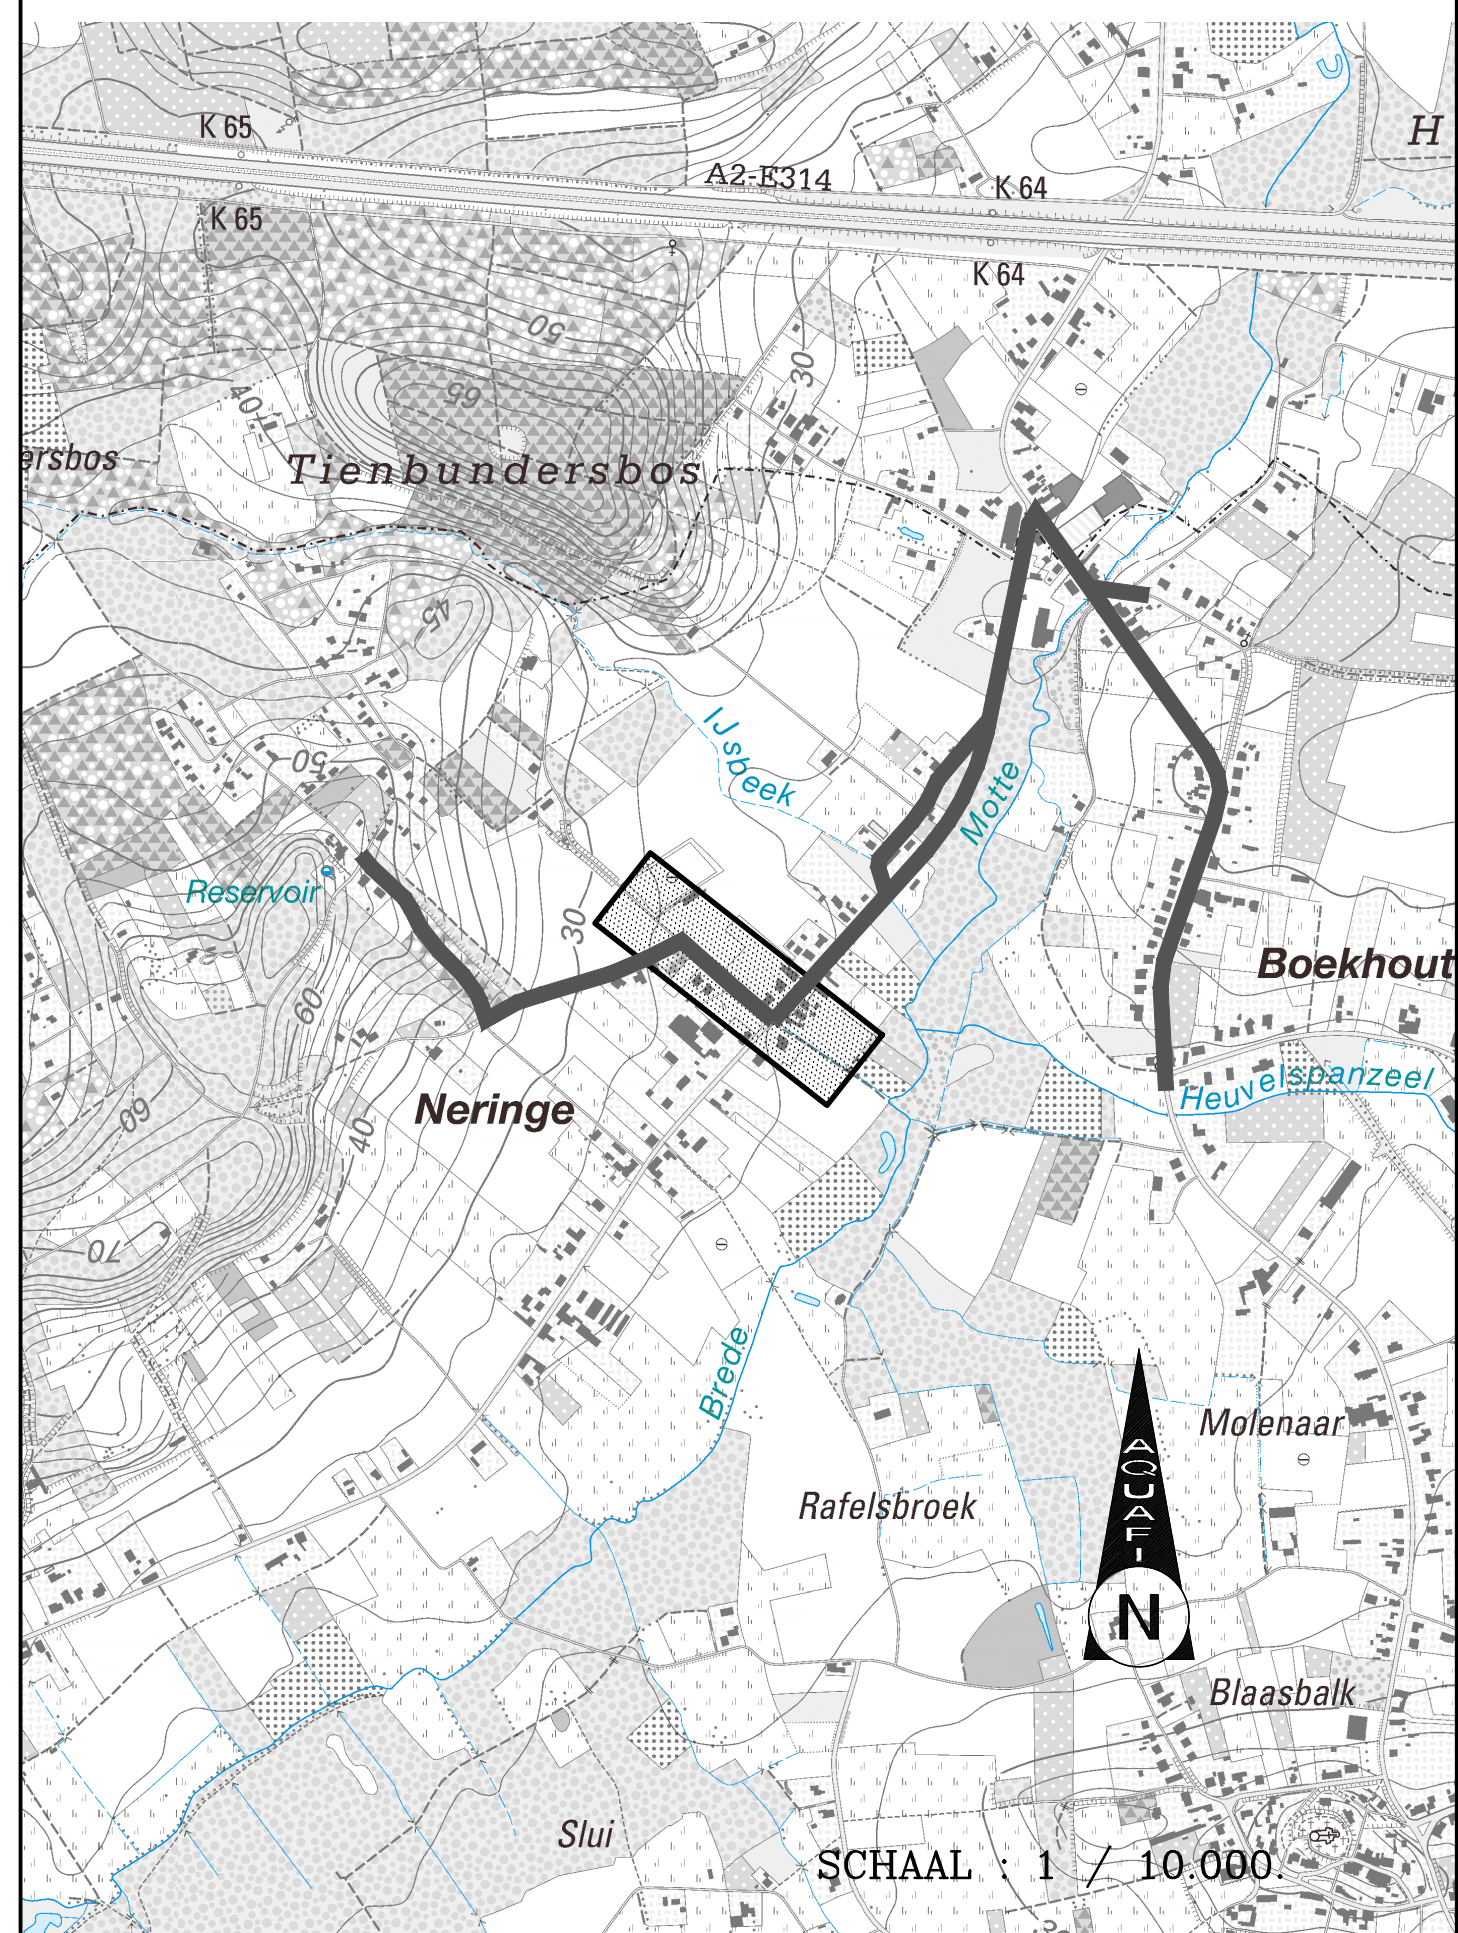

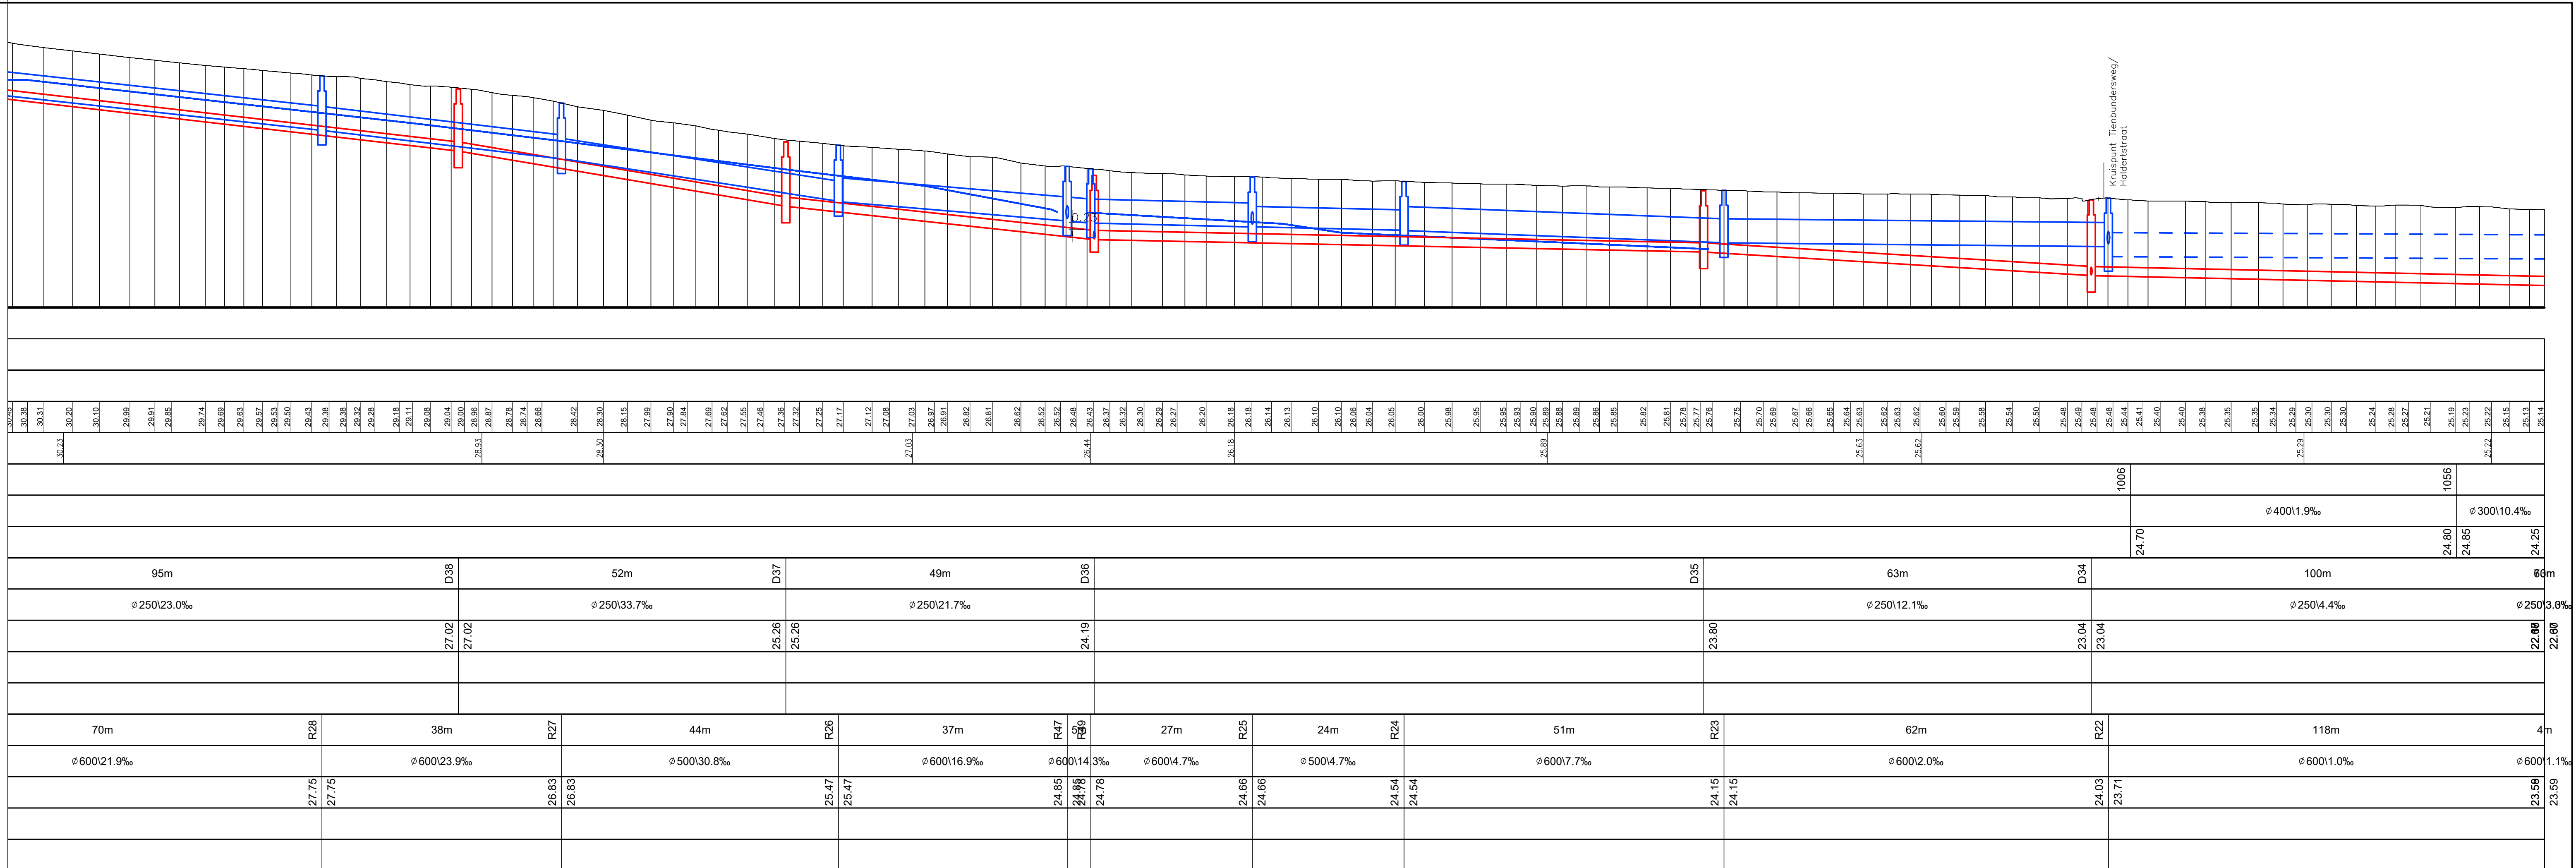

Aquafin

Aquafin NV
Dijkstraat 8
2630 Aartselaar
Tel.: 03 450 45 11
www.aquafin.be