
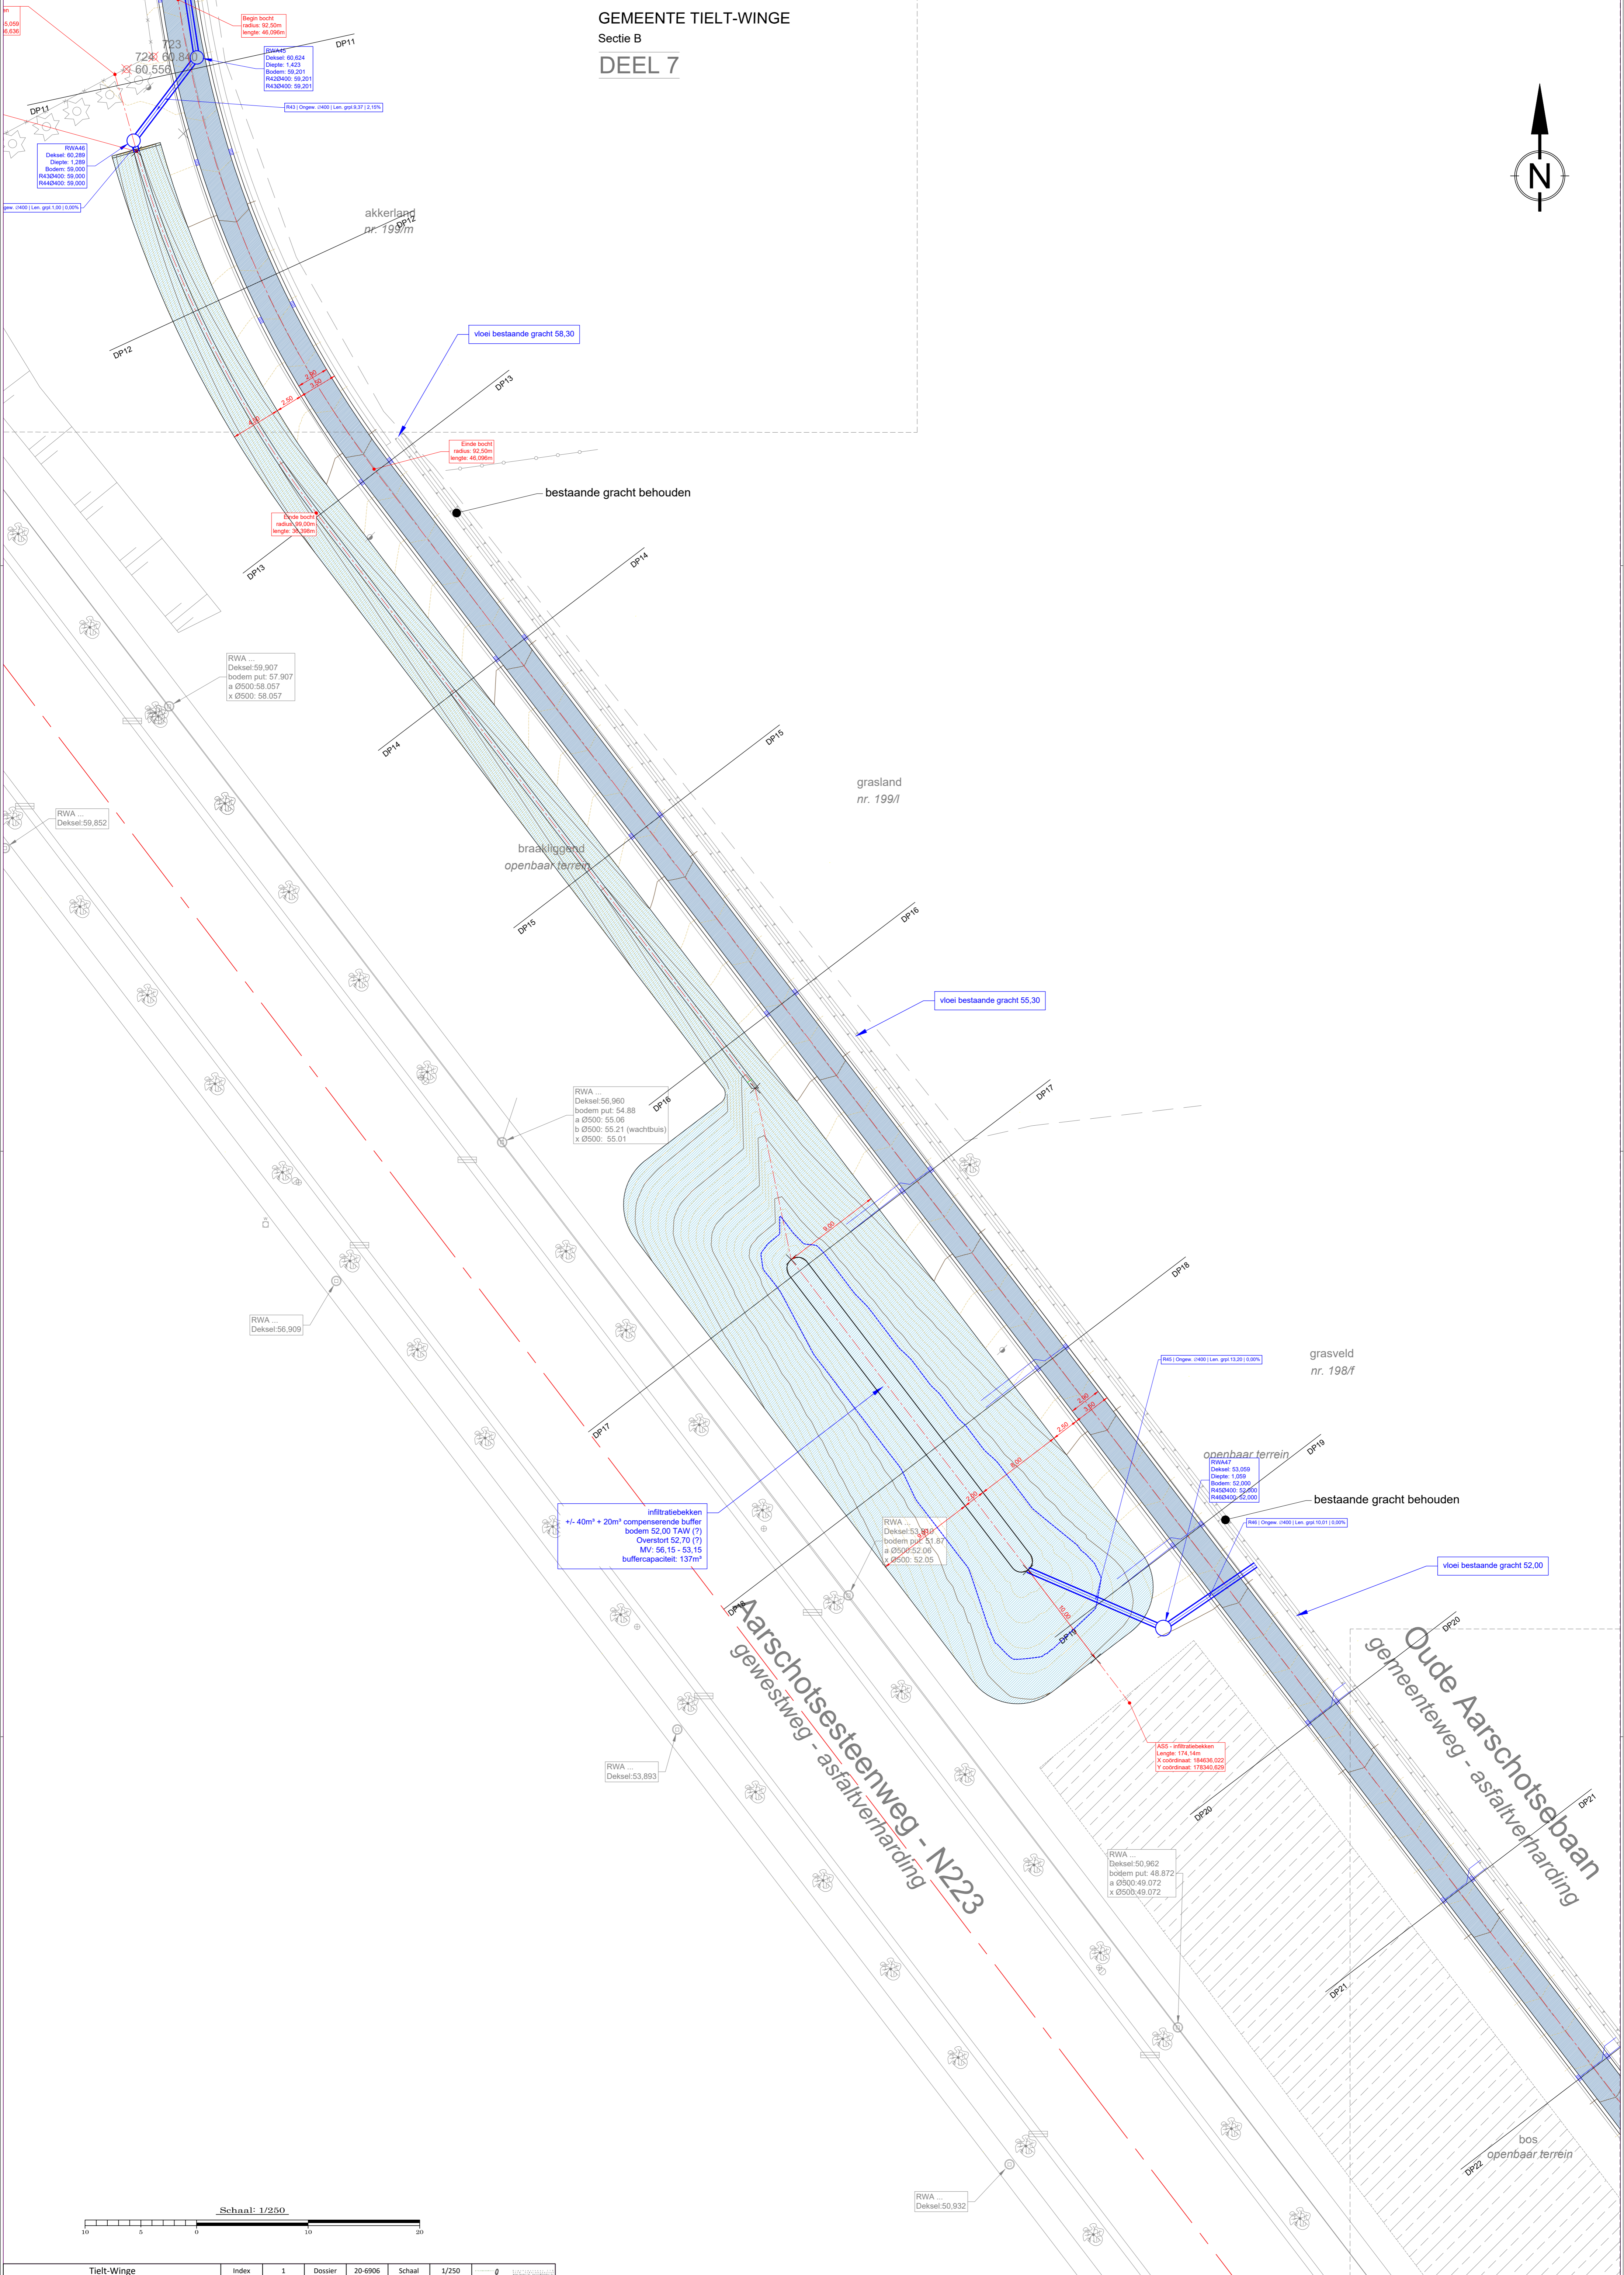


GEMEENTE TIELT-WINGE
Sectie B
DEEL 7

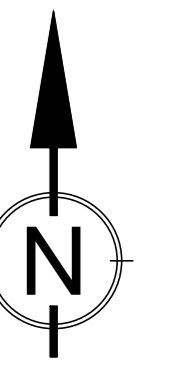

Schaal: 1/250

Tielt-Winge	Index	1	Dossier	20-6906	Schaal	1/250
Grondplan bestaande toestand - DEEL 7			Voorontwerp		Datum	24/05/2021
R/002662 - Stokskestraat - Roeselberg			01 stokskestraat 13.dwg		Tekenaar	LB - SDG