


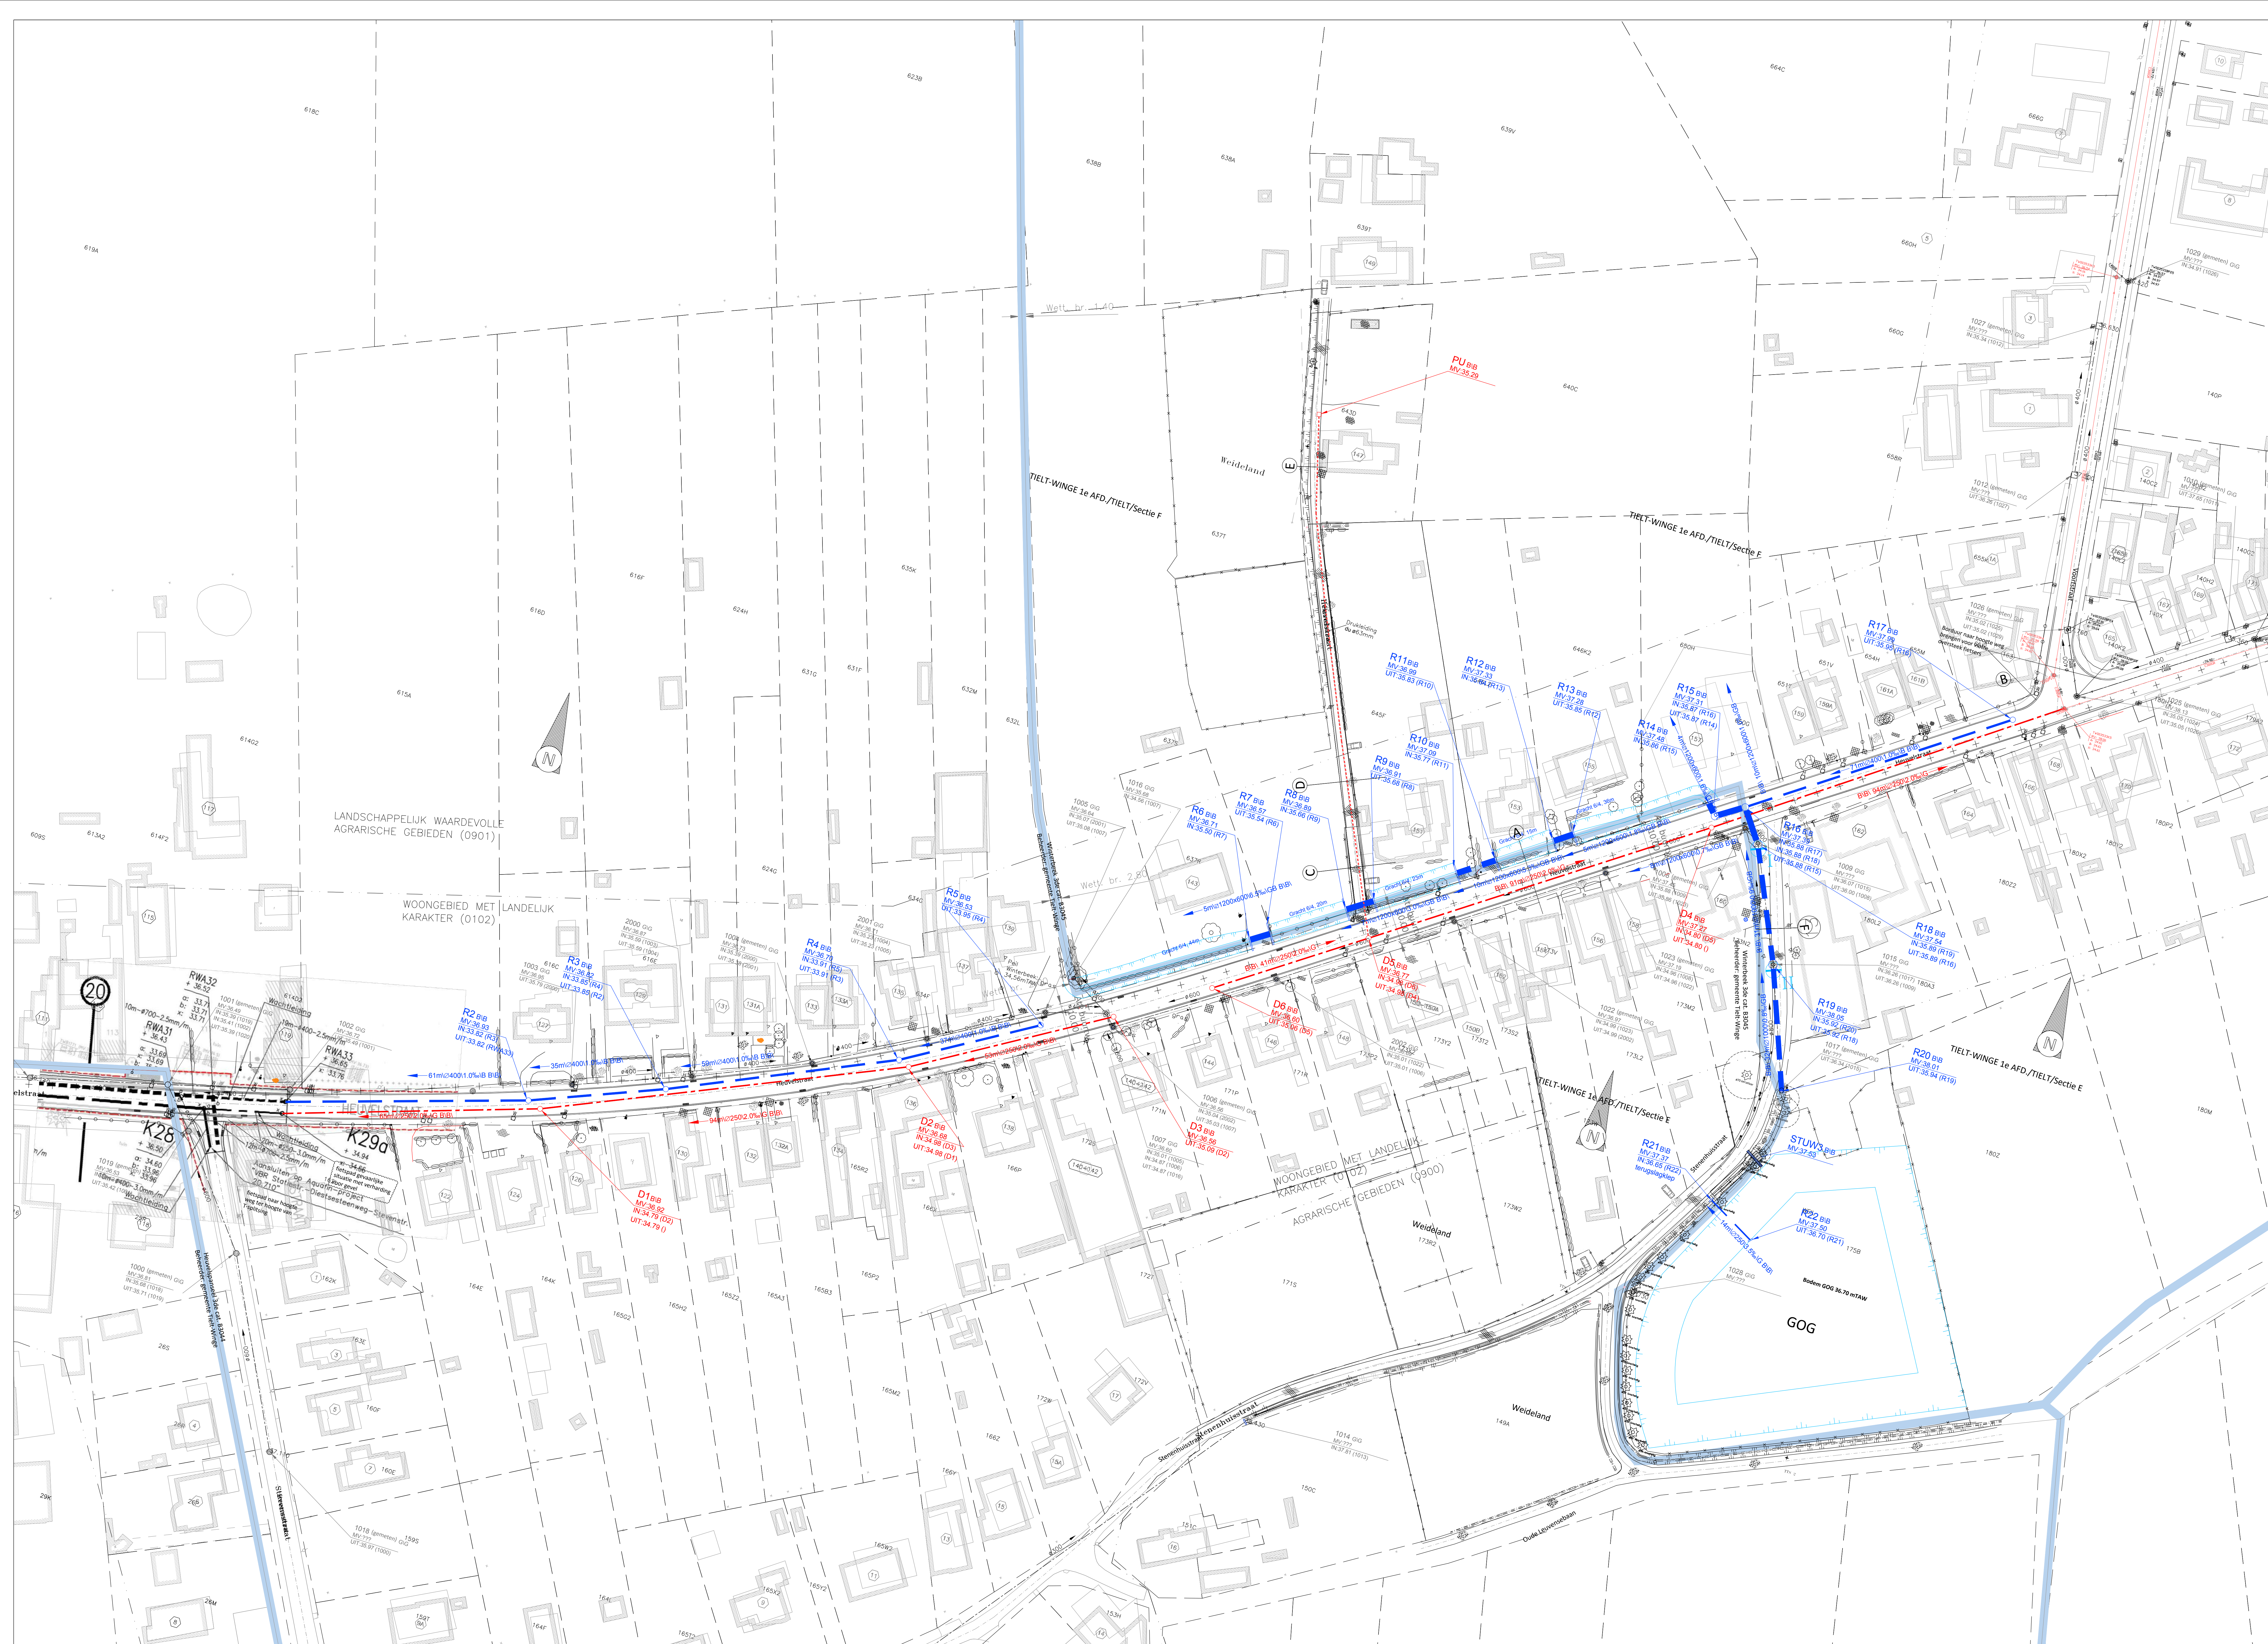

Legende




**Studiebureau Jonckheere BV**

Wijzigingen	Tek.	Datum
1. OPI opmaak voorontwerp	JM	8/02/2019
2. OPI aanbrengen in liggingplan voorontwerp na eigen bijeen	JM	11/03/2019
3. OPI aanbrengen in liggingplan voorontwerp na eigen bijeen	JM	09/08/2019
4. OPI verleggen punt D1 na stabiliteitsstudie	JM	3/03/2020
5. OPI aanpassing OPI Aggrifin	JM	27/09/2021
6. OPI aanpassing na verg. 15/11/2021	JM	16/11/2021
7. OPI aanpassing van de openbare aan bestaande bestaand	SR	15/11/2022

PROVINCIE: Vl. Brab. ARRONDISSEMENT: Leuven GEMEENTE: Tiel-Wing

AANBESTEDENDE OVERHEID	MEDEOPDRACHTGEVER	MEDEOPDRACHTGEVER
fluvius	TIELT-WINGE	

**Tielt-Wing Sanering Heuvelstraat**

PROJECTNUMMER: FLUVIUS: 84190  
 DAME: -  
 AOKAFN: -  
 SR: 9651

**GRONDPLAN**

PLAANN: 1/2  
 SCHAAL: 1/500

GEMEENTE: Gemeente Tiel-Wing  
 C.B.A. 44.1

MEDEOPDRACHTGEVER

De Burgemeester  
**FLUVIUS**

De Secretaris  
**STUDIEBUREAU JONCKHEERE**  
 Studiebureau Jonckheere BV  
