


LENGTEPROFIEL
Alignment – As Roeselberg


Schalen: lengte: 1/500
hoogte: 1/100

Vergelijkingsvlak
45.00m T.A.W.

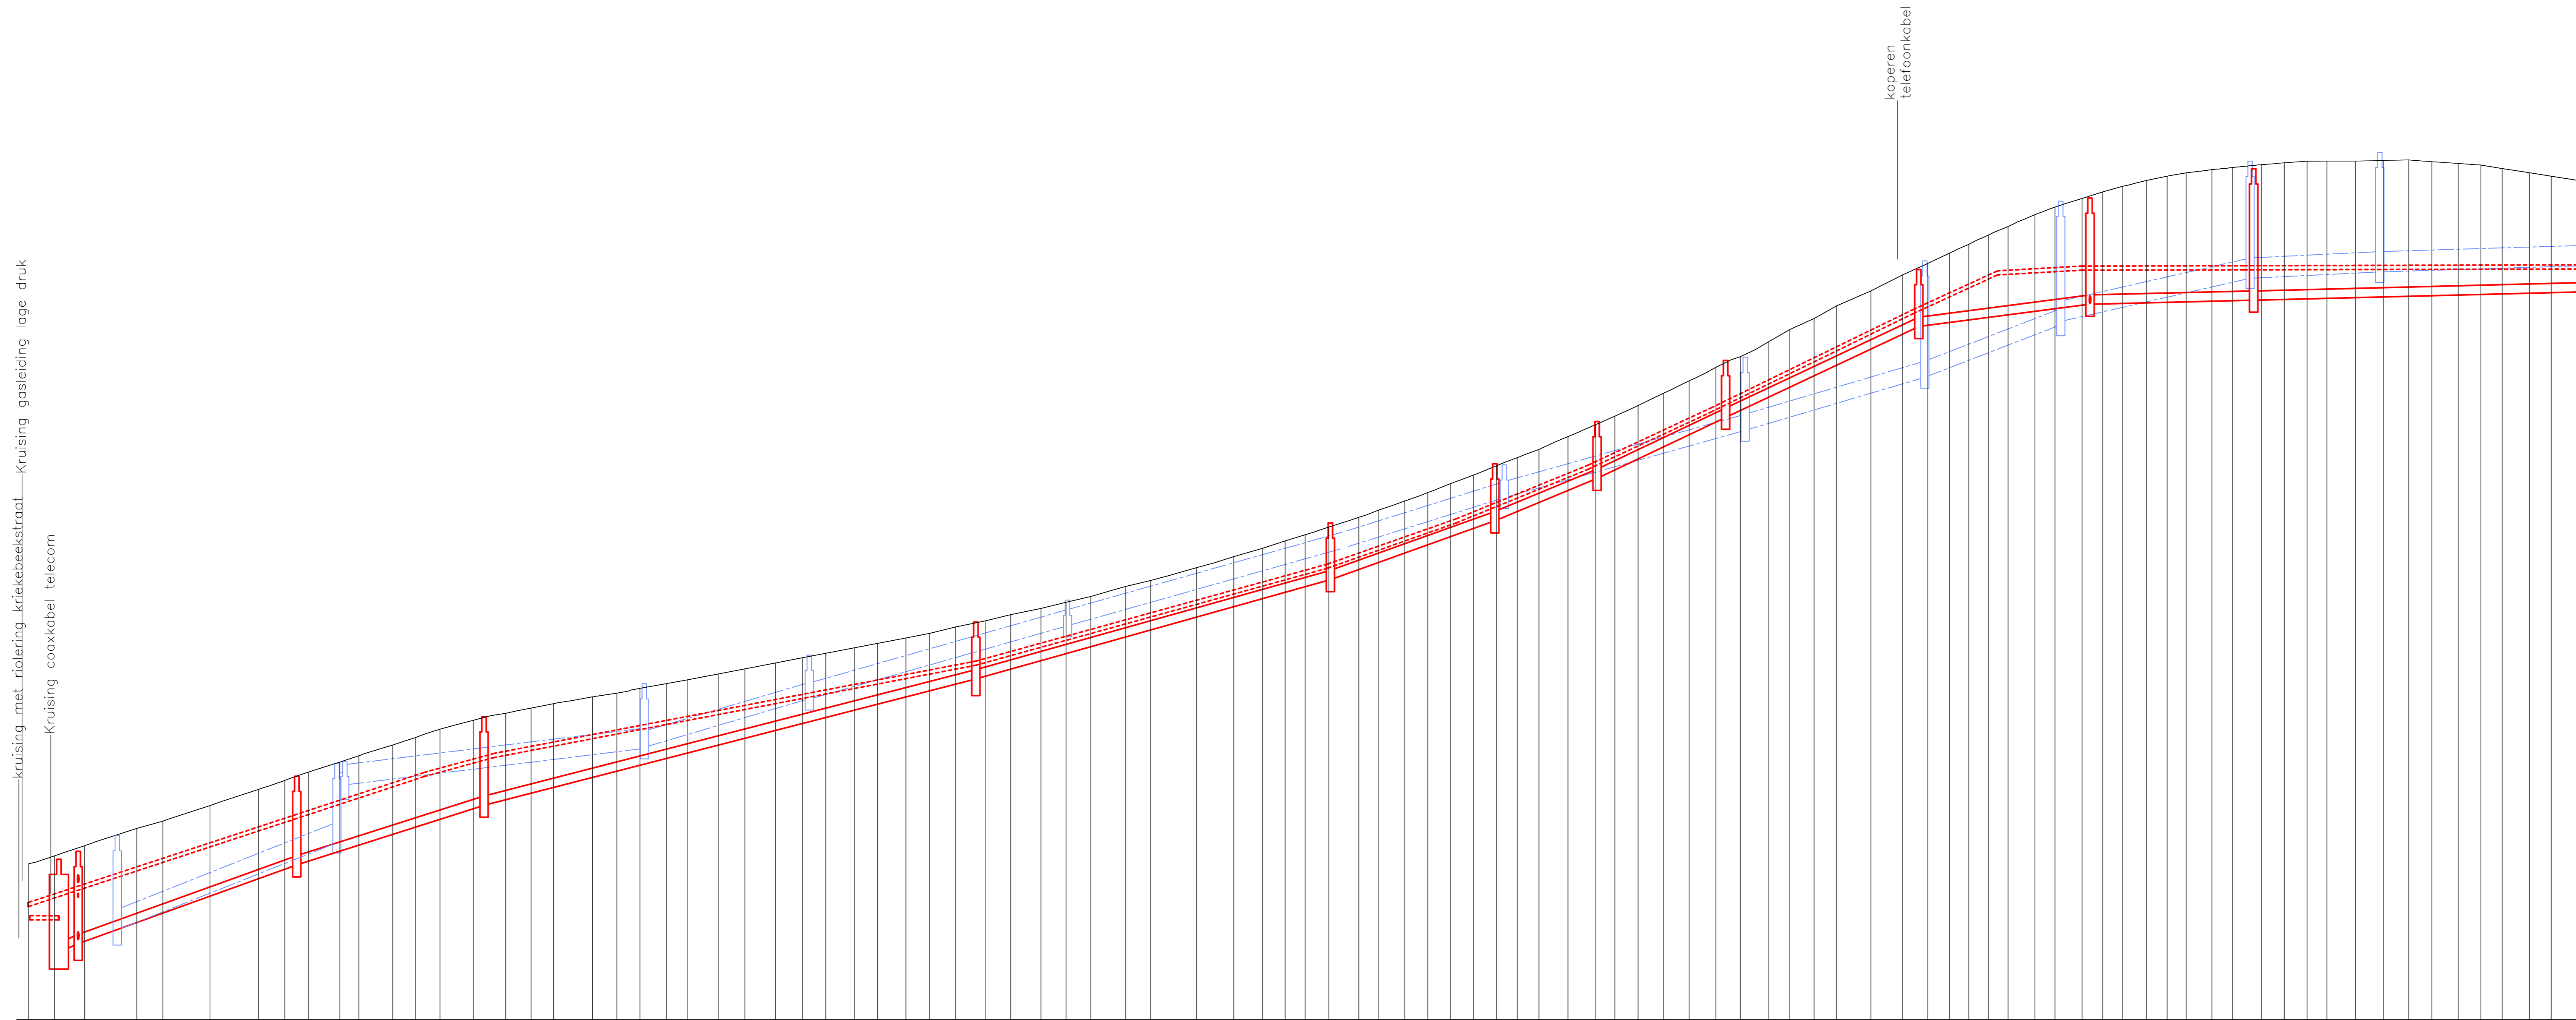

Profilnummer	
Tussenafstand	
Best. hoogte as-weg	
Ontworpen weghoogten	
Best. DWA-rolijning	Putnummer
	Ø en helling
	Bodemhoogte
	Tussenafstand + PutNr
	Ø en helling
Parsleiding	Bodemhoogte
	Max. Hydr. Peil
	Legkarakteristieken
	Tussenafstand + PutNr
	Ø en helling
Parsleiding	Bodemhoogte
	Max. Hydr. Peil
	Legkarakteristieken

35m	30m	78m	56m	26m	17m	21m	31m	25m	84m			
Ø 250/94.1%	Ø 250/70.4%	Ø 250/63.2%	Ø 250/51.2%	Ø 250/55.0%	Ø 250/70.8%	Ø 250/81.0%	Ø 250/93.6%	Ø 250/94.1%	Ø 250/5.1%	Ø 250/5.1%		

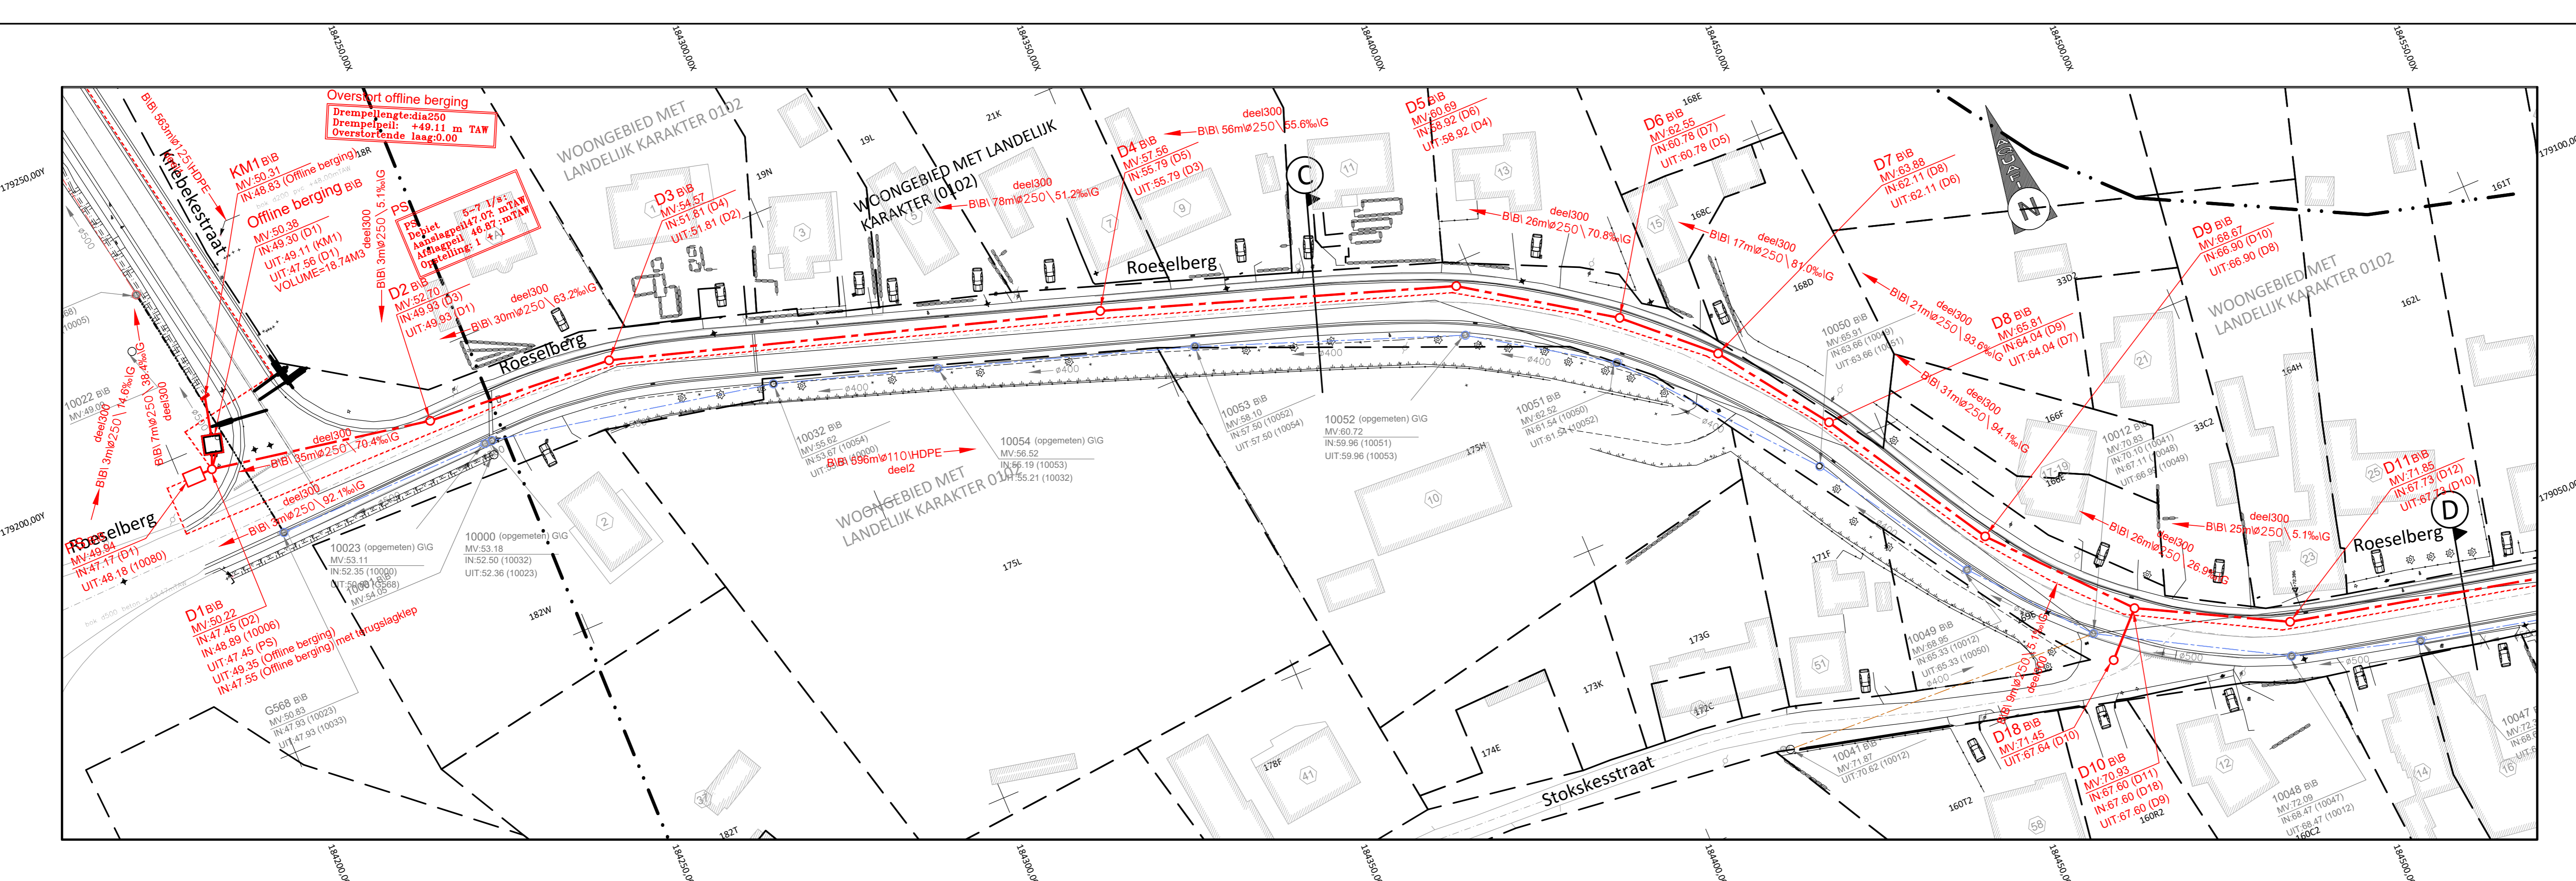

(Bestaande leidingen worden behouden. Er zijn hierbij enkele lokale herstellingen nodig. We verwijzen hiervoor naar de nota betreffende de staat van de riolering (zie deel 3))

Aquafin NV
Dijkstraat 8
2630 Aartselaar
Tel.: 03 450 45 11
www.aquafin.be

Provincie: **VLAAMS BRABANT**
Stad/Gemeente: **TIELT-WINGE**

Projectnaam: **Aansluiten Houwaart op Sint-Joris-Winge**
Projectnummer: **22947**
Titel: **Ontwerplan riolerings- en collectorwerken**
ROESELBERGSTRAAAT

Bouwheer: **Aquafin**
Stad/Gemeente: **TIELT-WINGE**
Burgemeester: **Algemeen directeur**

Plannummer: **22947/1-1-1.3/5**

Nr.	Datum	Ontwerpfase	Historiek
1	07/11/2019	Ontwerpfase 1	GS
2	02/06/2020	Aanpassingen Ontwerpfase 1	MA
3	27/08/2020	Aanpassingen Ontwerpfase 1	MA
4	22/09/2020	Aanpassingen naar Aquafin d.d. 18/09/2020	MA

Schaal: **1/500** Plan opp.: **0.69m²**
Doosnummer studieboek: **19078**