


LENGTEPROFIEL



Schalen: lengte: $1/500$
 hoogte: $1/100$

Vergelijkingsvlak
53.00m T.A.W.

Profielnummer	
Tussenafstand	
Best. hoogte as-weg	
Ontworpen weghoogten	
BEST	Putnummer
	Ø en helling
	Bodemhoogte
DWA-riolering	Tussenafstand + PutNr
	Ø en helling
	Bodemhoogte
	Max. Hydr. Peil
	Legkarakteristieken
RWA-riolering	Tussenafstand + PutNr
	Ø en helling
	Bodemhoogte
	Max. Hydr. Peil
	Legkarakteristieken

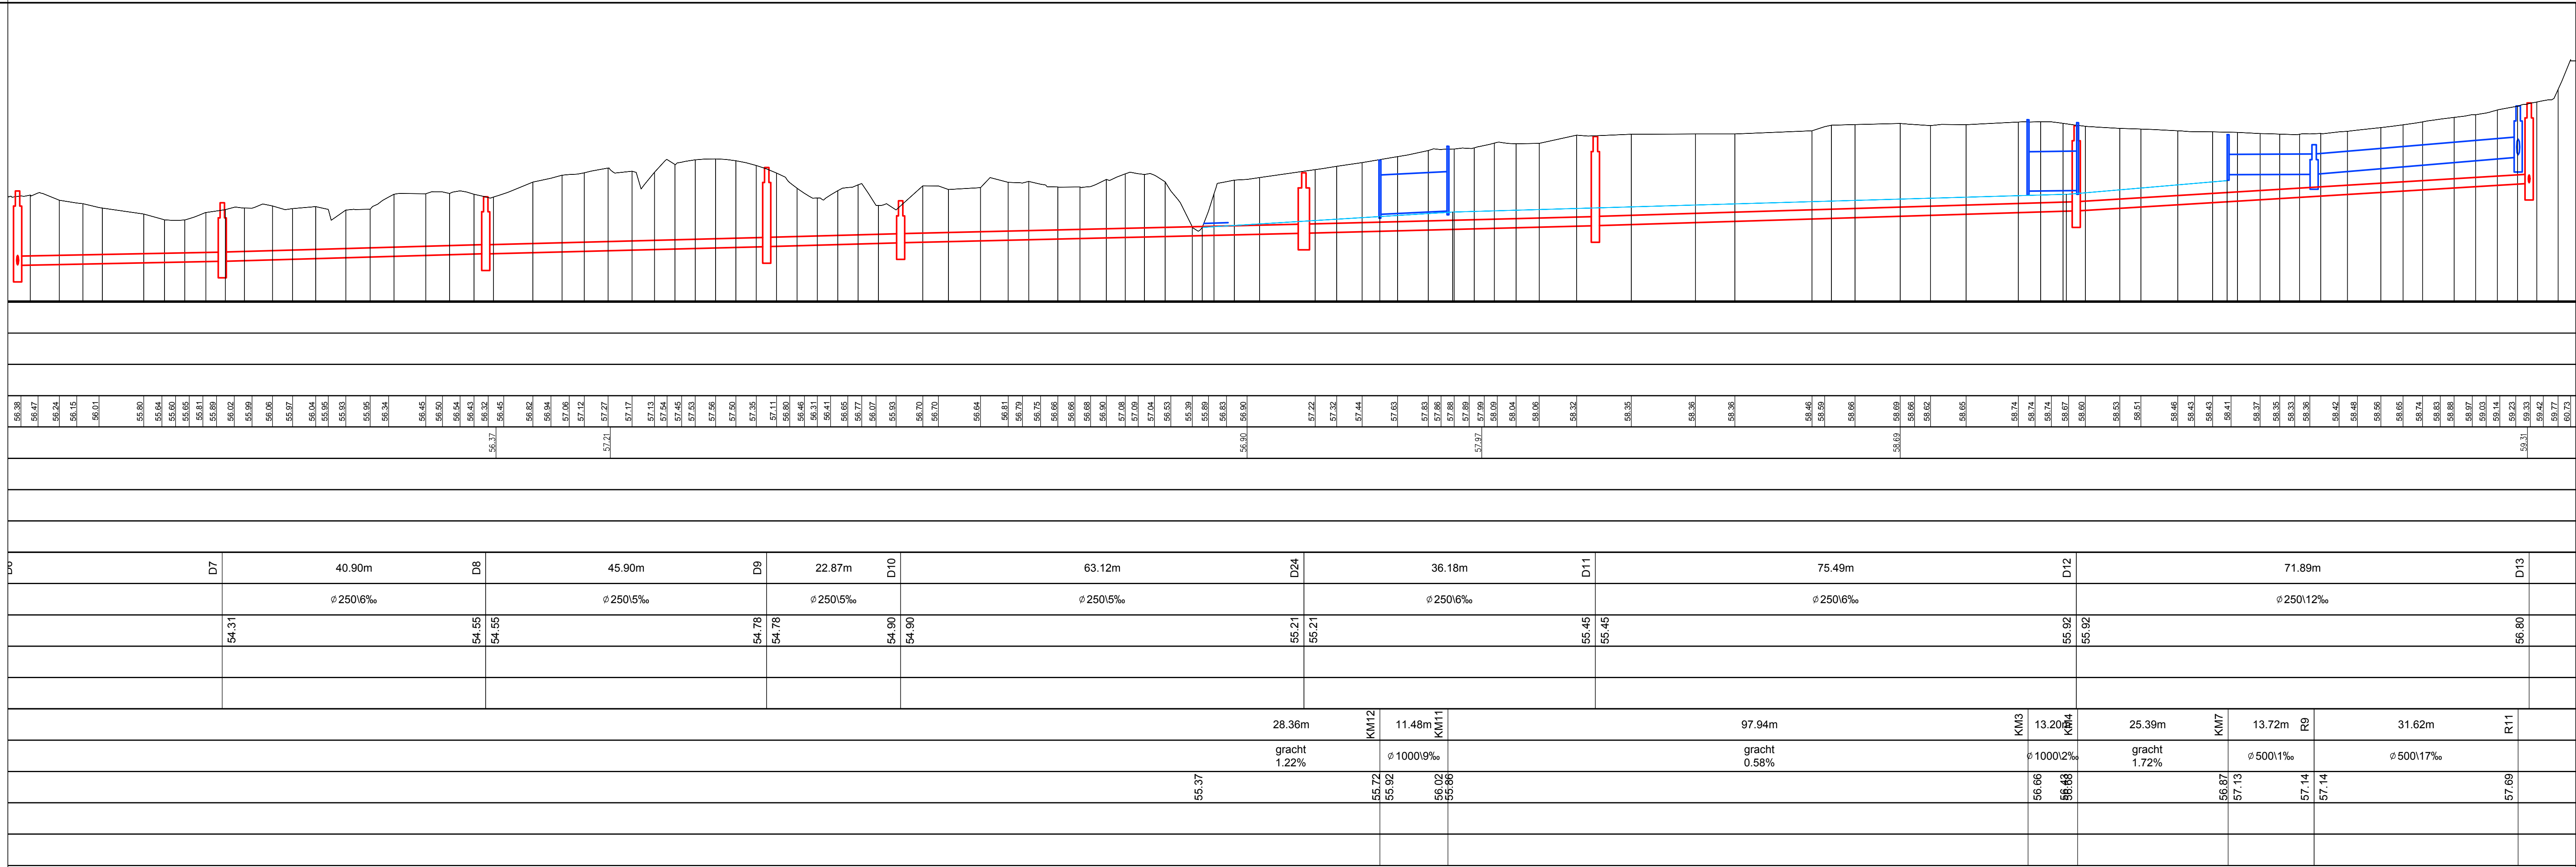

LIGGINGSPLAN.

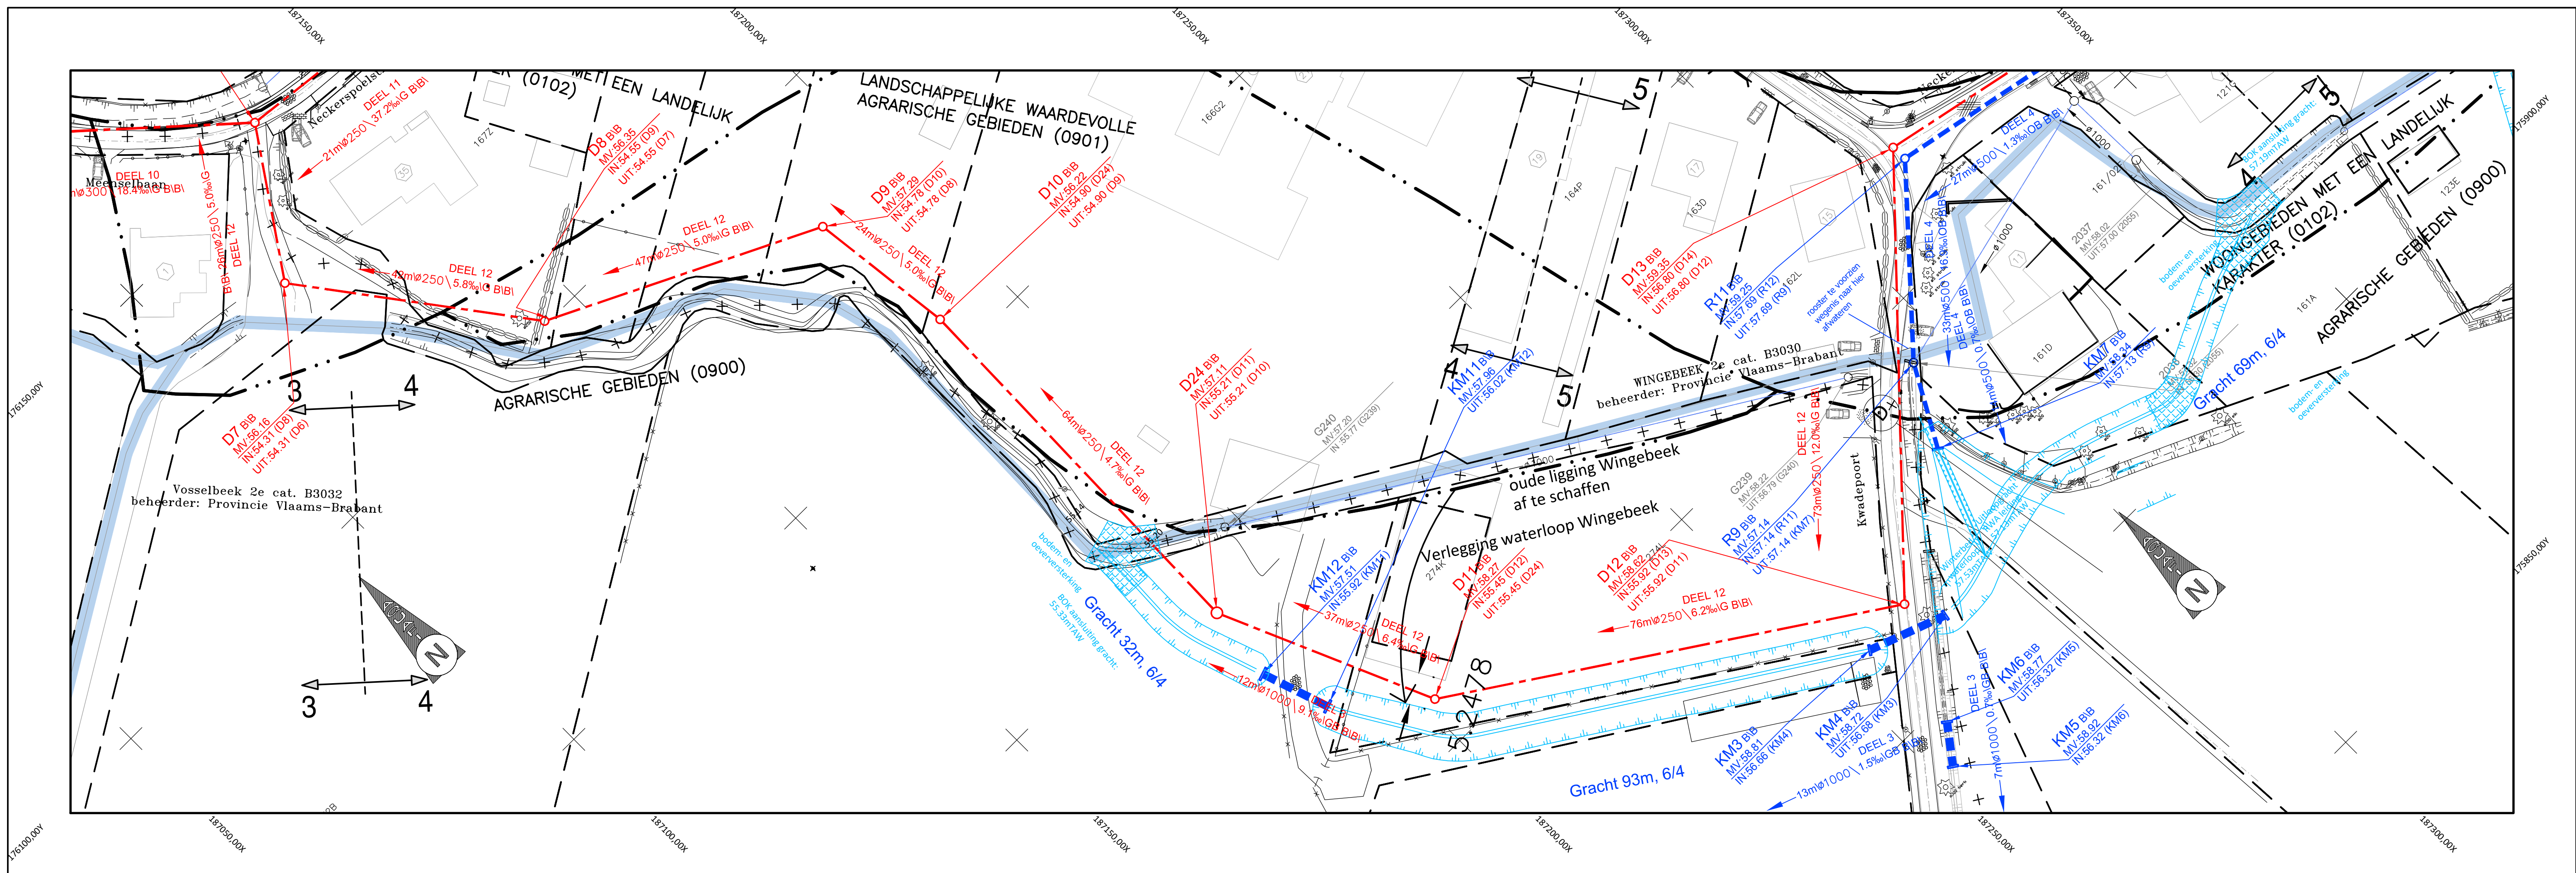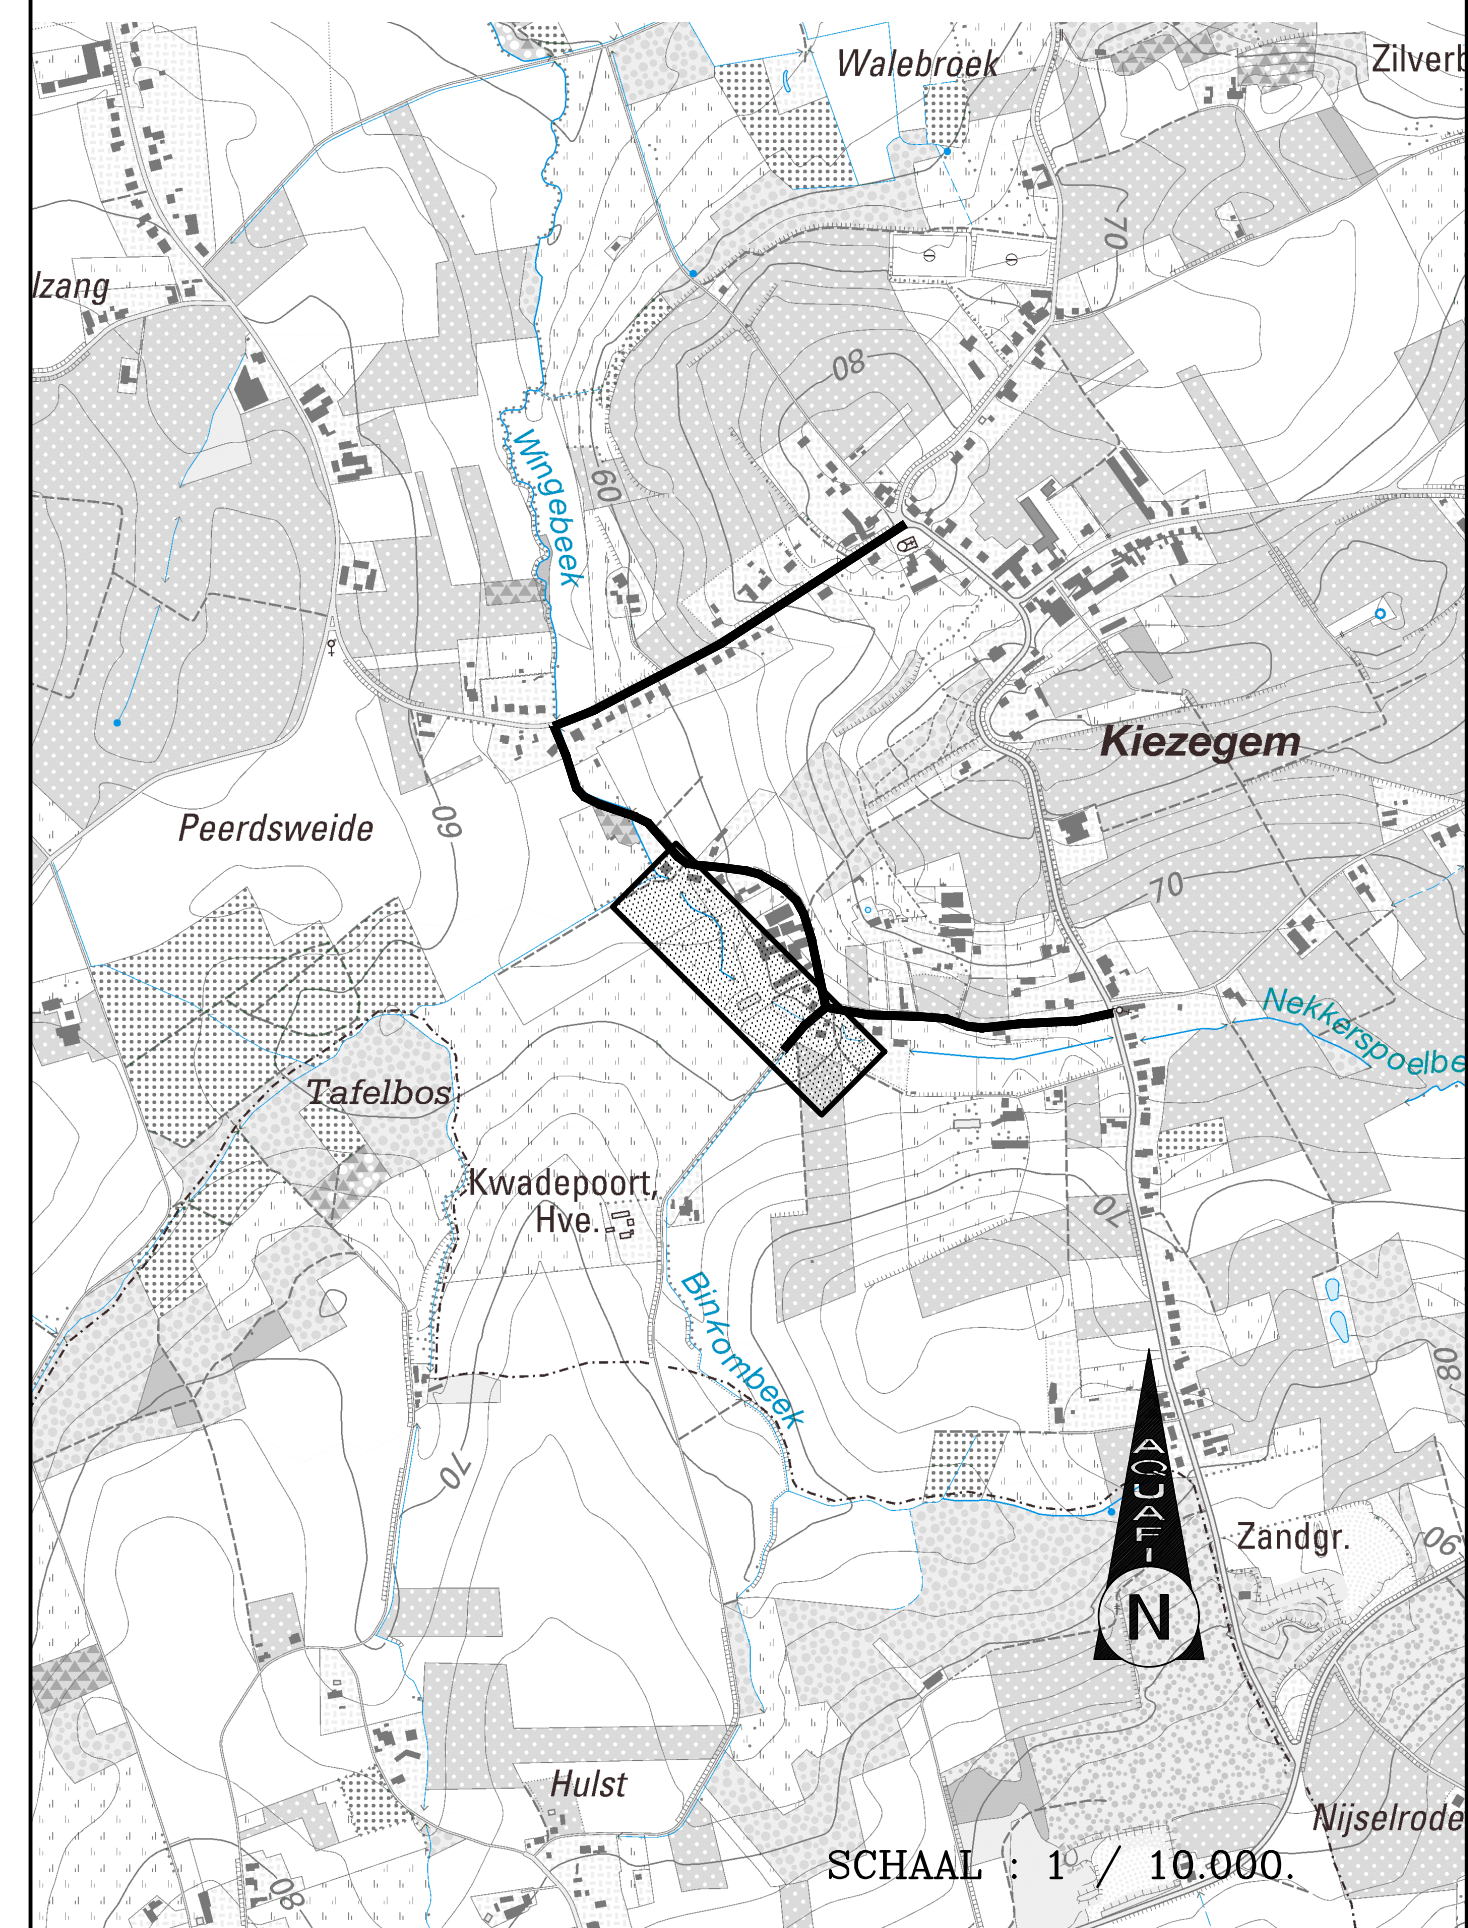

Aquafin NV
Dijkstraat 8
2630 Aartselaar
Tel.: 03 450 45 11
www.aquafin.be

Province:	VLAAMS-BRABANT
Stad/Gemeente:	TIELT-WINGE

Projectnaam:	Verbindingsriolering Kiezegem
Projectnummer:	22 420
Titel:	Ontwerpplan riolerings- en collectorwerken NECKERSPOELSTRAAT

[illegible]