
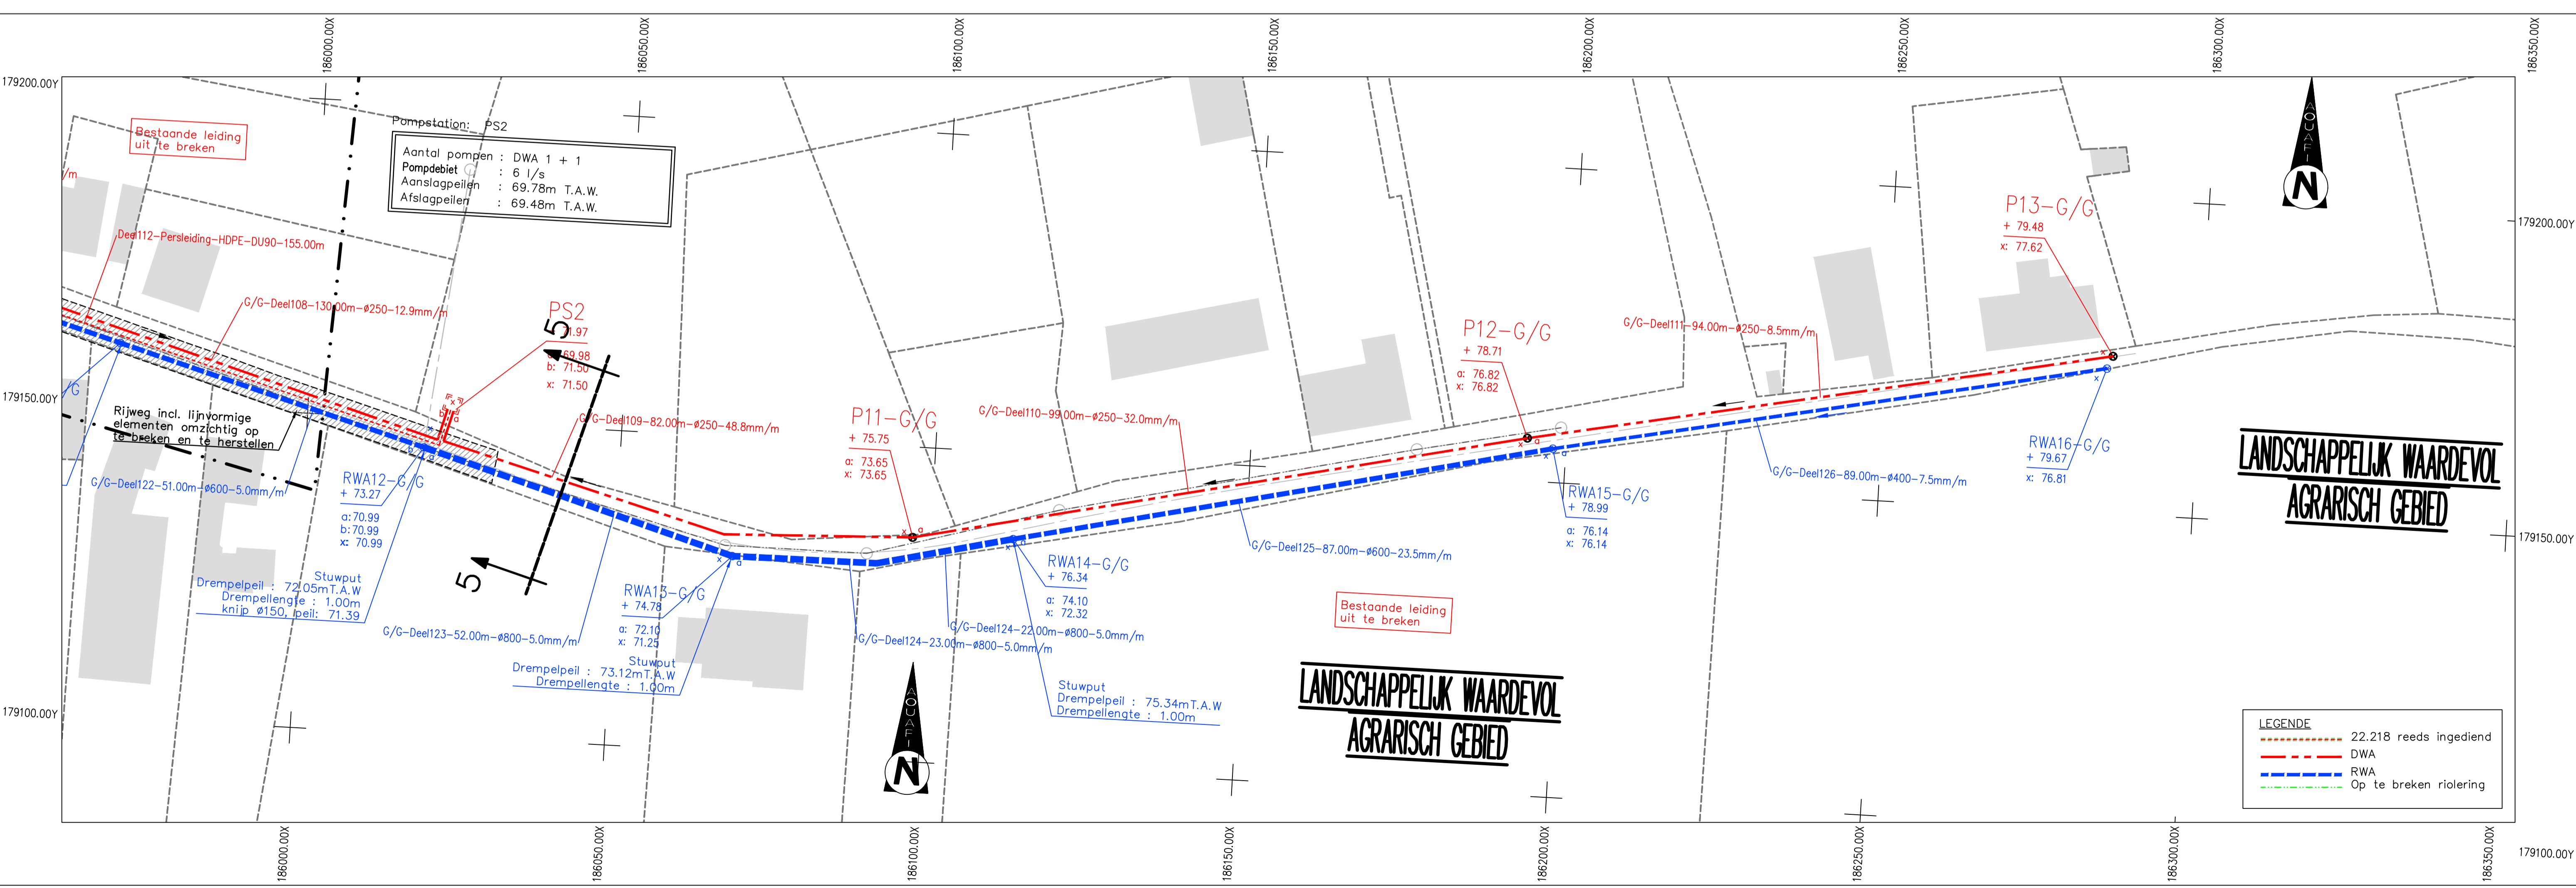


Profilnummer	14.73																											
Tussenafstand	4.76	6.34	4.31	2.78	5.43	5.07	6.00	2.25	5.98	14.73																		
Bestaand maaveld																												
Ontworpen hoogte																												
DWA LEID.	Tussenafstand	3/G-Deel108-130.00m			PS2-G/G			G/G-Deel109-82.00m			G/G-Deel109-82.00m			P11-G/G			G/G-Deel110-99.00m			P12-G/G			G/G-Deel111-94.00m			P13-G/G		
	Hellingen en ø	ø250-12.9mm/m			ø250-48.8mm/m			ø250-39.5mm/m			ø250-32.0mm/m			ø250-8.5mm/m			ø250-8.5mm/m			ø250-8.5mm/m			ø250-8.5mm/m					
	Bodemhoogte	71.75			71.50			72.65			76.82			77.62			79.49											
	Max. hydraul. peil	71.75			71.50			72.65			76.82			77.62			79.49											
RWA LEID.	Tussenafstand	RWA11-G/G			RWA12-G/G			RWA13-G/G			RWA14-G/G			G/G-Deel125-87.00m			RWA15-G/G			G/G-Deel126-89.00m			RWA16-G/G					
	Hellingen en ø	ø600-5.0mm/m			ø800-5.0mm/m			ø800-5.0mm/m			ø600-23.5mm/m			ø400-7.5mm/m			ø400-7.5mm/m											
	Bodemhoogte	71.24			70.99			72.10			74.10			76.14			76.81											
	Max. hydraul. peil	71.24			70.99			72.10			74.10			76.14			76.81											

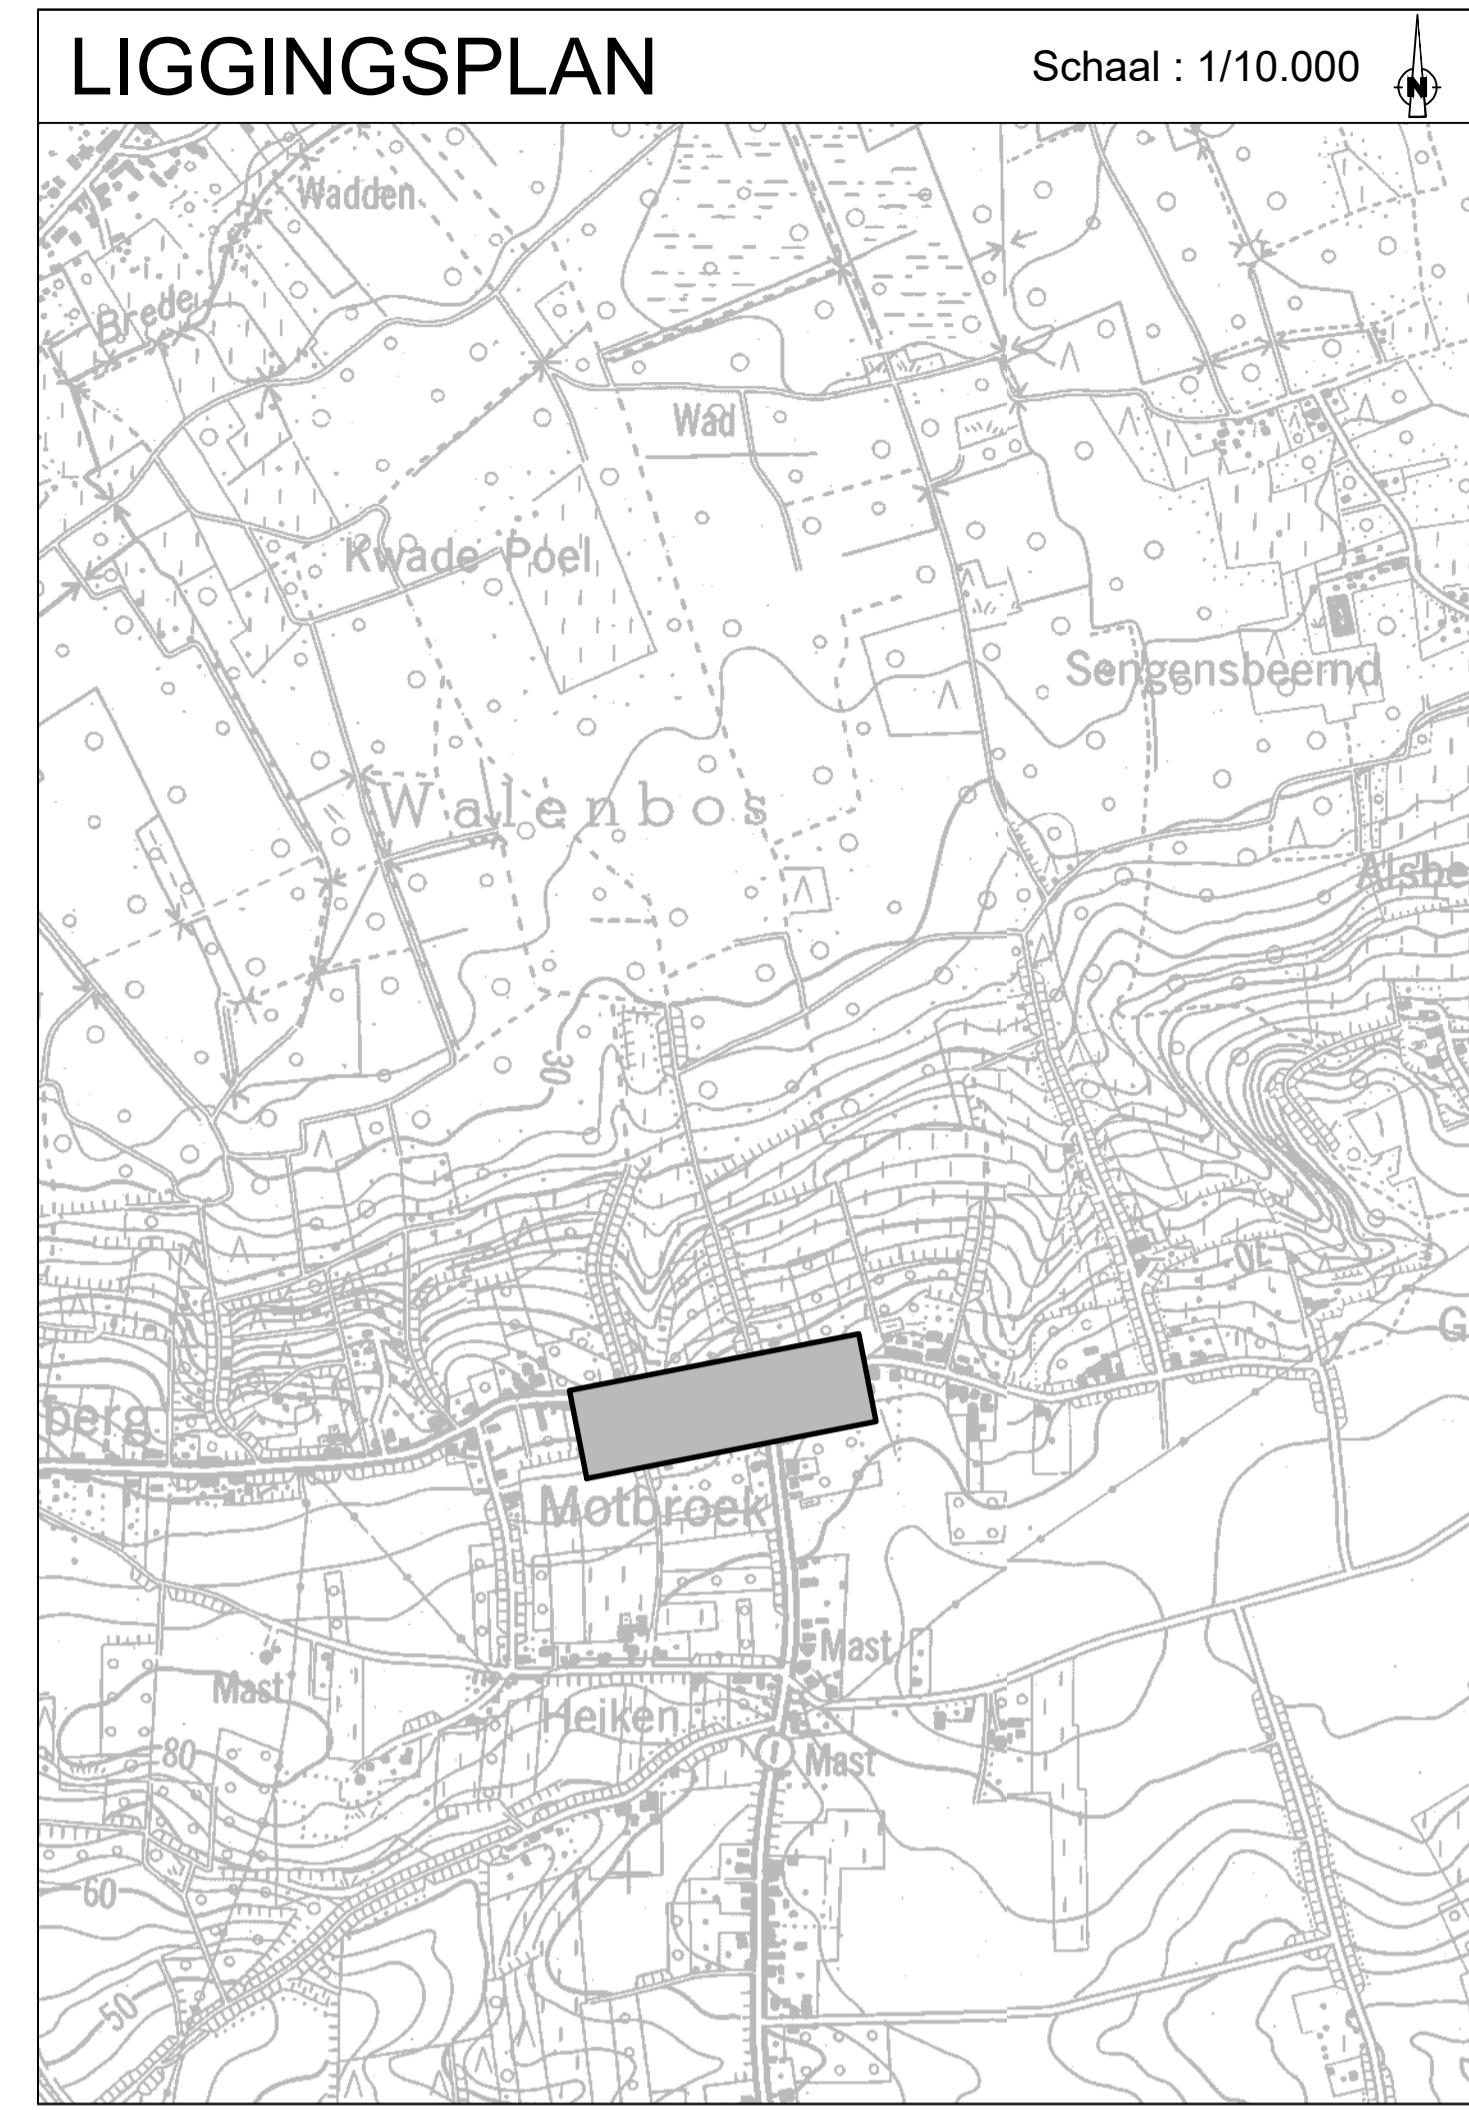

1	23.09.2020	Indiening Ontwerpfase 1
Nr	Datum	Historiek

<p>Dijkstraat 8 2630 Aartselaar Tel.: 03 450 45 11 Fax.: 03 458 30 20</p>	Provincie : VLAAMS-BRABANT Stad/Gemeente : TIELT-WINGE
	Projectnummer : 22.218V Projectnaam : AANSLUITING KWZI WALENBOS
Nummer : 22.218V/01/10 01-01.06/06	Titel : ONTWERPPLAN RIOLERINGS- EN COLLECTORWERKEN Motbroekstraat
NV Aquafin Gezien en goedgekeurd	Studiebureau vestiging Hasselt Herkenrodsingel 8B, bus 3.01 B-3500 Hasselt T +32 11 26 08 70 F +32 11 26 08 80 www.swecobelgium.be
Directeur infrastructuur Ing. D. De Waele	Aannemer Ing. Jan Vanderstraeten Projectleider Ing. Tine Thonion
Stad/Gemeente	Schaal: 1/500 1/100 Opp: 06.3m² Dossier nr. 100925