




LP-TOTAAL
Vergelijkingsvlak:
70.00m T.A.W.

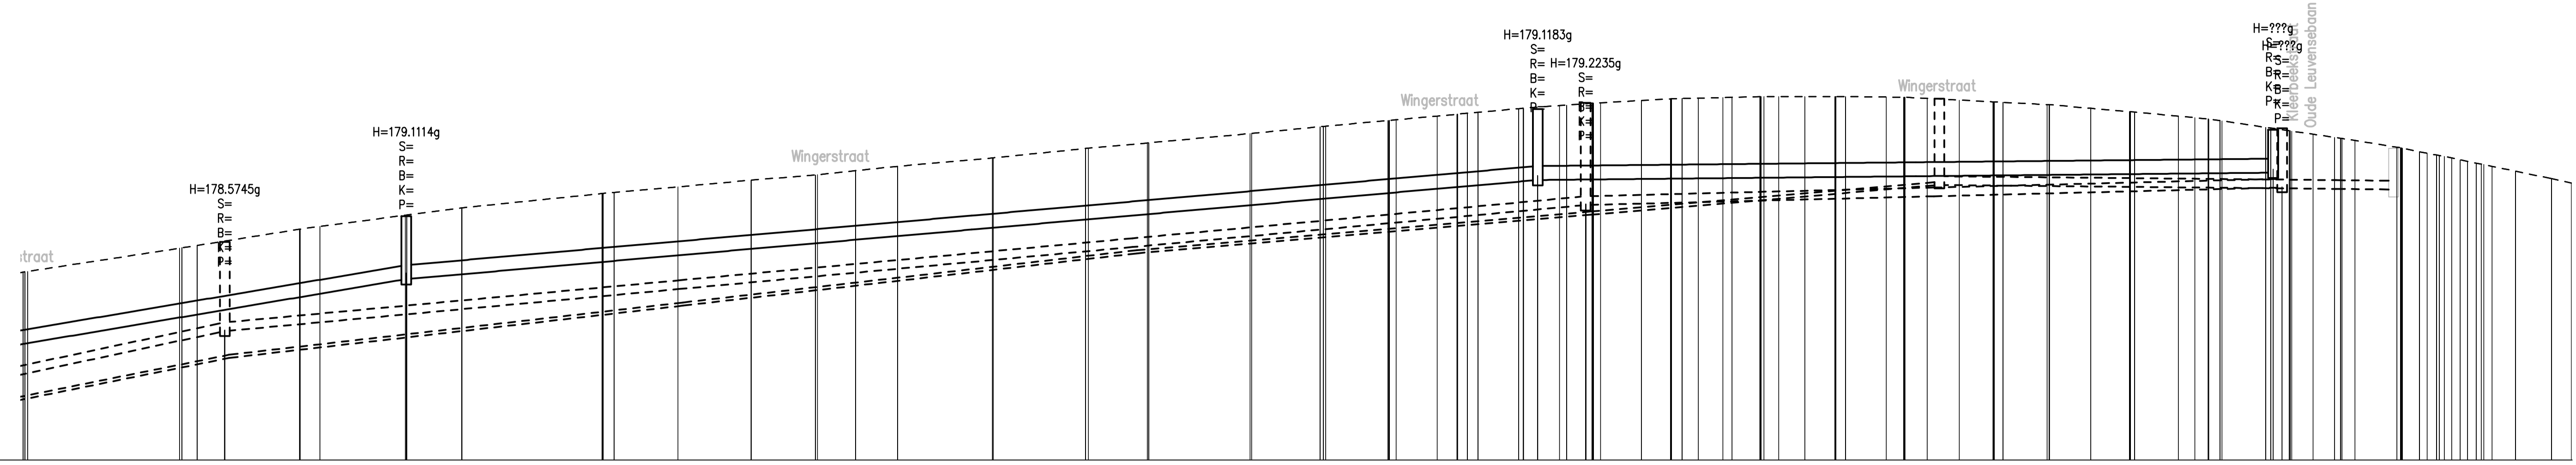

Profielnummer		Tussenafstand	
Bestaand maaiveld		Ontworpen hoogte	
PERSLEID.	Tussenafstand	Deel8-Persleiding-HDPE-DU90-524,00m	
	Hellingen en Ø	Deel8-Persleiding-HDPE-DU90-524,00m	
	Bodemhoogte	Deel7 - 66,00m	
	Max. hydraul. peil	Best.IP2	
Legkarakteristieken			

LIGGINGSPLAN

Schaal : 1/10.000

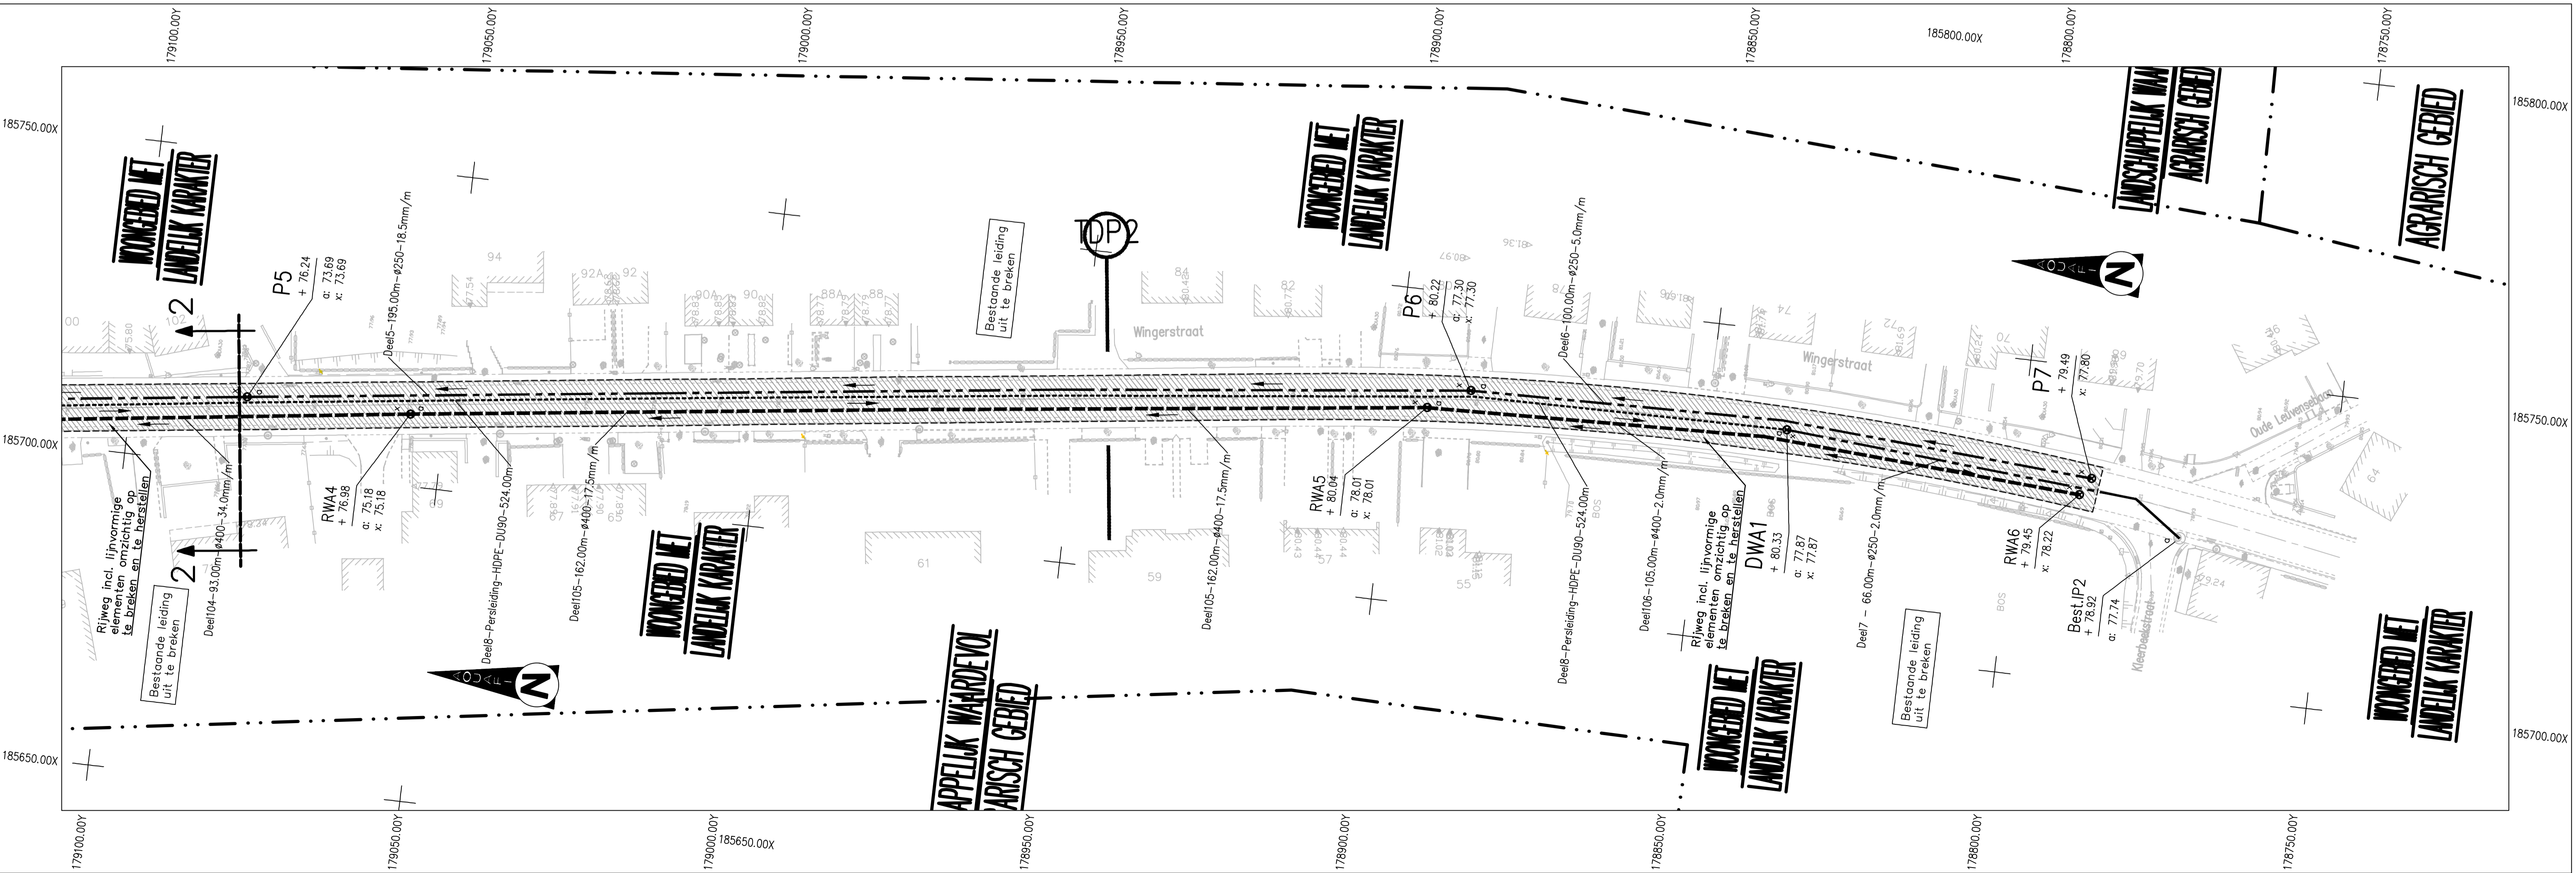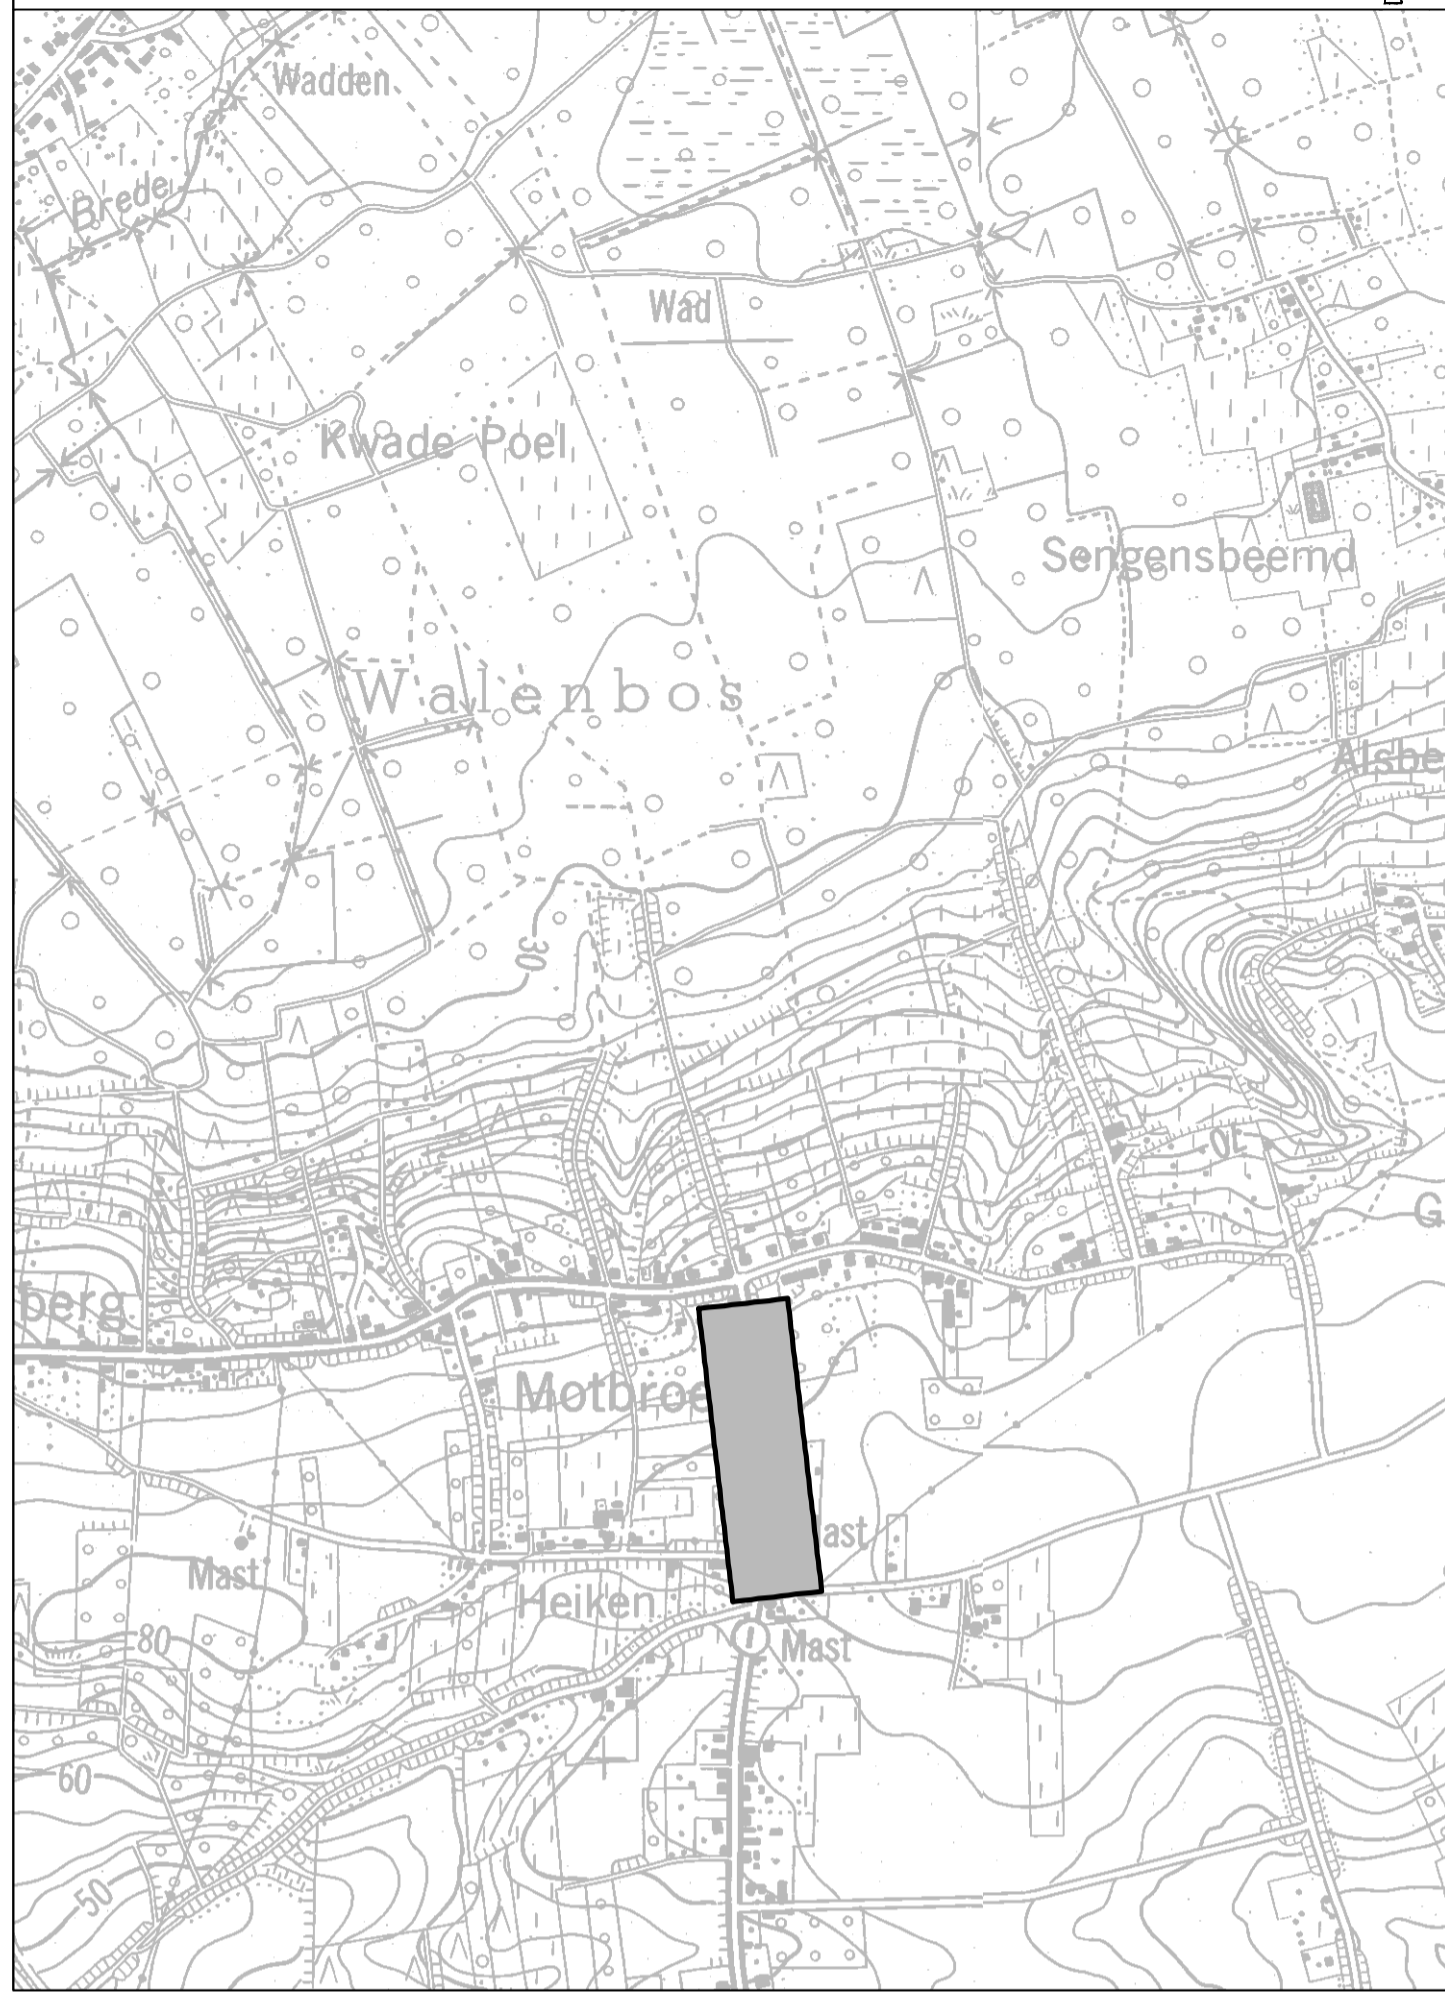

Nr	Datum	Historiek
3	22.05.2018	Herindiening Ontwerfase 1 - definitief
2	09.05.2018	Herindiening Ontwerfase 1
1	08.07.2010	1ste Indiening Ontwerfase 1

<p>Dijkstraat 8 2630 Aartselaar Tel.: 03 450 45 11 Fax.: 03 458 30 20</p>	Provincie :	VLAAMS-BRABANT
	Stad/Gemeente :	TIELT-WINGE
	Projectnummer :	22.218
Projectnaam :		AANSLUITING KWZI WALENBOS
Nummer :	Titel : ONTWERPPLAN RIOLERINGS- EN COLLECTORWERKEN	
	Wingerstraat	
NV Aquafin Gezien en goedgekeurd	Studiebureau	Aannemer
	<p>Vestiging Hasselt Herkenoedensingel 88, bus 3.01 B-3500 Hasselt T: +32 11 26 08 70 F: +32 11 26 08 80 www.swecobelgium.be</p>	Stad/Gemeente
	<p>Teamleider Operational manager Ing. Jan Vanderstraeten Projectleider Ing. Tine Thorndon</p>	Schaal: 1/500 1/100
Directeur infrastructuur Ing. D. De Waele		Opp: 06.3m ²
		Dossier nr. 100925

© 1985-1995 Plan 4.022.1-1000-10000 - Aansluiting KWZI Walerbos