
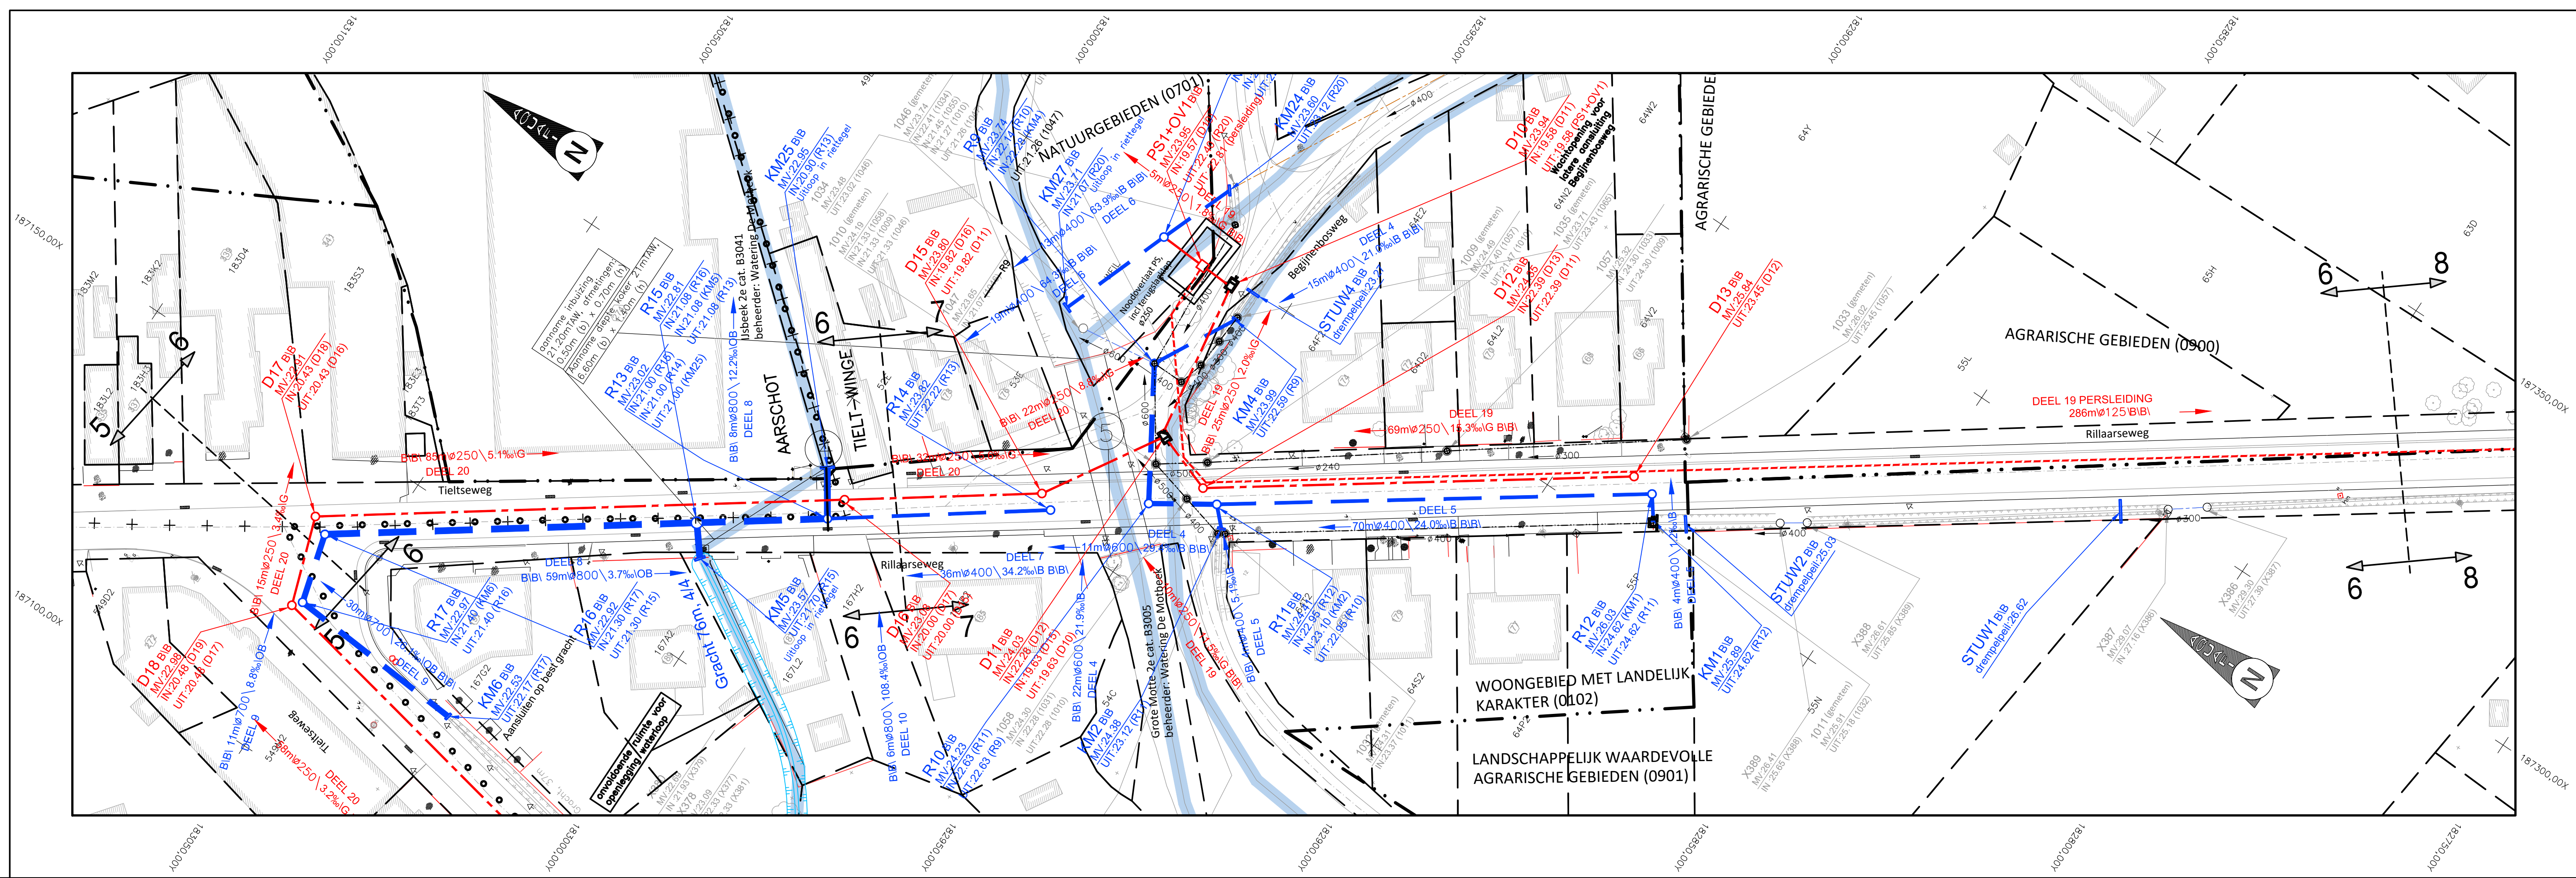
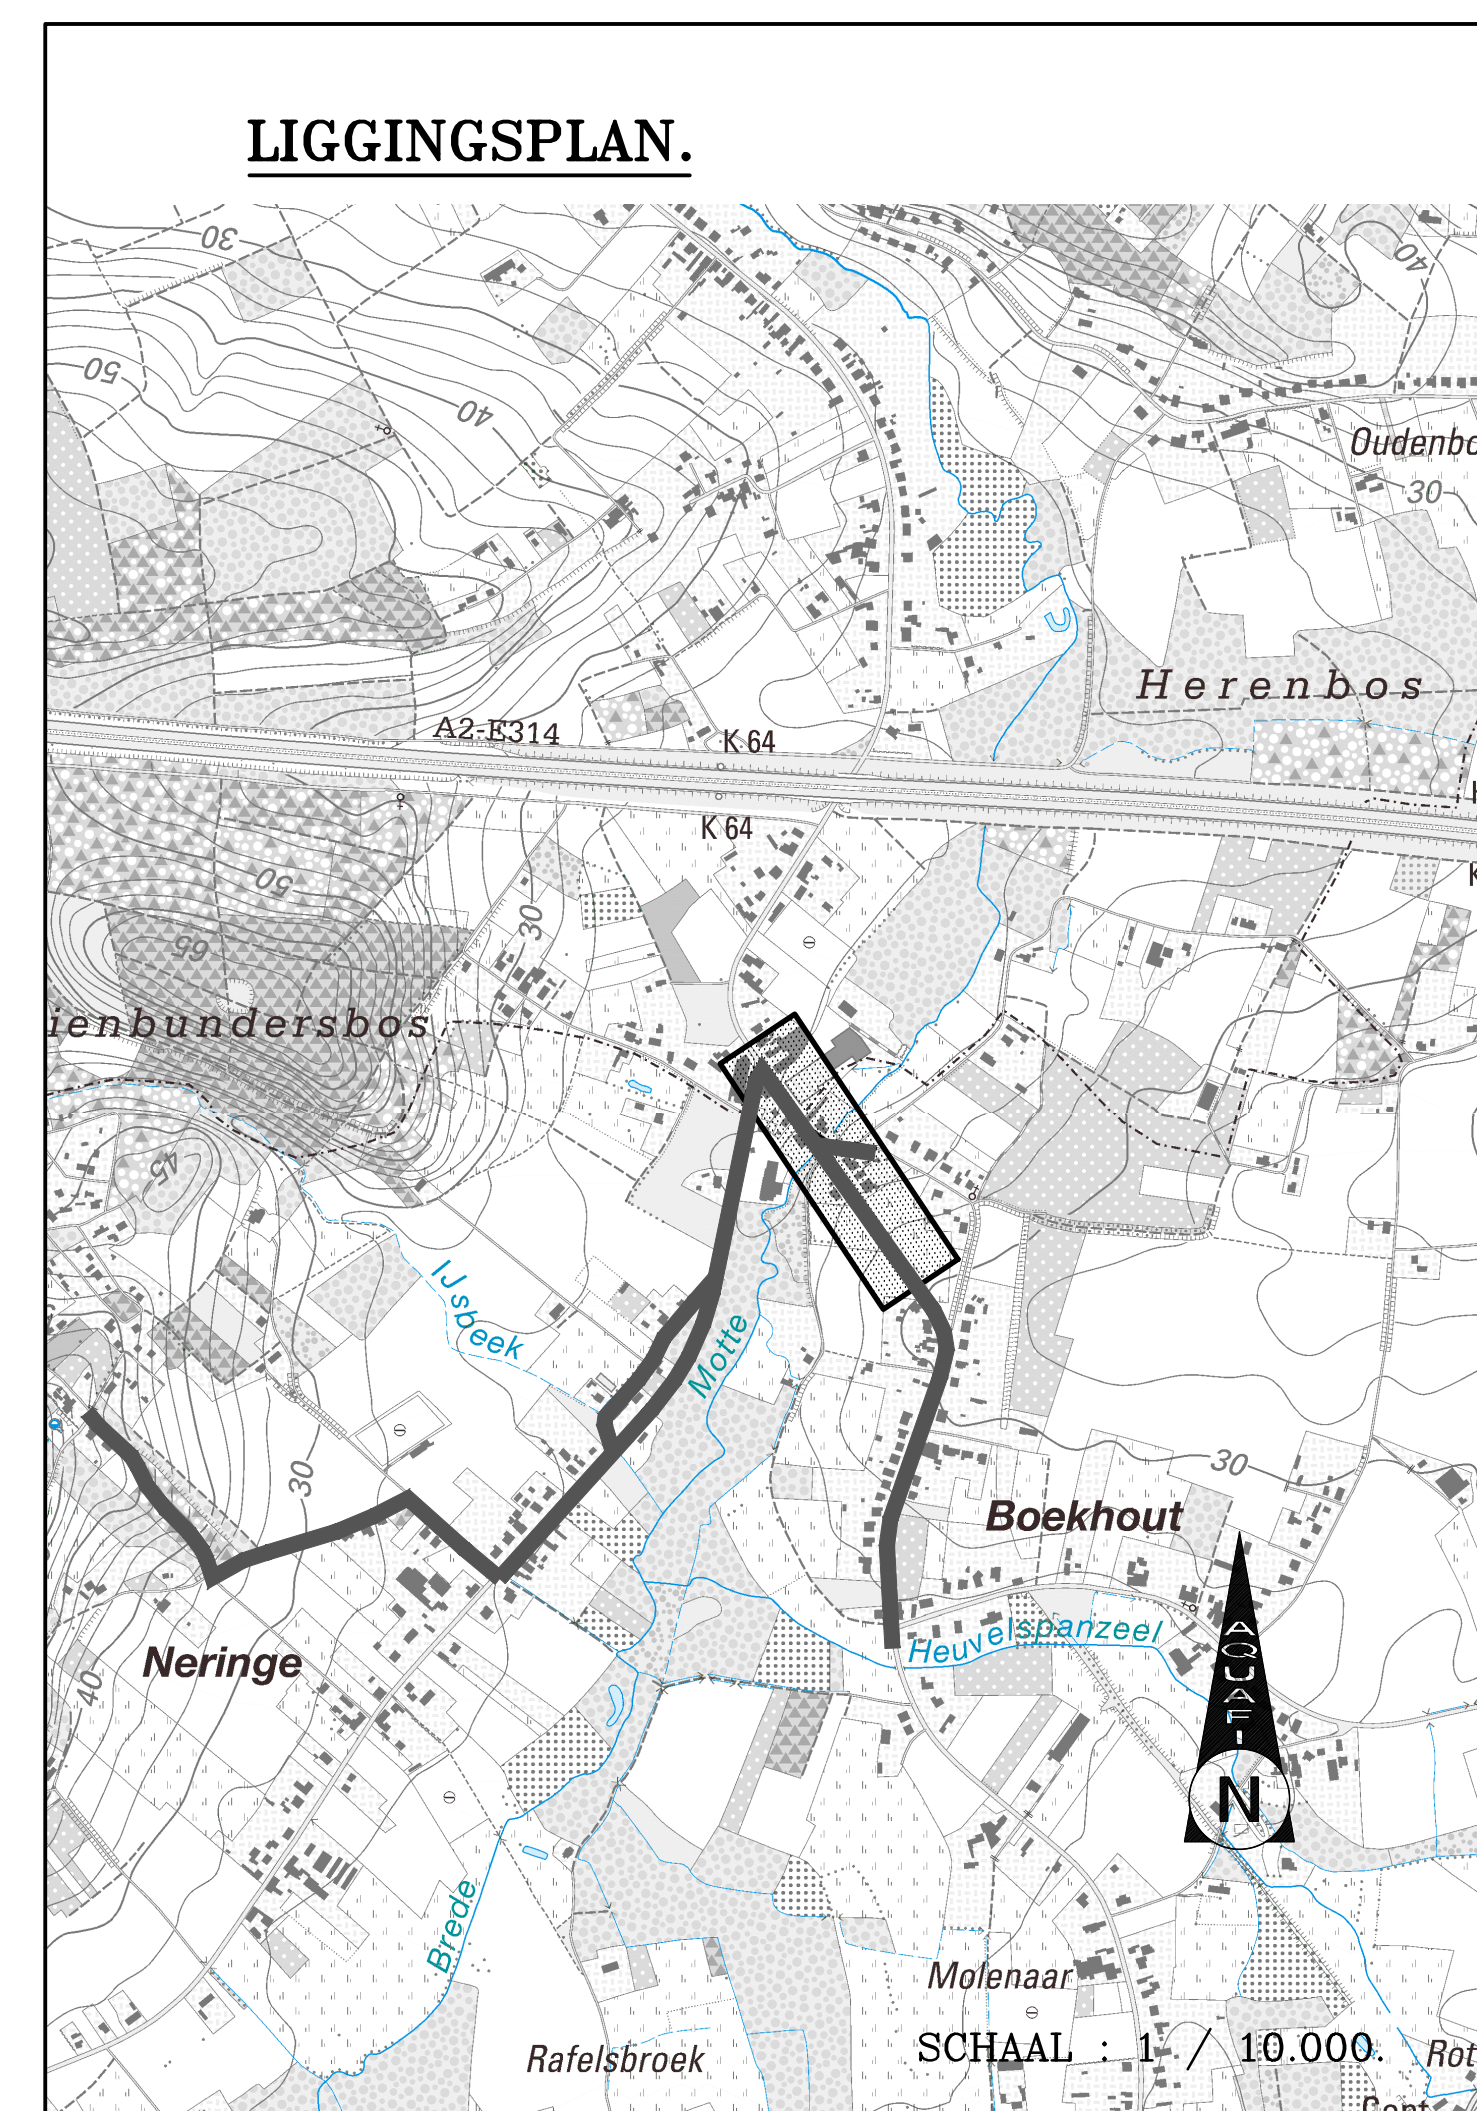


Schalen: lengte: $1/500$
 hoogte: $1/100$

	Profielnummer
	Tussenaafstand
	Best. hoogte as-weg
	Ontworpen weghoogten
BEST	Putnummer
	Ø en helling
	Bodemhoogte
	Tussenaafstand + PutNr
DWA-toelating	Ø en helling
	Bodemhoogte
	Max. Hydr. Peil
	Legkarakteristieken
RWA-toelating	Tussenaafstand + PutNr
	Ø en helling
	Bodemhoogte
	Max. Hydr. Peil
	Legkarakteristieken

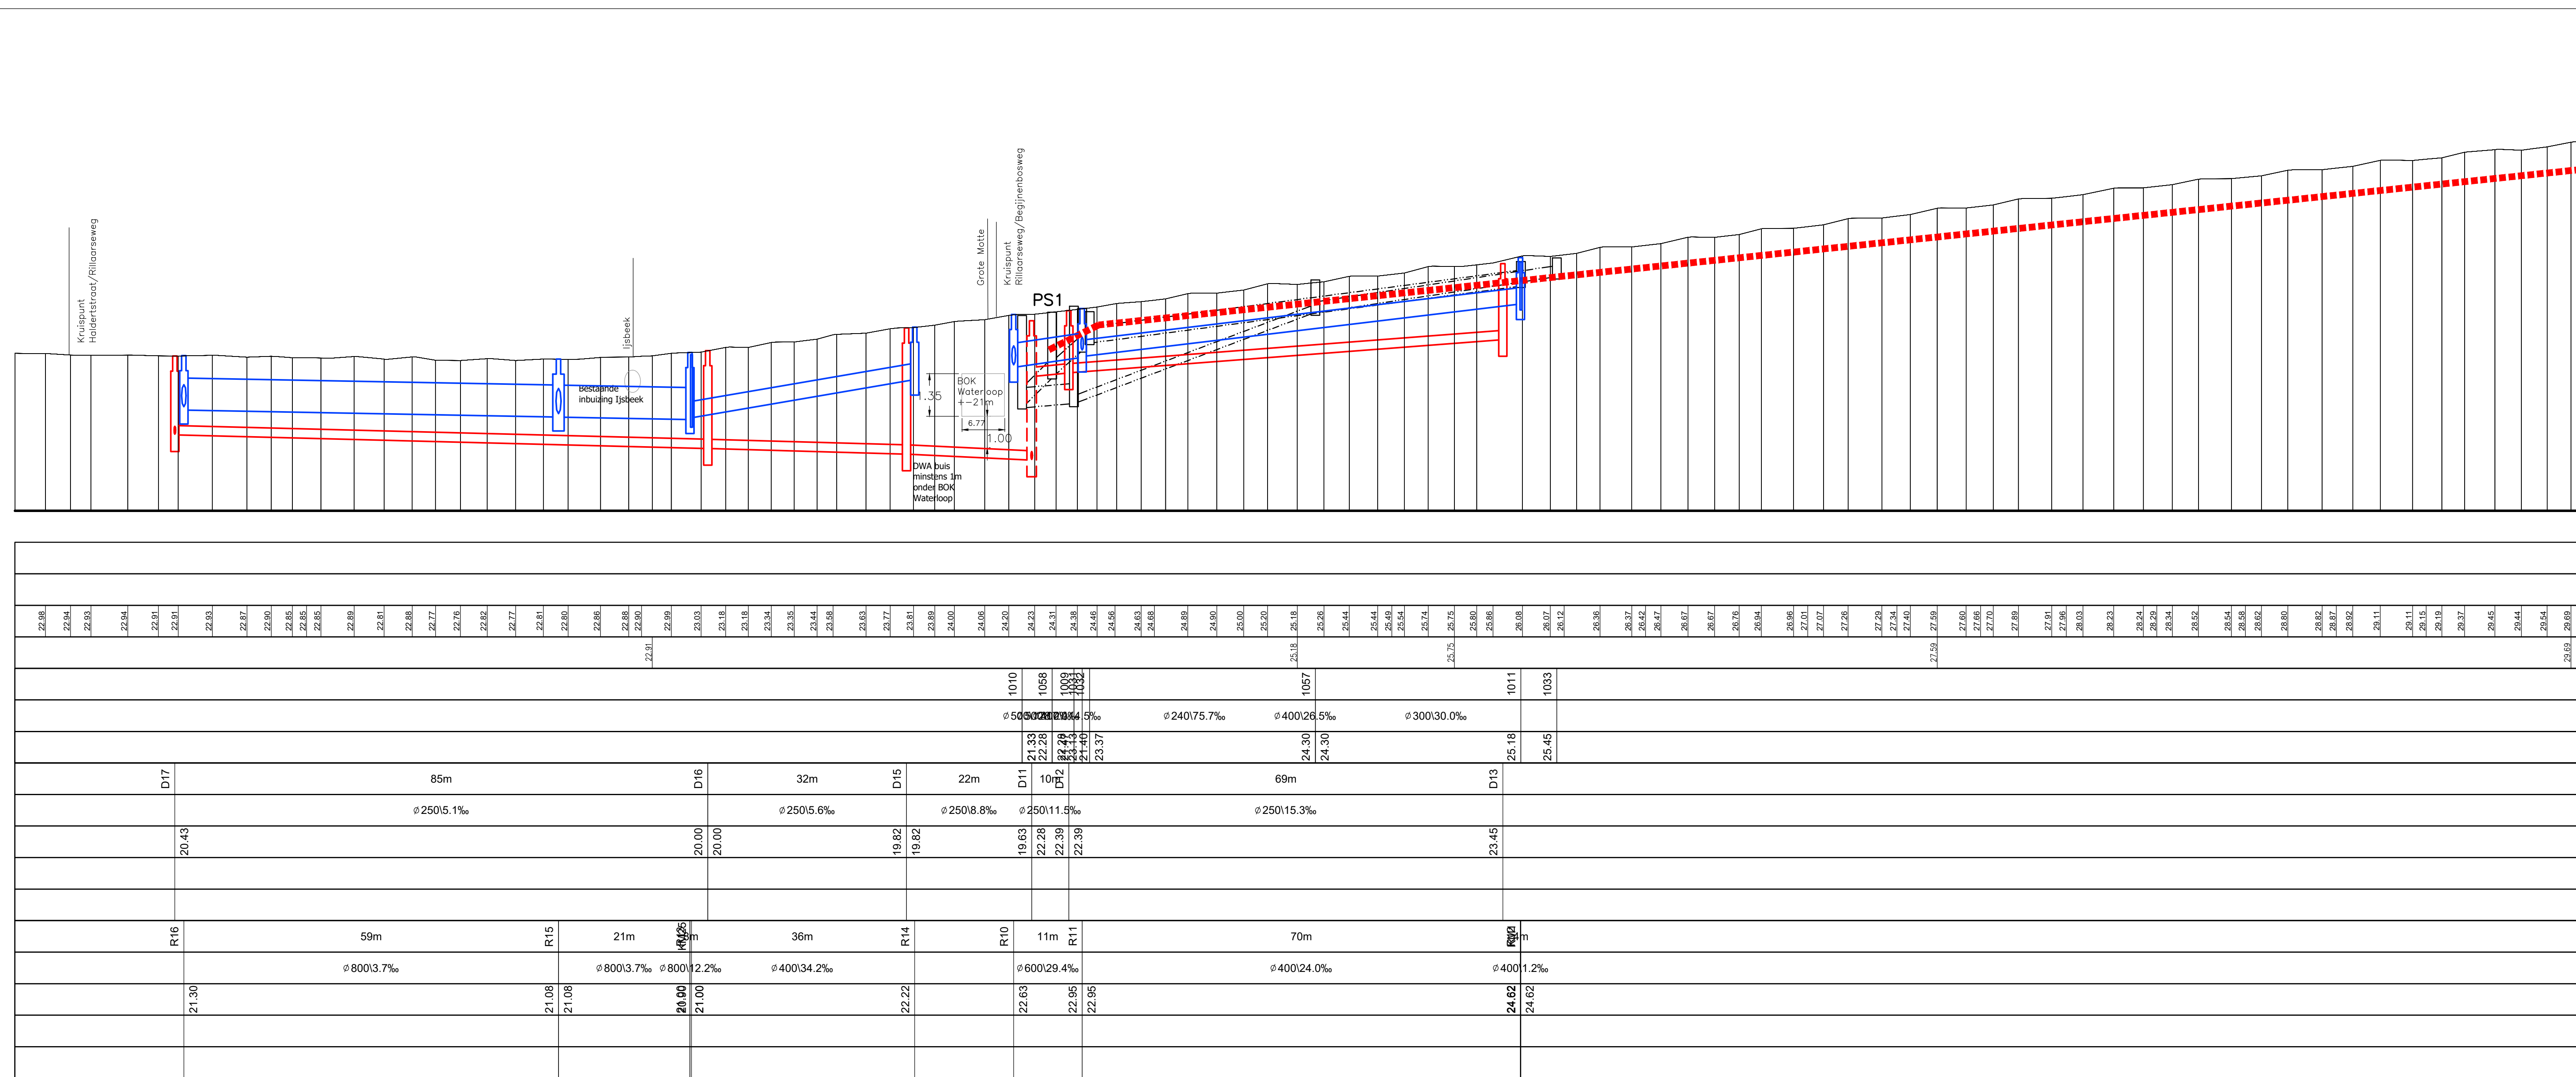

 Aquaфин	Aquaфин NV Dijkstraat 8 2630 Aartselaar Tel.: 03 450 45 11 www.aquaфин.be	
<p>VLAAMS-BRABANT</p> <p>TIELT-WINGE</p>	
Provincie: Sted/Gemeente:	
<p>Projectnaam:</p> <h2 style="margin: 0;">Collector Houwaart fase 1</h2> <p>Projectnummer: 20352</p> <p>Titel: Ontwerpplan riolerings- en collectorwerken</p> <p style="color: gray;">RILLAARSEWEG</p>	
<p>Bouwheer</p>  <p style="font-size: small; margin-top: 10px;">Dirk De Waele Directeur infrastructuur</p>	<p>Plannummer</p> <div style="border: 1px solid black; height: 100px; display: flex; align-items: center; justify-content: center; font-size: 2em; margin-top: 10px;"> 20352/1/1-1-1.6/10 </div>	
<p style="text-align: center;">Studiebureau</p> <p style="text-align: center; font-size: x-small;">BVLIA Studiebureau vzw/ncree</p>  <p style="font-size: x-small; margin-top: 10px;">Koen Vrochters, hoofdonderz. floody@vprochters.be (0494)153 tel.: 04945 10 10 email: info@bvliastudiebureau.be</p> <p style="font-size: x-small; margin-top: 10px;">Koningin Astridlaan 114/5 8200 Brugge</p>	<table border="1" style="width: 100%; border-collapse: collapse;"> <thead> <tr> <th style="width: 10%;">Nr.</th> <th style="width: 30%;">Datum</th> <th style="width: 40%;">Ontwerpfase 1</th> <th style="width: 20%;">Historiek</th> </tr> </thead> <tbody> <tr> <td>1</td> <td>14/06/2019</td> <td>Ontwerpfase 1</td> <td>JM</td> </tr> <tr> <td>2</td> <td>24/03/2020</td> <td>Aangepassingen OF1 na ABO</td> <td>JM</td> </tr> <tr> <td>3</td> <td>20/05/2020</td> <td>Aangepassingen OF1 na opm VBM</td> <td>JM</td> </tr> <tr><td> </td><td> </td><td> </td><td> </td></tr> <tr><td> </td><td> </td><td> </td><td> </td></tr> <tr><td> </td><td> </td><td> </td><td> </td></tr> <tr><td> </td><td> </td><td> </td><td> </td></tr> <tr><td> </td><td> </td><td> </td><td> </td></tr> <tr><td> </td><td> </td><td> </td><td> </td></tr> <tr><td> </td><td> </td><td> </td><td> </td></tr> <tr><td> </td><td> </td><td> </td><td> </td></tr> <tr><td> </td><td> </td><td> </td><td> </td></tr> <tr><td> </td><td> </td><td> </td><td> </td></tr> </tbody> </table>	Nr.	Datum	Ontwerpfase 1	Historiek	1	14/06/2019	Ontwerpfase 1	JM	2	24/03/2020	Aangepassingen OF1 na ABO	JM	3	20/05/2020	Aangepassingen OF1 na opm VBM	JM	
Nr.	Datum	Ontwerpfase 1	Historiek	
1	14/06/2019	Ontwerpfase 1	JM	
2	24/03/2020	Aangepassingen OF1 na ABO	JM	
3	20/05/2020	Aangepassingen OF1 na opm VBM	JM	
<p>Gemeente</p>	<p style="font-size: small;">Schaal:</p> <div style="border: 1px solid black; height: 50px; display: flex; align-items: center; justify-content: center; margin-top: 10px;"> 1/500 </div>	
<p>Aannemer</p>	<p style="font-size: small;">Plan opp:</p> <div style="border: 1px solid black; height: 50px; display: flex; align-items: center; justify-content: center; margin-top: 10px;"> 0.97m² </div>	
	<p style="font-size: small;">Dossiernummer studiebureau:</p> <div style="border: 1px solid black; height: 50px; display: flex; align-items: center; justify-content: center; margin-top: 10px;"> 9652 </div>	