


Houwaartstraat - Oude Tiensebaan (Scherpenheuvel)




Gouden Kruispunt





Complex E314 Aarschot

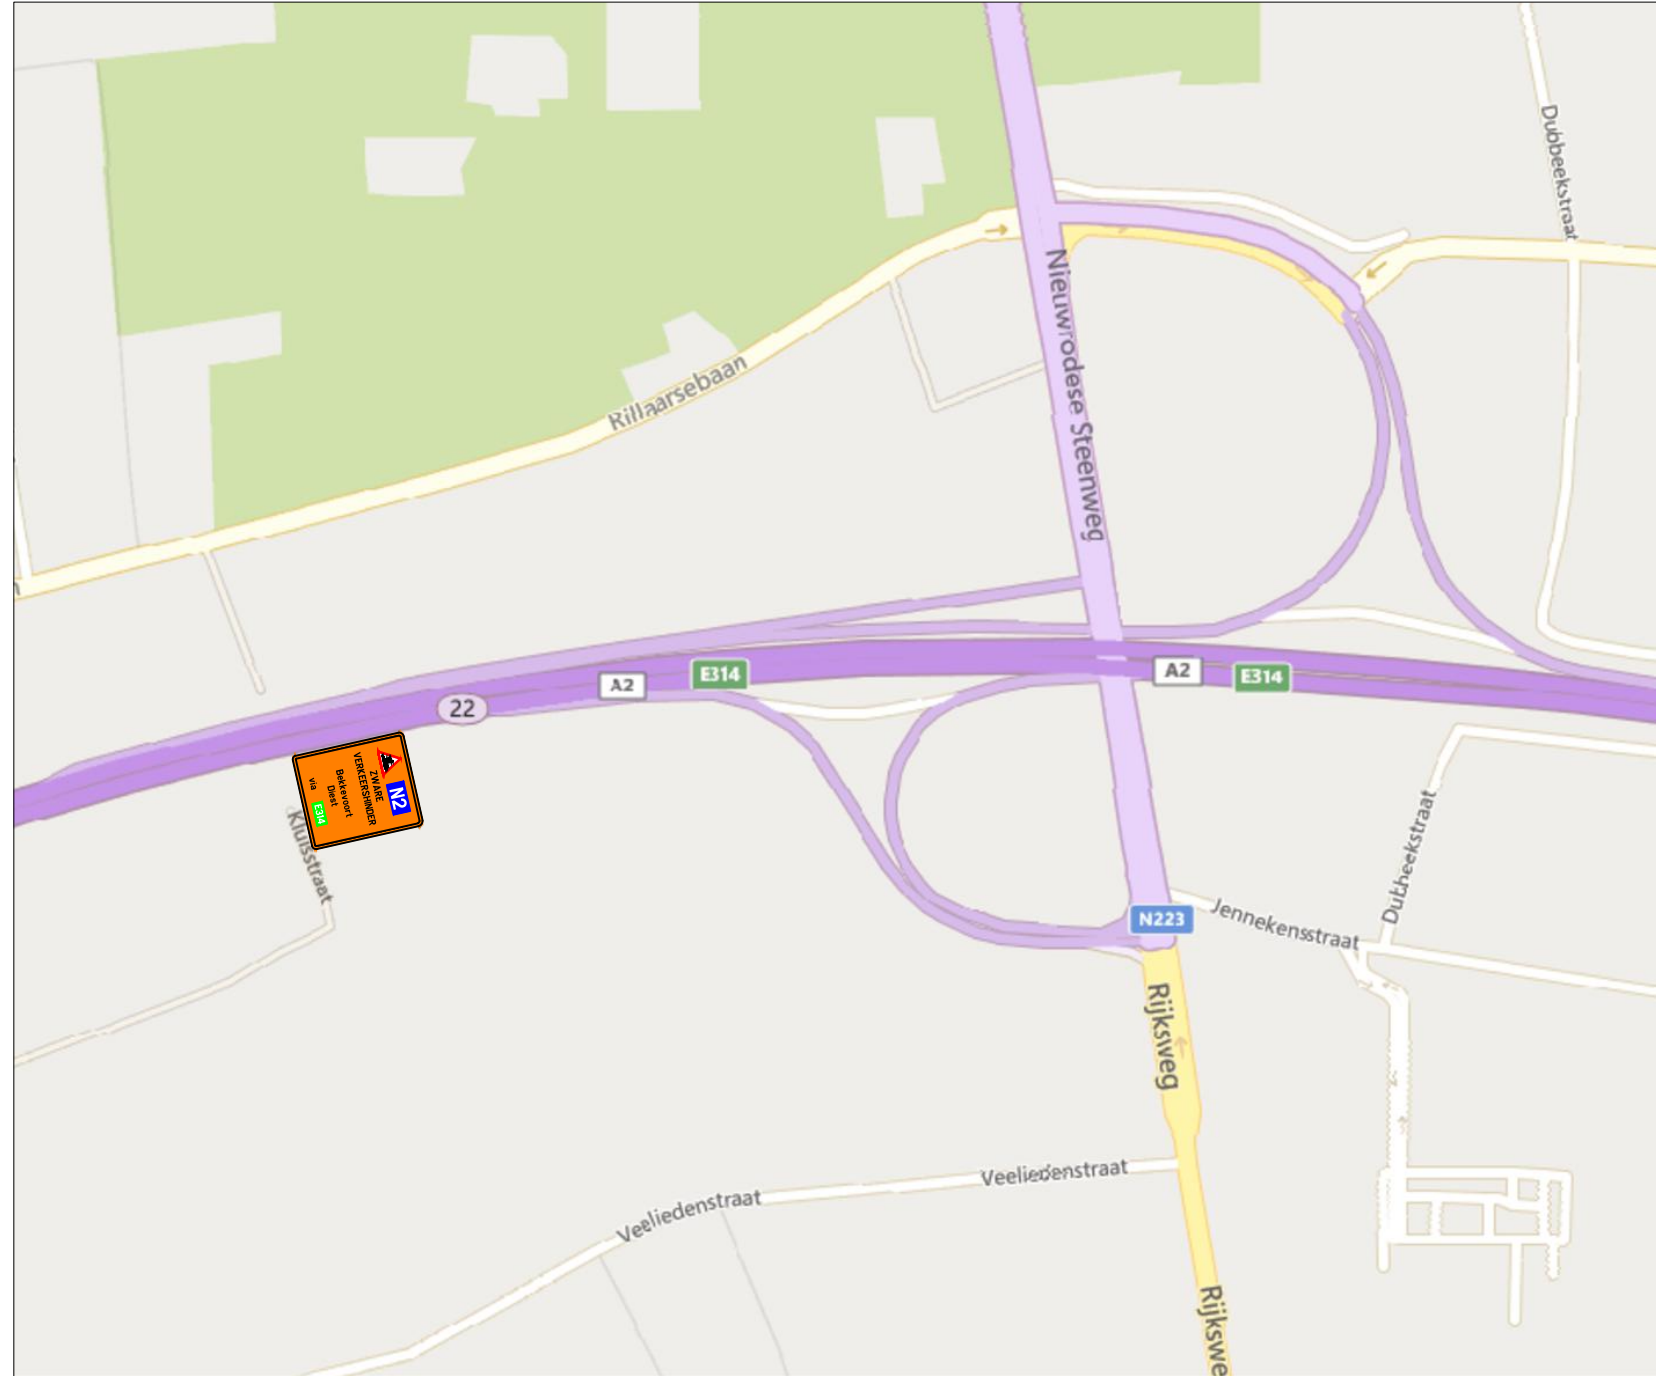

Complex E314 Bekkevoort

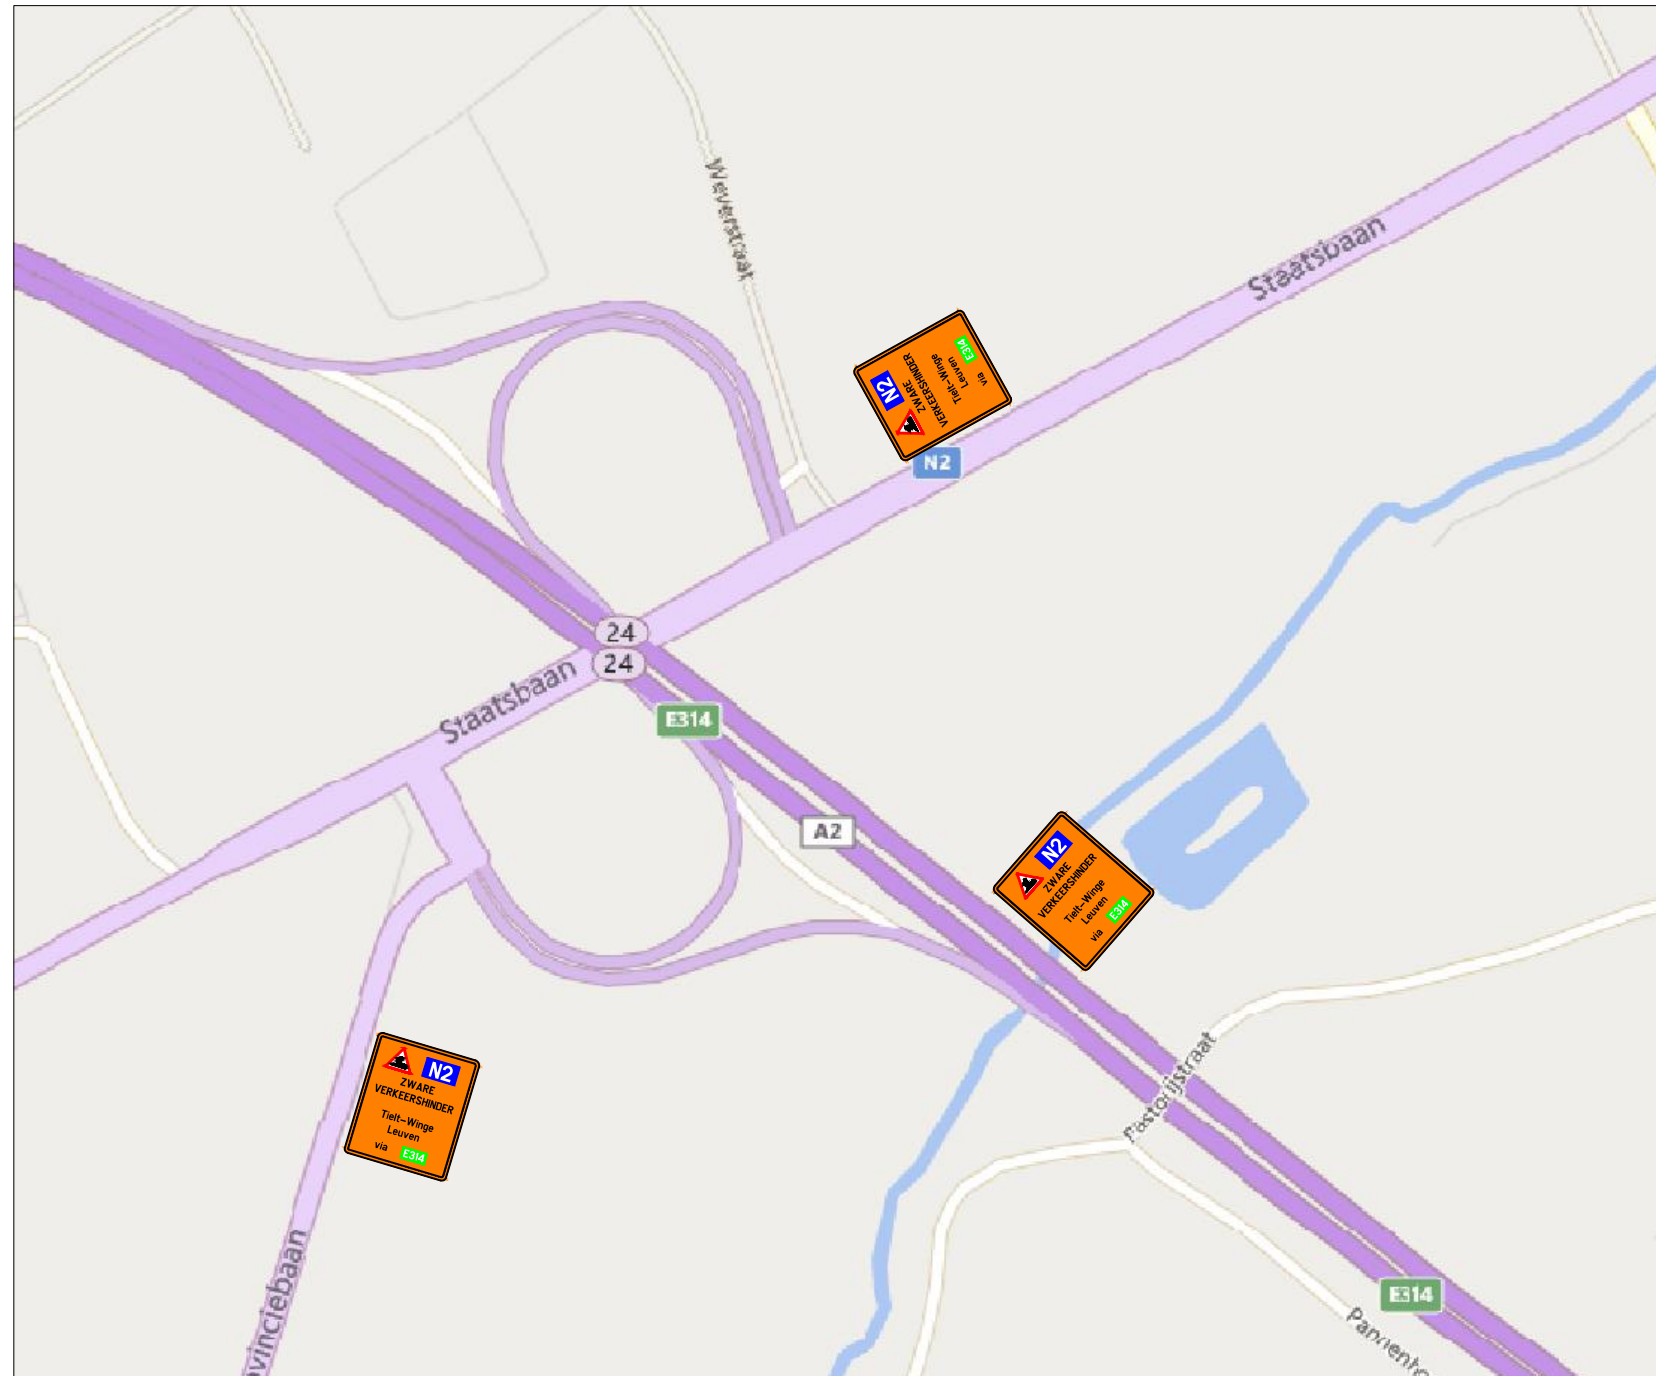

N29 - Klipgaardestraat (Kortenaken)

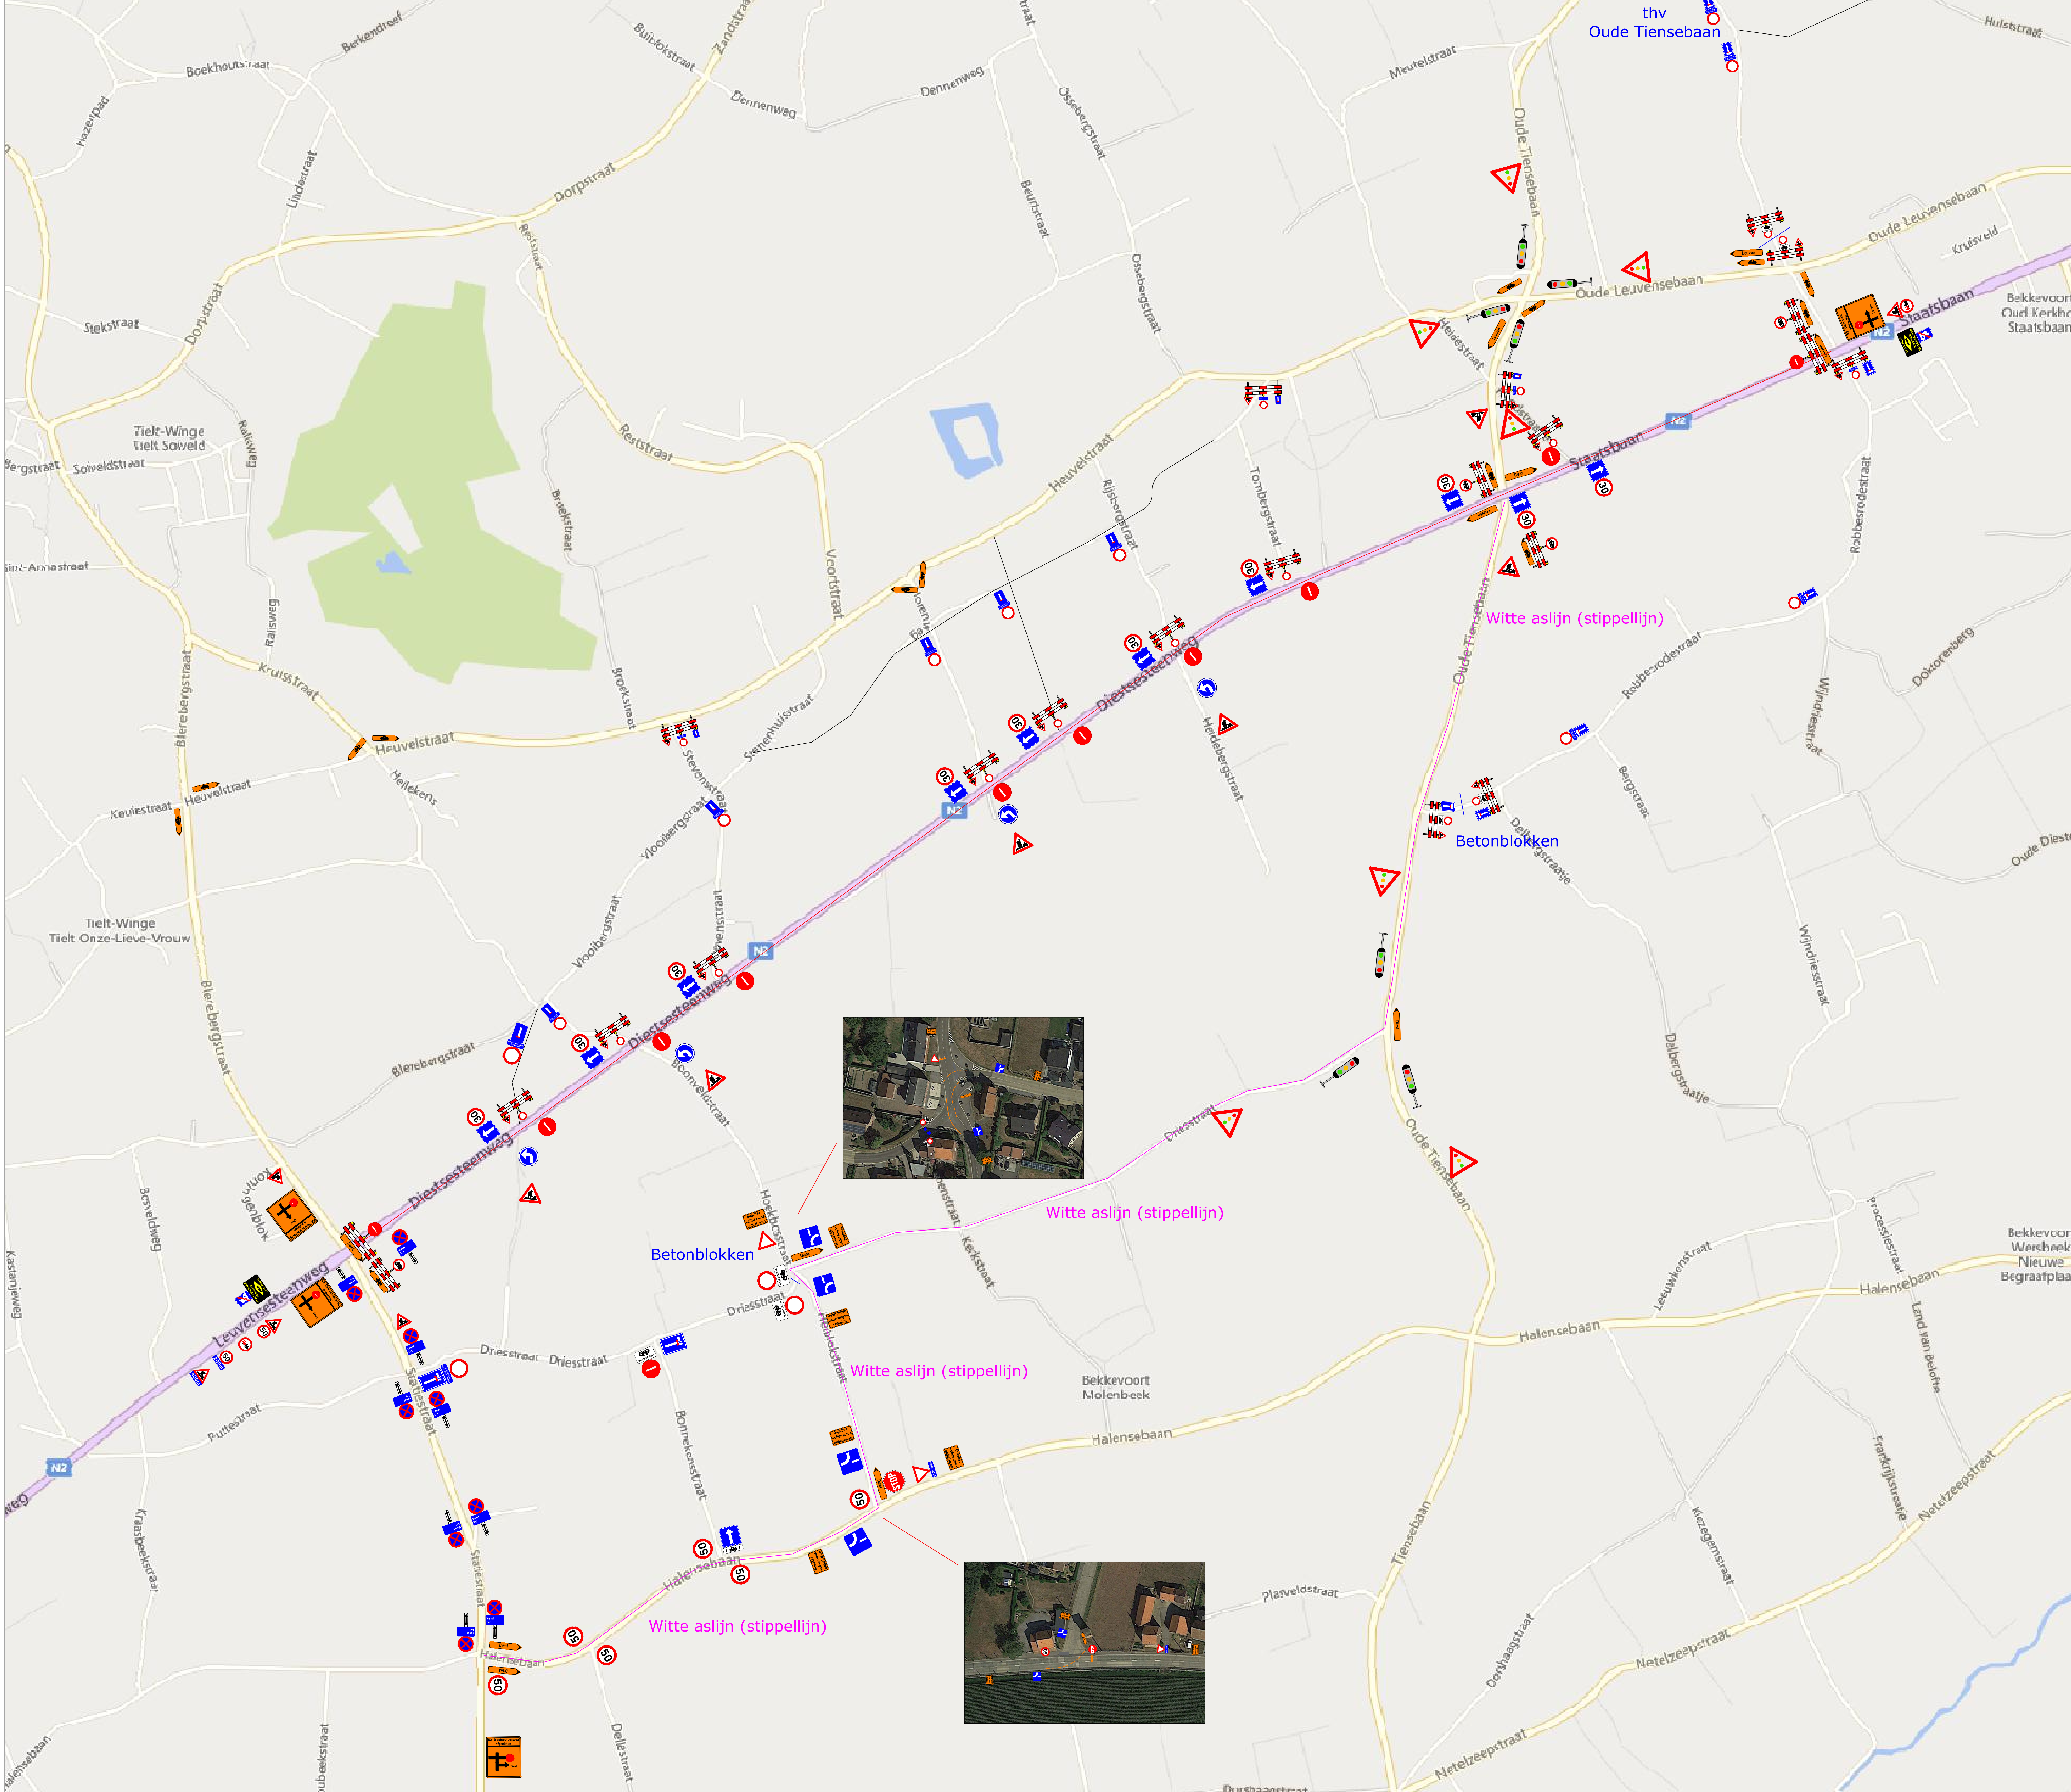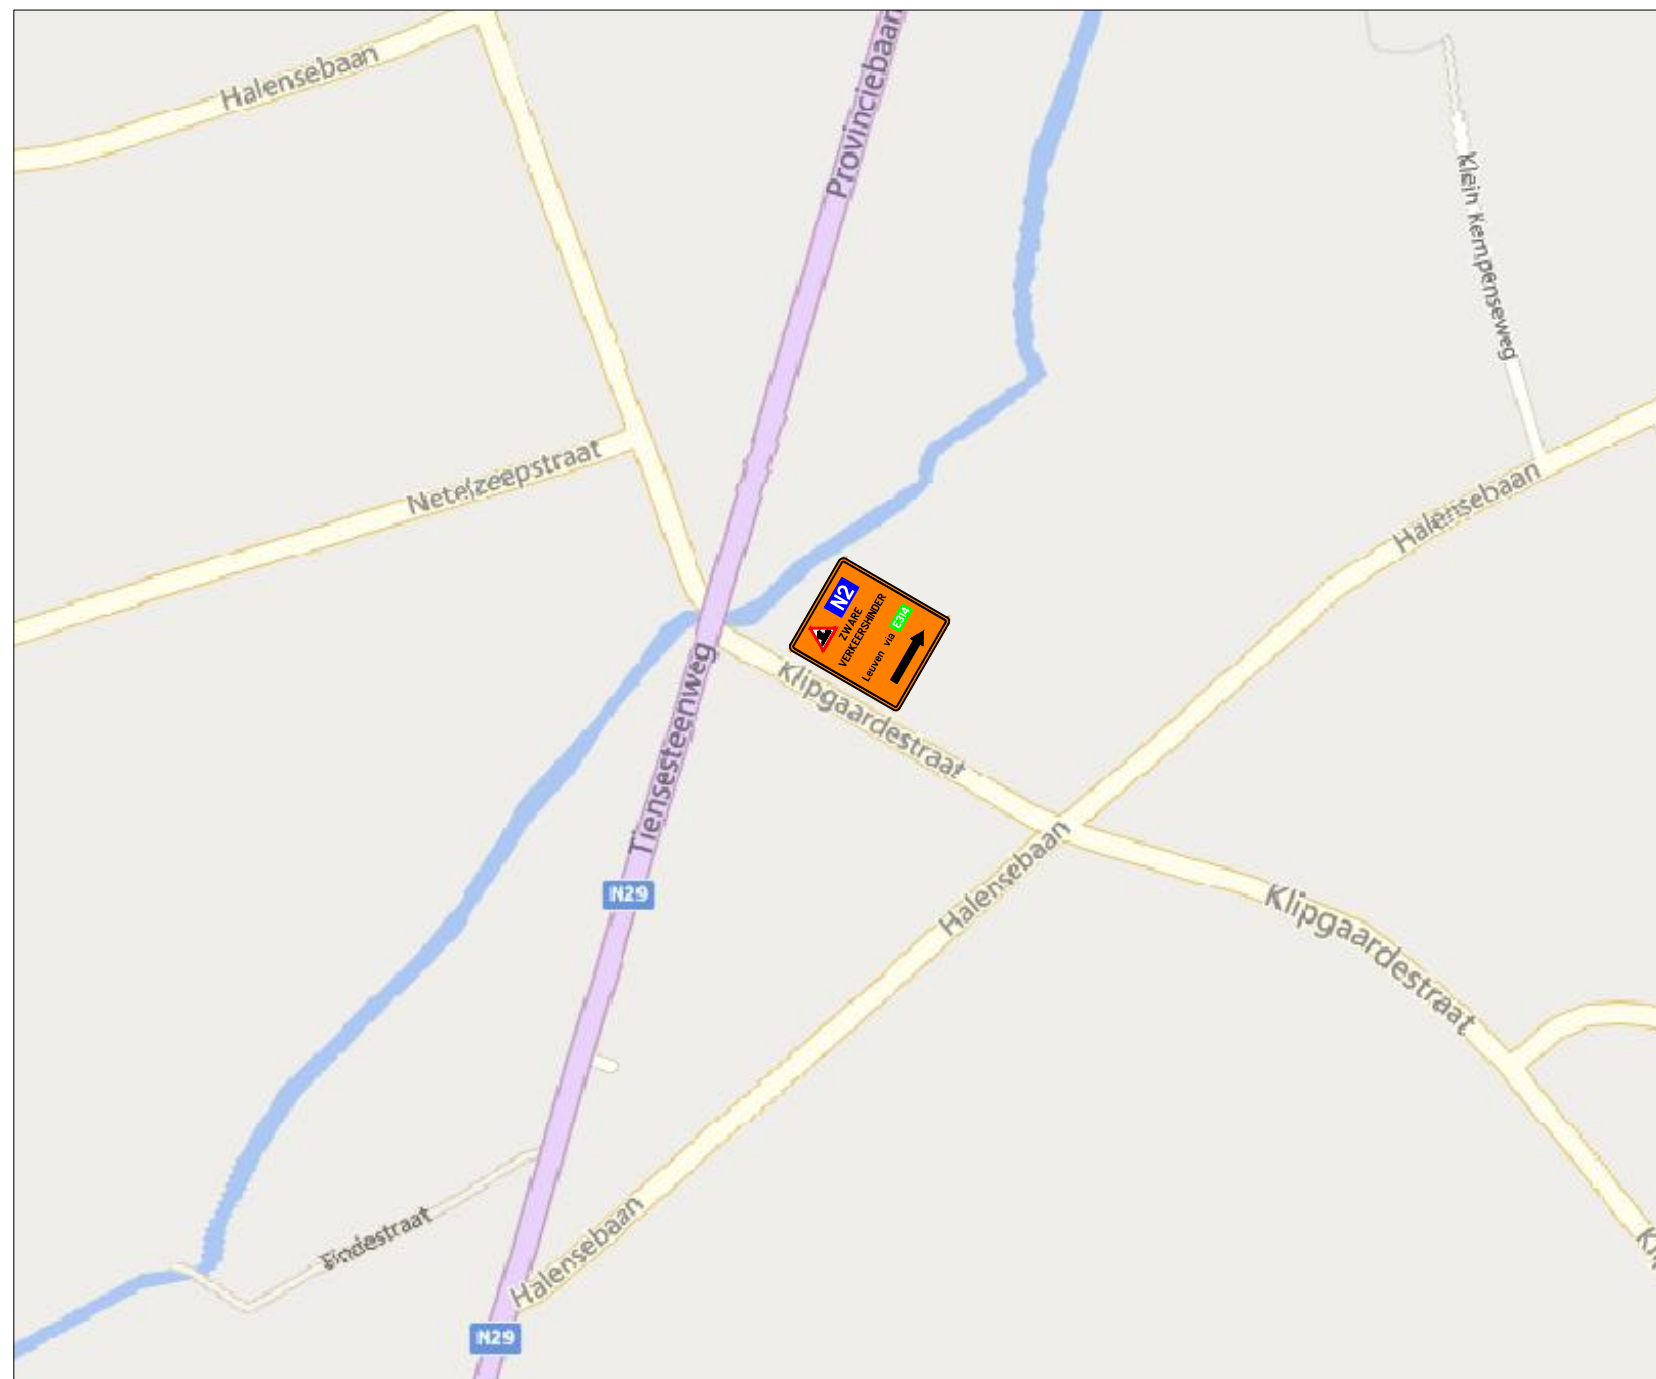


Detail kruispunt Oude Tiensebaan



Detail kruispunt Oude Tiensebaan



Detail kruispunt Blerebergstraat

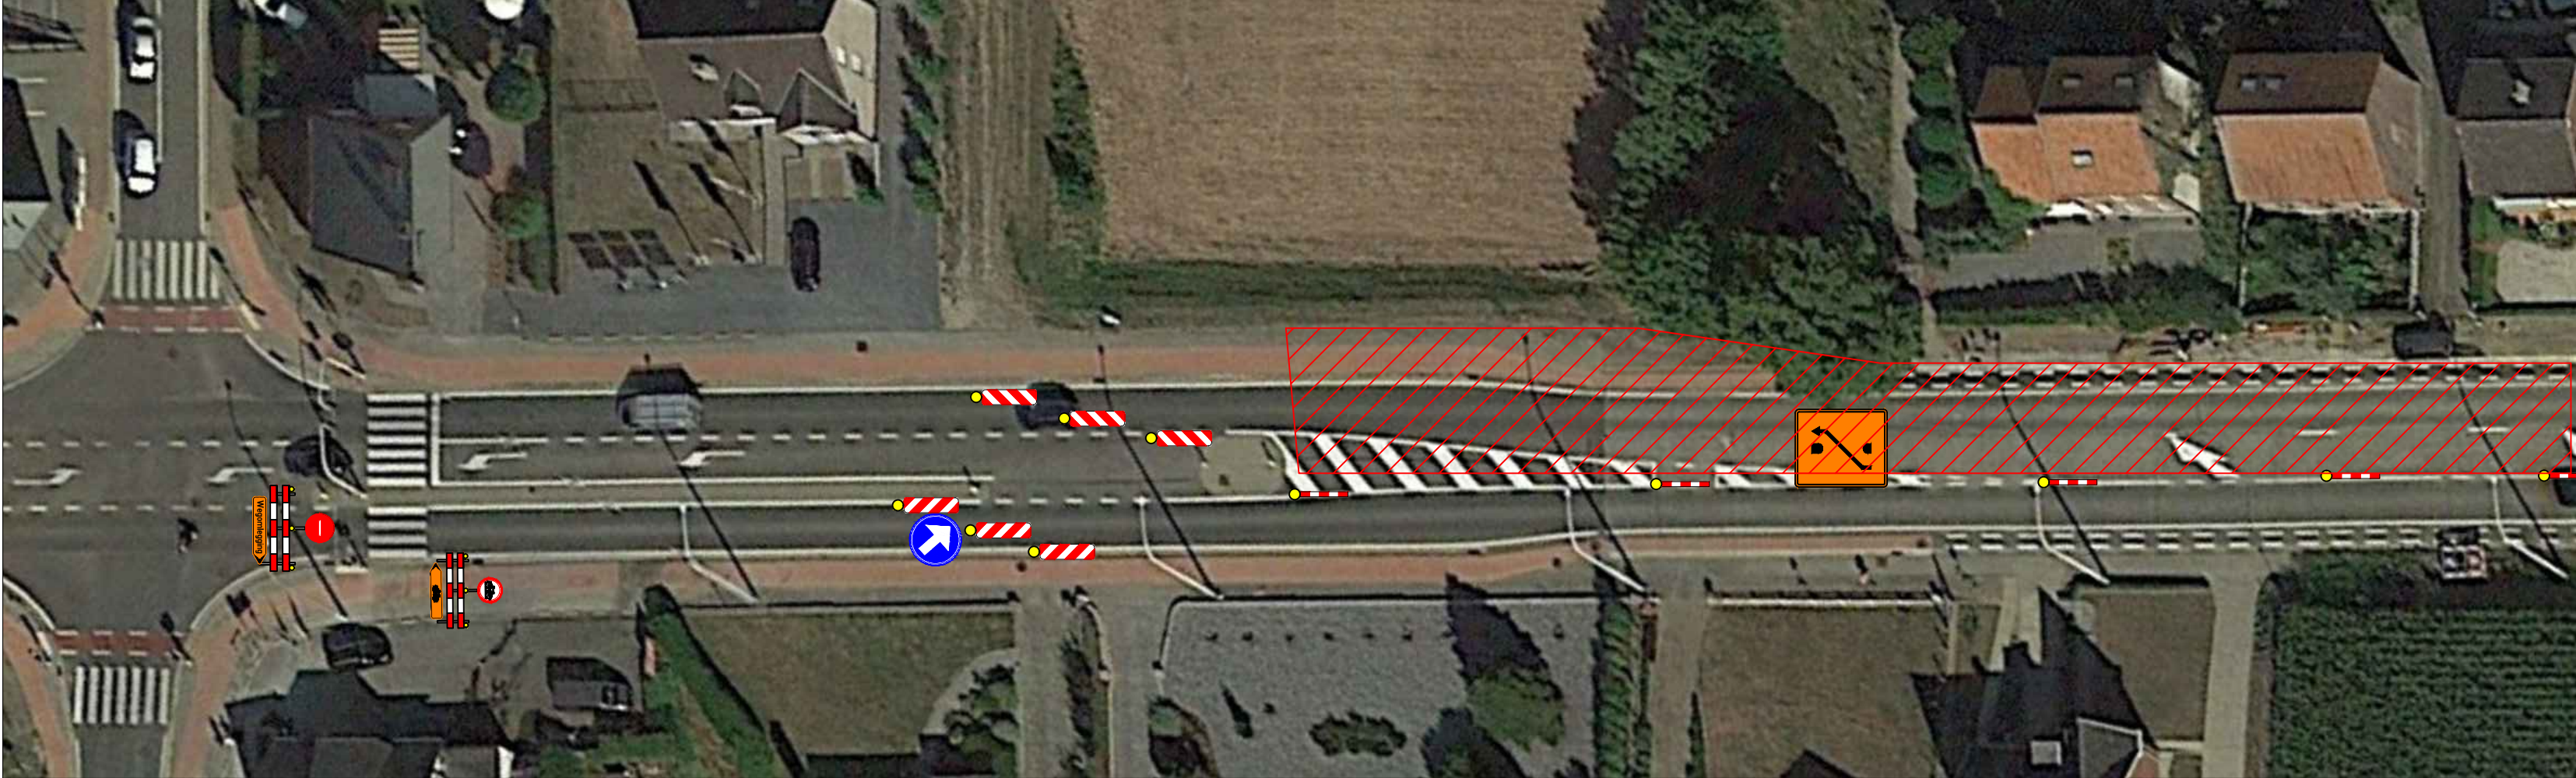

Verantwoordelijke signalisatie:

Colas Noord nv
Dellestraat 25
3550 Heuden-Zolder

Afdeling SIGNALISATIE
Matti Teniers Mob.: (0471) 10.19.99
Mail: matti.teniers@colas.be

Permanentie: (0475) 75 25 16

Het plaatsen van bestendige wegsignalisatie en het regelen van het verkeer gebeurt zoals voorzien bij het M.B. VAN 7 MEI 1999 Hoofdstuk I Art 2 tot en met 7 en rekening houdend met:

Art. 1 van 22 OCTOBER 1995 "Stelseling betreffende de minimum afmetingen en te gebruiken plaatsvoorzieningen van de verkeersborden en bijkomende borden

Art. 42 van 1 OCTOBER 1975 "Regulering der werken en de verkeersborden, het afstellen en veldende wegen, met bijeenkomst van de verkeersborden"

Luchtbedingen voor de verlichting van signalisatie wordt geplaatst op een vrije hoogte van 4m80.

Colas Noord nv
Dellestraat 25
3550 HEUDEN-ZOLDER
Tel: (016) 67 18 00
Mail: noord@colas.be
www.colas.be

Ontworpen en getekend door :

dienst Signalisatie
naam: Matti Teniers

Bouwheer, opdrachtgevers :

Stad/Gemeente: Bekkevoort
PROJECT: Heraanleggen van de N2 te Bekkevoort en Tiel-Winge van knipt 38.6 tot knipt 42.9, uitgezonderd het kruispunt met de Oude Tiensebaan tussen knipt 41.9 en knipt 42

Signalisatieplan:
Diestsesteenweg / Staatsbaan
Fase 2A

Interne wijziging :

Signatuur:	HT	OK
Leidend/voort/overheersend:	SO	OK

Geen en goedgetekend :	01	11/11/21
en bijbehorende vergoeding :	02	02/01/23
	02	12/01/23

Planref.: W07 0 0097/5006.01/01-02

Index	Datum	Wijziging
01	11/11/21	
02	02/01/23	Aanp. na overleg
02	12/01/23	Aanp. na overleg

Geldverklaring (afgevoerd/overheersend):
De plannen zijn goedgekeurd door de provincie Vlaams-Brabant (G.S. Signalisatie/Planen/Signalisatie/Planen v/s)

Werkleider: Steven Delgofve

CDN: 0479/06.02.09

Schaal:

Afm. plan: 1/14x170mm

Datum: 12/06/2023

Betekent: