


LENGTEPROFIEL




Schalen: lengte: 1/500
hoogte: 1/100

Vergelijkingsvlak
20.00m T.A.W.

Profielnummer	
Tussenafstand	
Best. hoogte as-weg	
Ontworpen weghoogten	
BEST	Putnummer
	Ø en helling
DWA-riolering	Bodemhoogte
	Tussenafstand + PutNr
	Ø en helling
	Bodemhoogte
RWA-riolering	Max. Hydr. Peil
	Legkarakteristieken
	Tussenafstand + PutNr
	Ø en helling
RWA-riolering	Bodemhoogte
	Max. Hydr. Peil
RWA-riolering	Legkarakteristieken

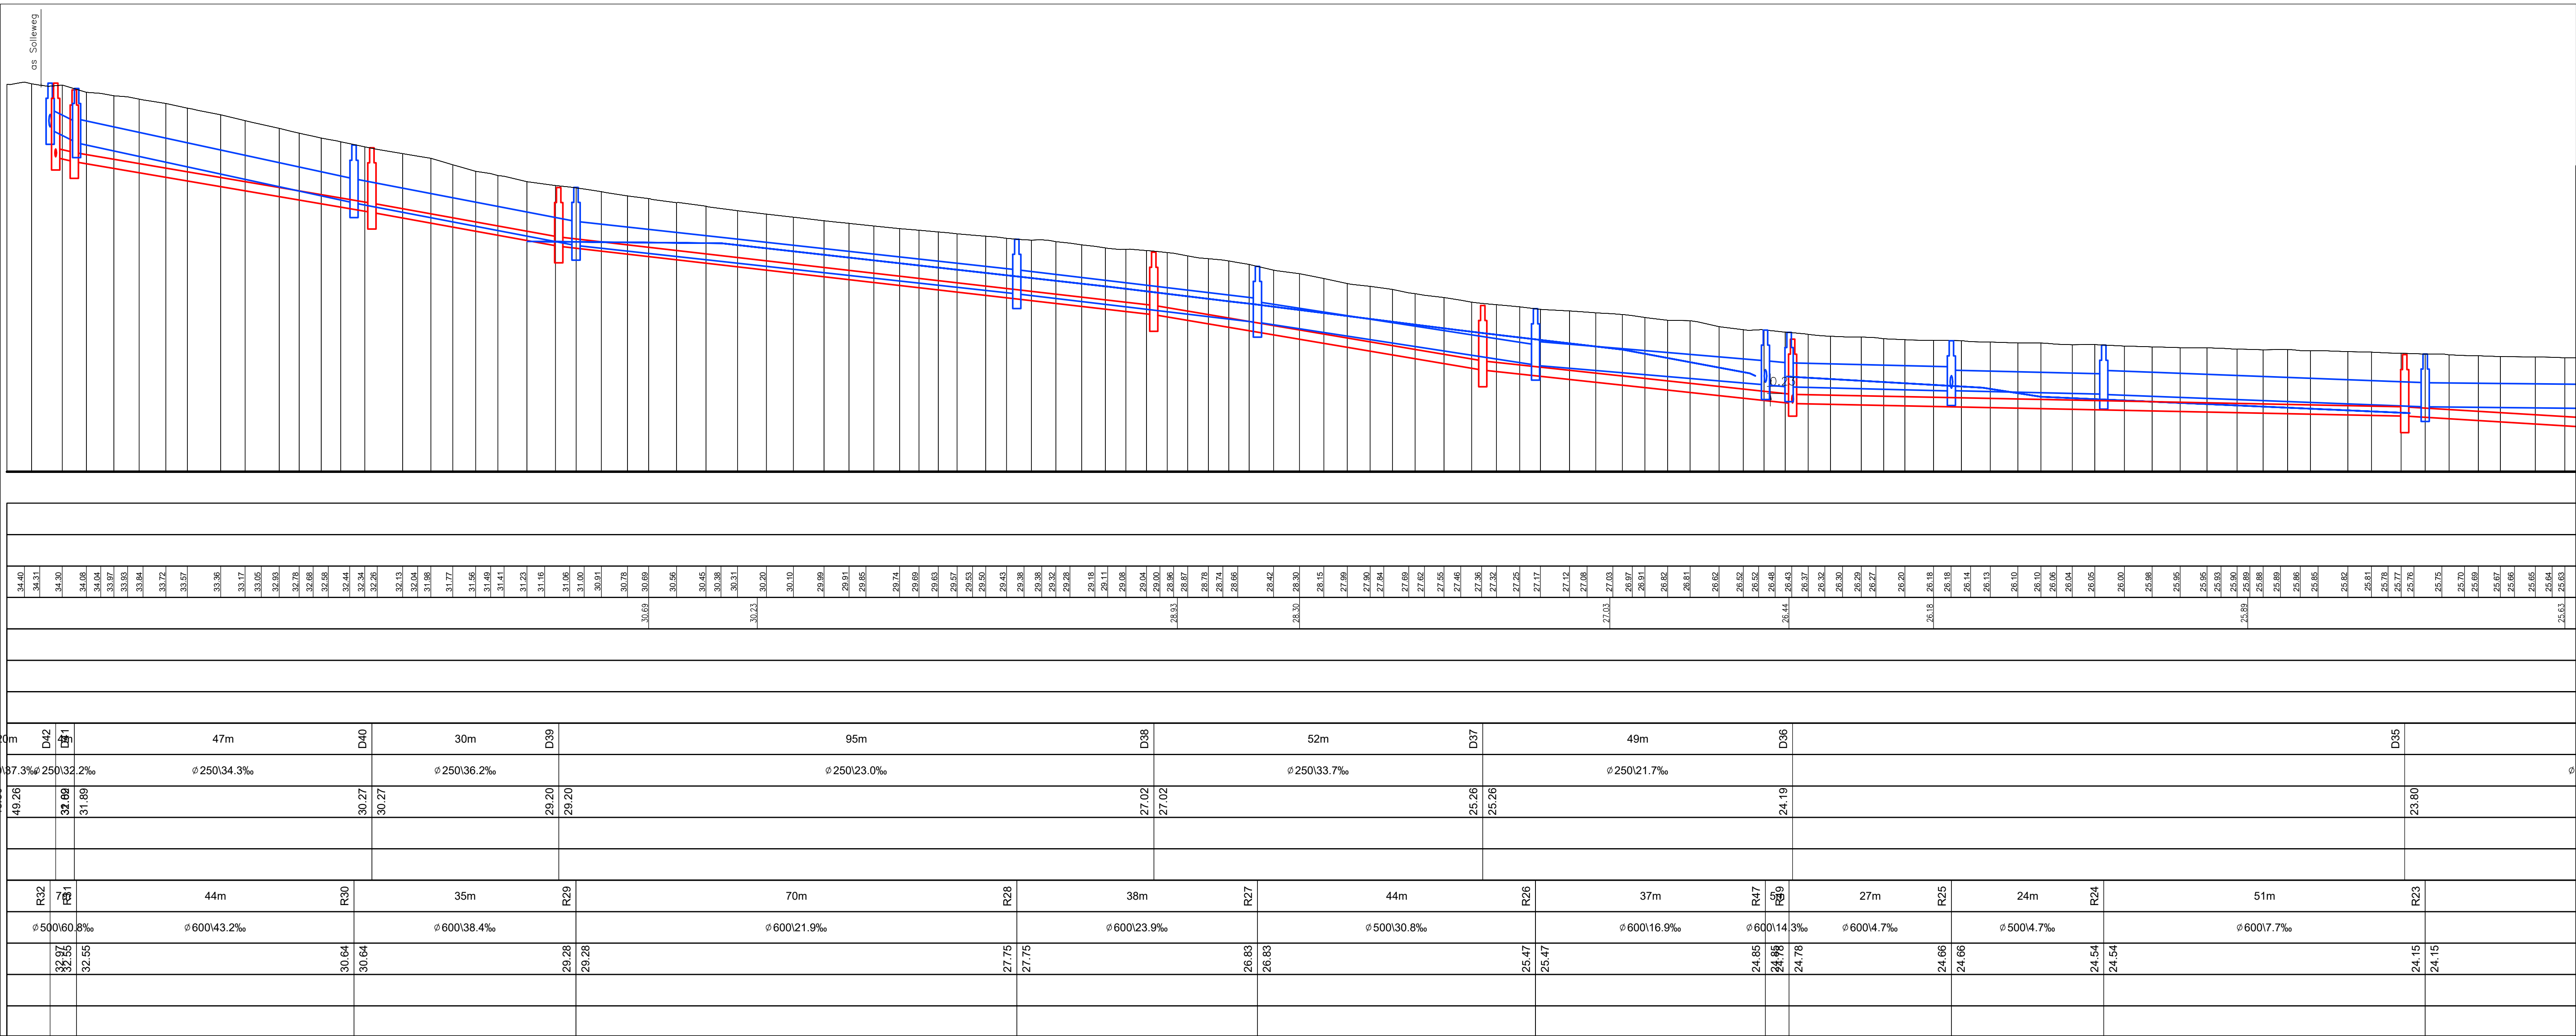

LIGGINGSPLAN.

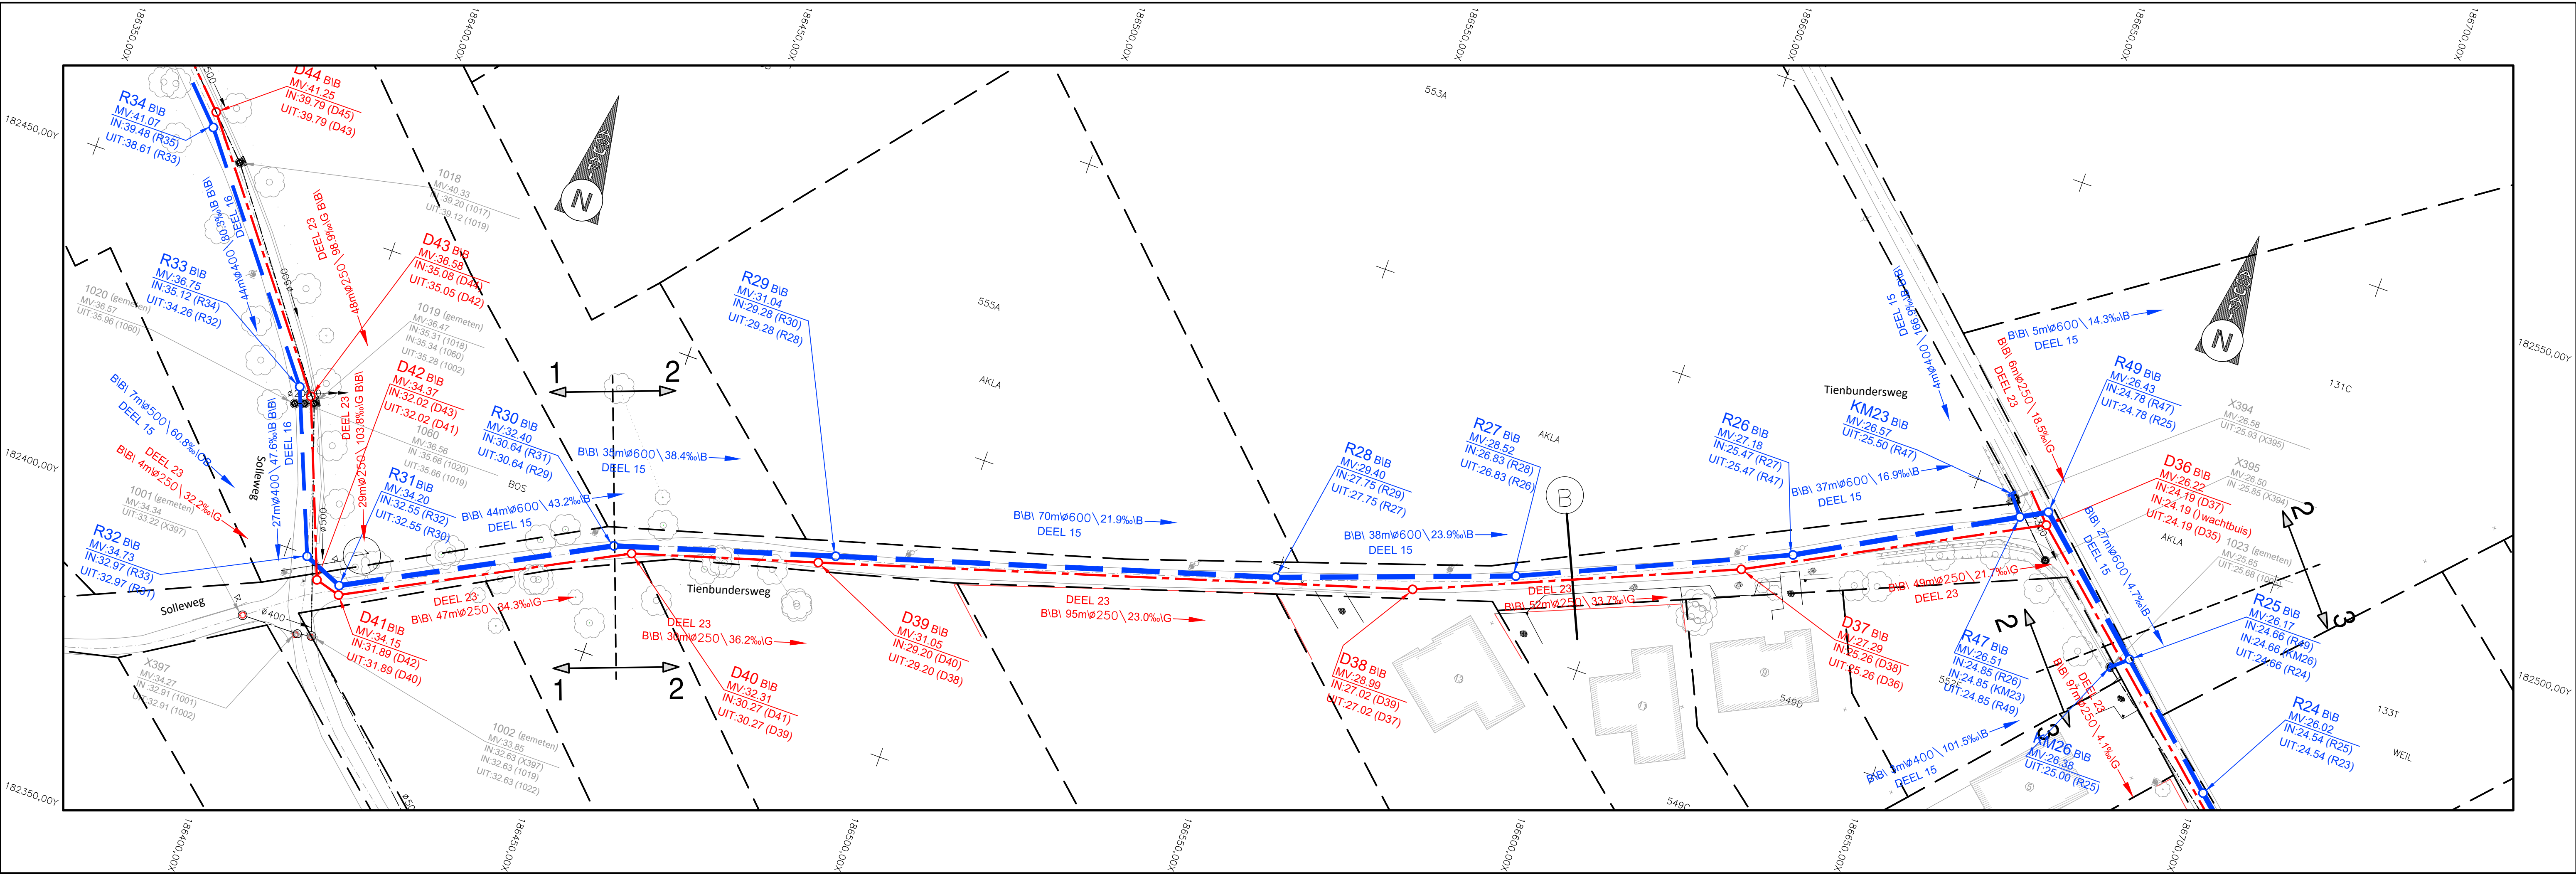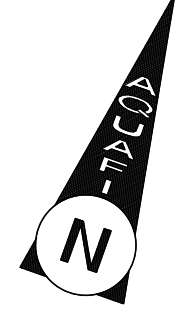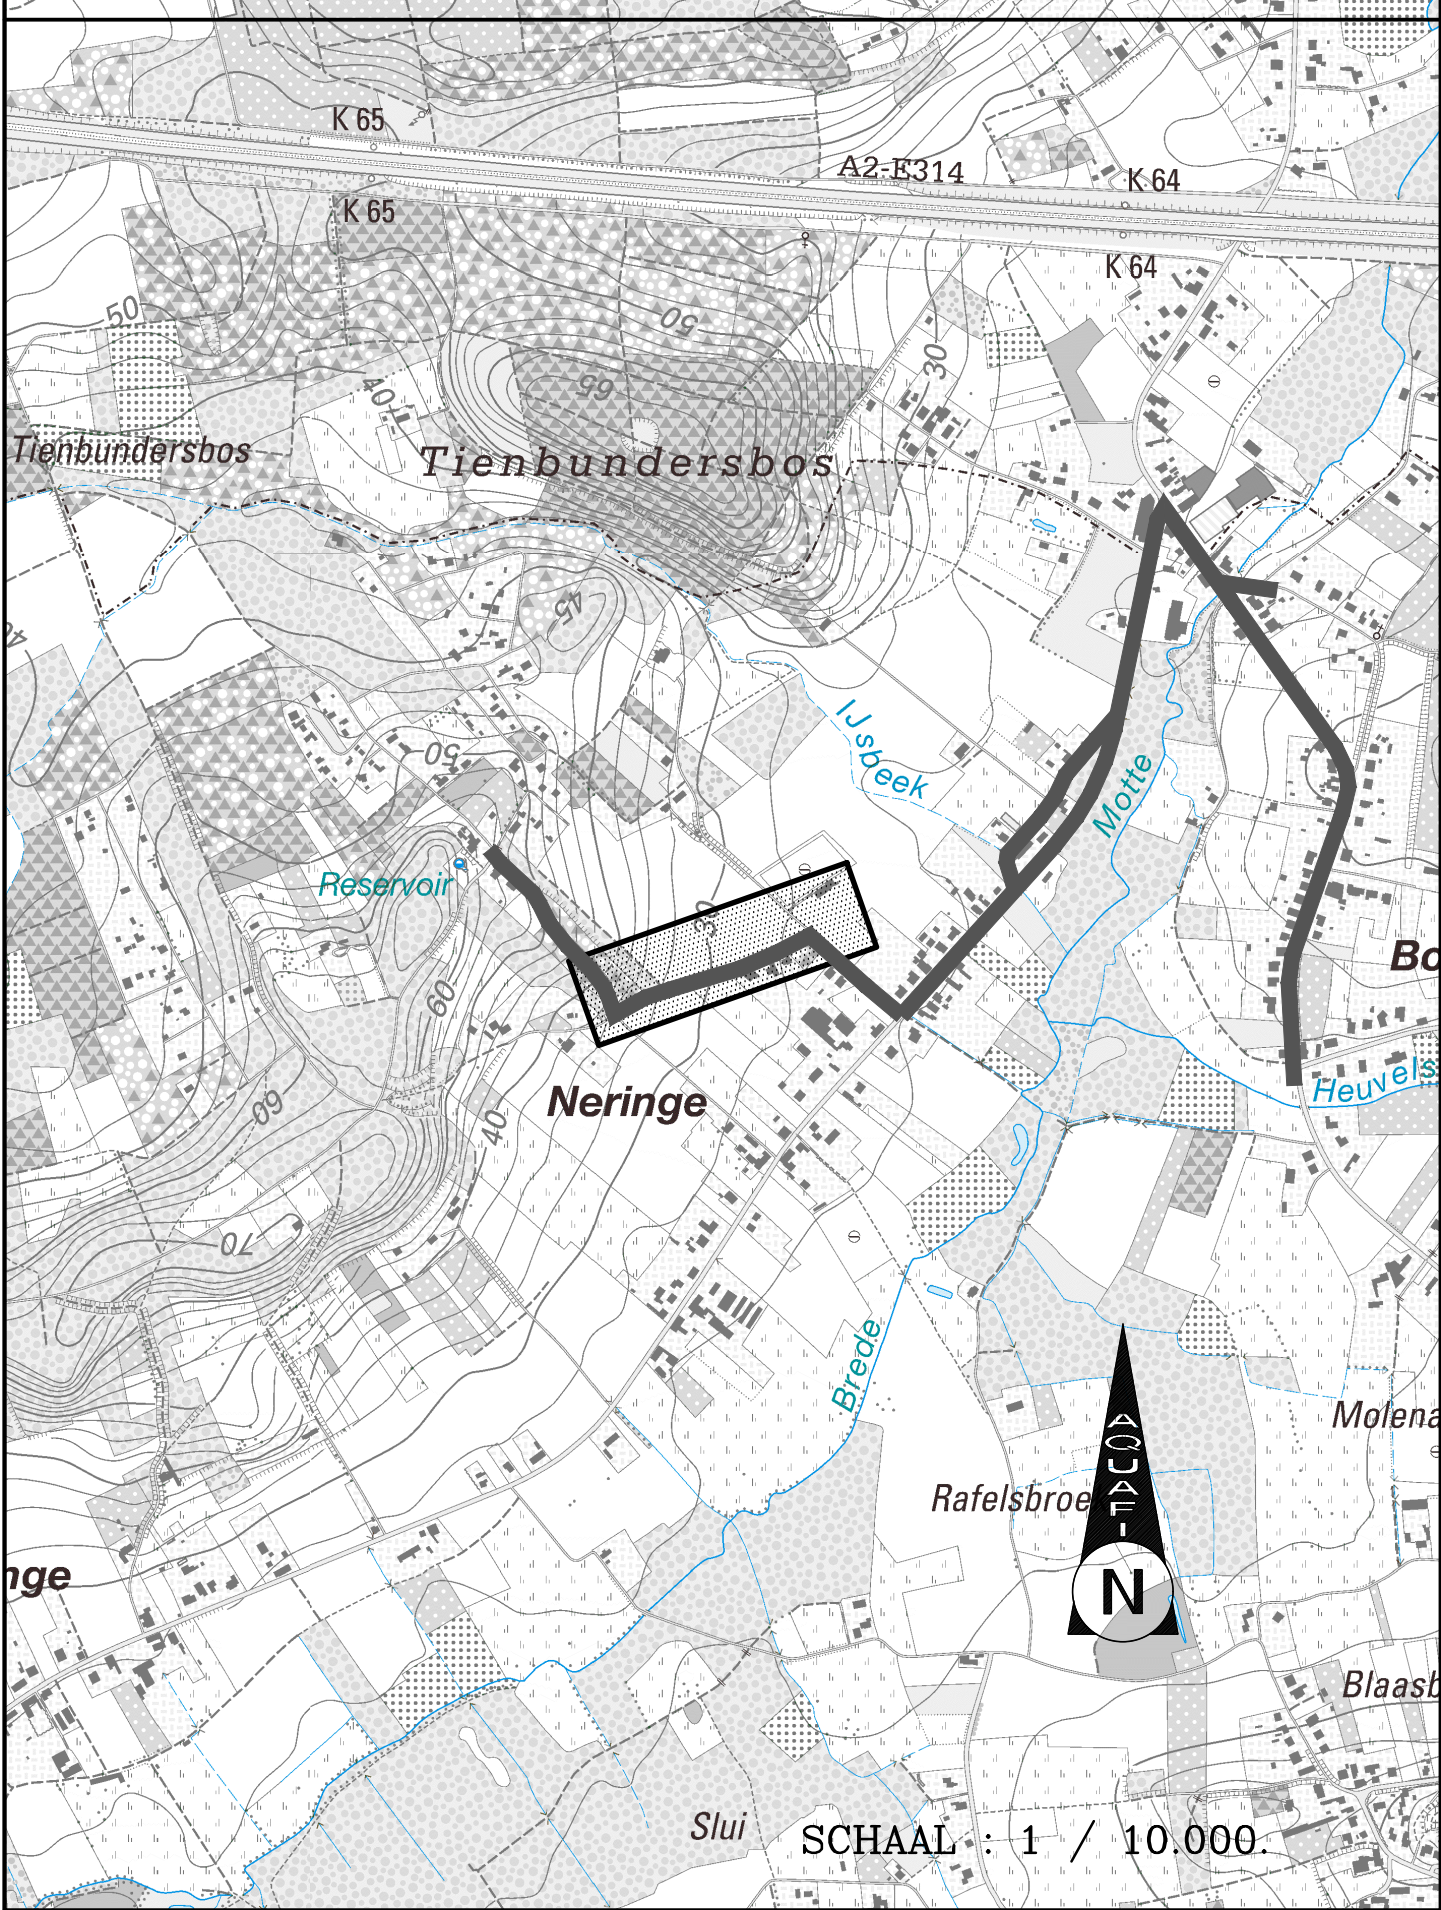

Aquafin NV
Dijkstraat 8
2630 Aartselaar
Tel.: 03 450 45 11
www.aquafin.be

Province: VLAAMS-BRABANT
Stad/Gemeente: TIELT-WINGE

Projectnaam: Collector Houwaart fase 1
Projectnummer: 20352
Titel: Ontwerpplan riolerings- en collectorwerken
TIENBUNDERSWEG

Bouwheer: Aquafin
Profielnummer: 20352/1/1-1-1.2/10

Nr.	Datum.	Historiek
1	14/05/2019	Ontwerpfase 1
2	24/03/2020	Aanpassingen OF1 na ABO
3	20/05/2020	Aanpassingen OF1 na open VMM

Aannemer: Schaal: 1/500 Plan opp.: 0.97m²
Dossiernummer: 9652