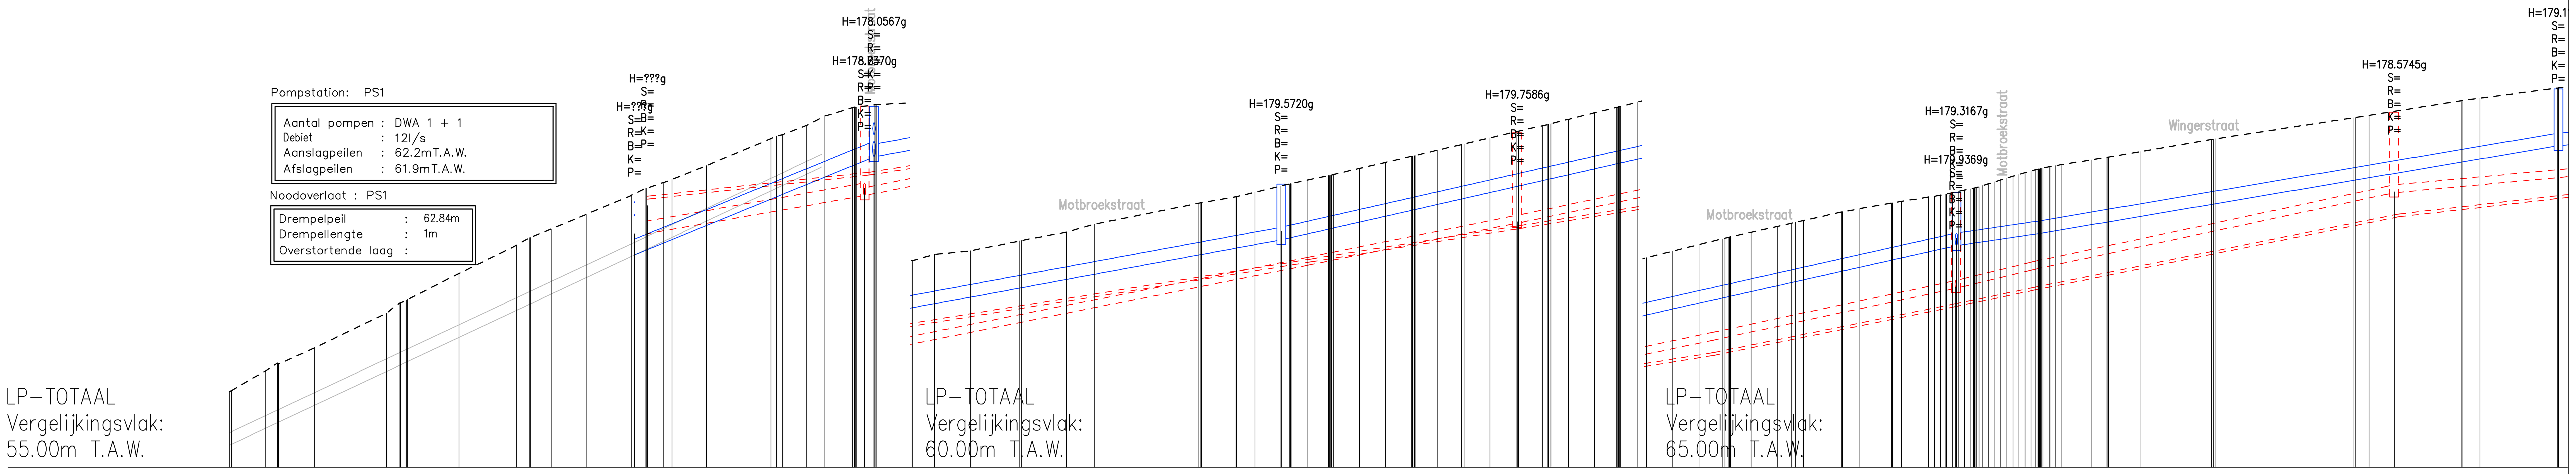

Profielnummer	
Tussenafstand	5.41, 1.84, 5.66, 11.45, 2.11, 8.16, 9.07, 2.12, 3.26, 5.64, 7.11, 2.19, 2.72, 1.34, 5.47, 10.19, 3.79, 2.88, 4.38, 2.75, 5.66, 3.47, 5.71, 7.77, 7.11, 4.37, 16.47, 5.46, 2.91, 4.14, 1.31, 2.54, 3.40, 4.14, 4.14, 4.14, 3.47, 3.74, 4.14, 4.14, 3.78, 2.63, 4.14, 3.46, 2.71, 1.42, 4.14, 4.14, 3.68, 3.28, 4.14, 2.20, 1.23, 6.08, 2.76, 4.97, 1.42, 4.28, 4.72, 2.39, 5.02, 11.35, 21.74, 2.18, 14.68, 2.84, 12.25
Bestaand maaiveld	57.40, 58.05, 58.30, 58.78, 59.88, 60.21, 60.29, 61.14, 62.02, 62.27, 62.54, 63.01, 63.61, 63.83, 64.02, 64.11, 64.55, 65.40, 65.53, 65.82, 66.12, 66.38, 66.47, 66.54, 66.73, 66.85, 67.16, 67.44, 67.69, 68.36, 68.56, 68.71, 68.90, 68.97, 69.09, 69.23, 69.46, 69.65, 69.84, 70.04, 70.21, 70.43, 70.62, 70.81, 70.87, 71.01, 71.22, 71.39, 71.56, 71.63, 71.84, 72.05, 72.23, 72.28, 72.44, 72.63, 72.72, 72.81, 73.08, 73.19, 73.36, 73.42, 73.55, 73.62, 73.69, 73.77, 73.83, 73.92, 74.03, 74.15, 74.27, 74.38, 74.44, 74.51, 74.58, 74.73, 74.81, 74.99, 75.38, 76.06, 76.14, 76.61, 76.68, 77.01
Ontworpen hoogte	
PERSLEID. Tussenafstand	PS1 Deel8–Persleiding–HDPE–DU90–524.00m; Deel8–Persleiding–HDPE–DU90–524.00m; Deel8–Persleiding–HDPE–DU90–524.00m; Deel8–Perslei
Hellingen en ø	
Bodemhoogte	63.49
Max. hydraul. peil	
Legkarakteristieken	

LIGGINGSPLAN

Schaal : 1/10.000

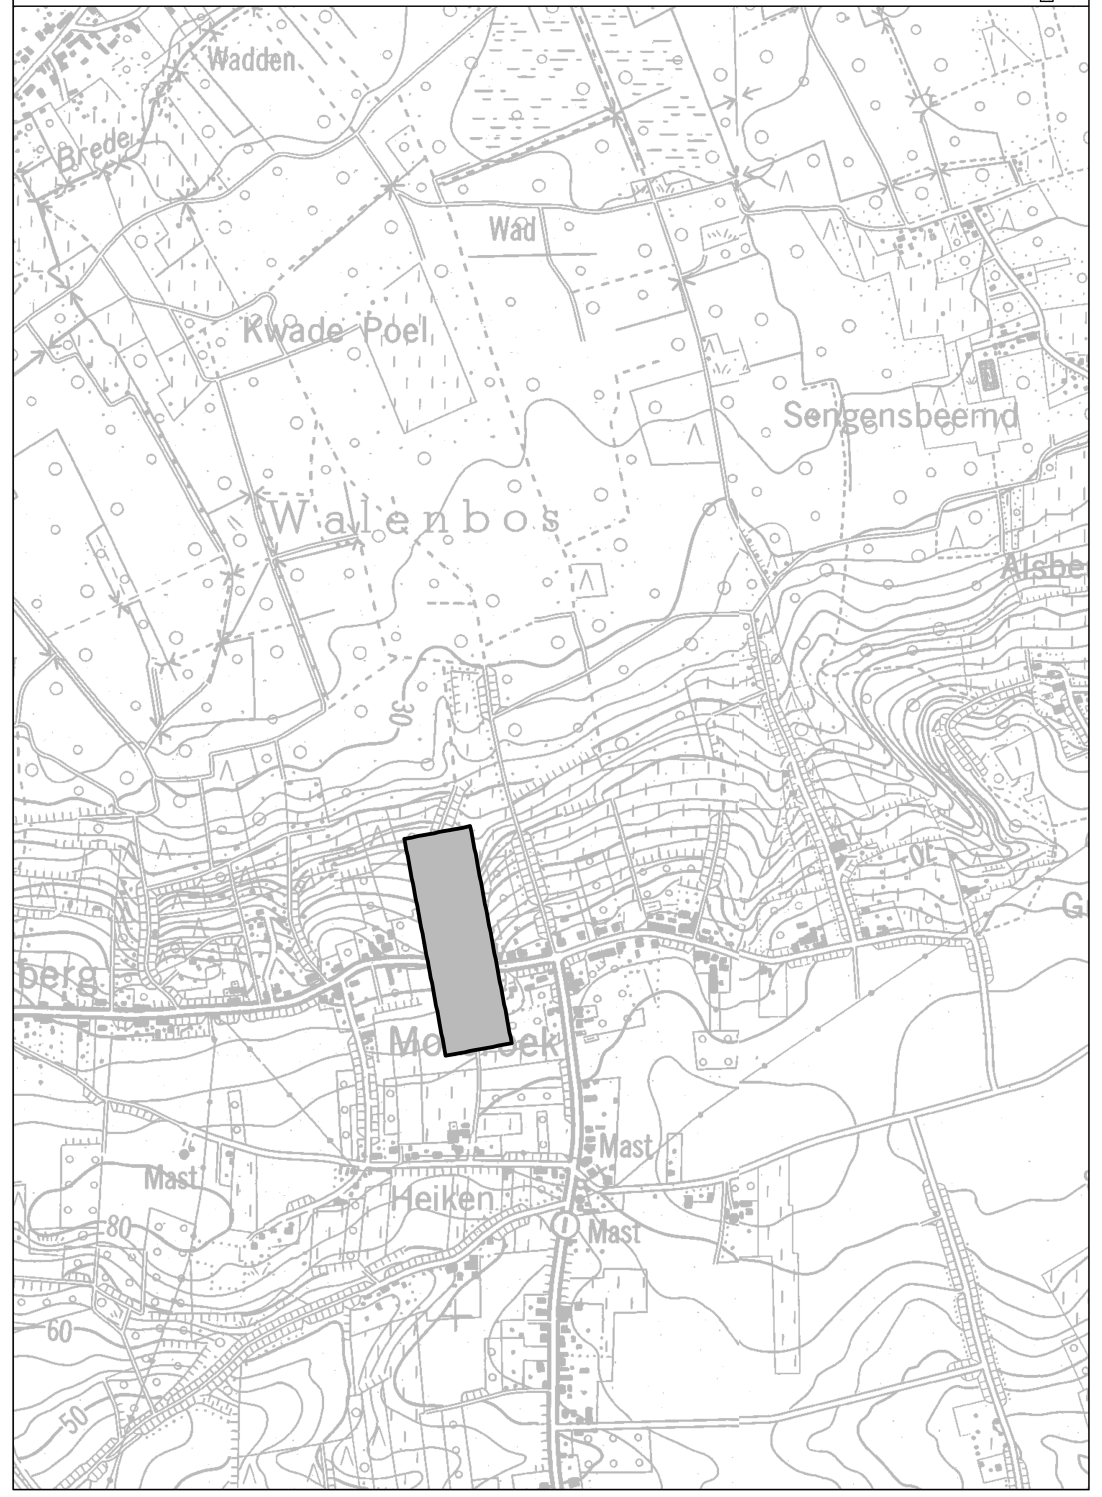

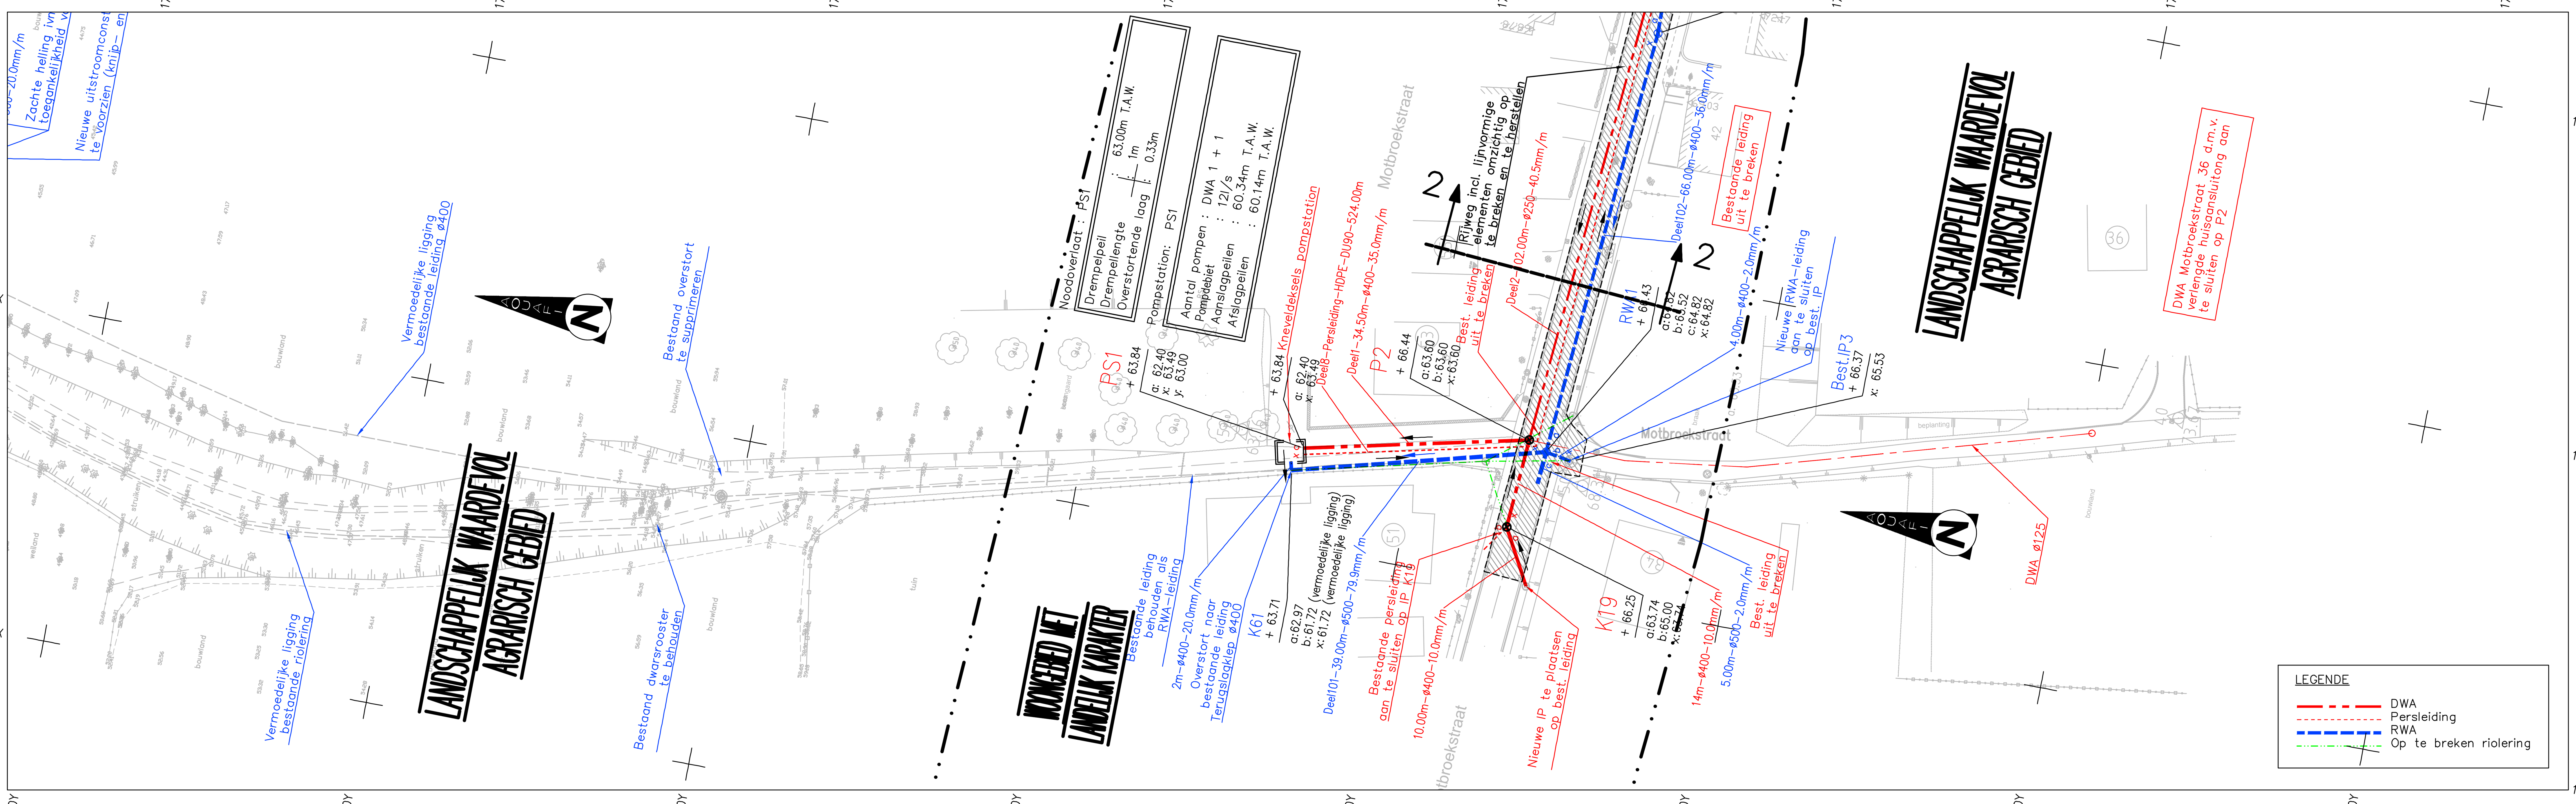

Nr	Datum	Historiek
3	22.05.2018	Herindiening Ontwerpfase 1 – definitief
2	09.05.2018	Herindiening Ontwerpfase 1
1	08.07.2010	1ste Indiening Ontwerpfase 1

Aquafin
Dijkstraat 8
2630 Aartselaar
Tel. : 03/ 450 45 11
Fax.: 03/ 458 30 20

Provincie : VLAAMS–BRABANT
Stad/Gemeente : TIELT–WINGE
Projectnummer : 22.218
Projectnaam : AANSLUITING KWZI WALENBOS

Nummer :
22.218/01/10
01–01.01a/04

Titel : ONTWERPPLAN RIOLERINGS– EN COLLECTORWERKEN

Motbroekstraat

NV Aquafin Gezien en goedgekeurd	Studiebureau	Aannemer	Stad/Gemeente	Schaal: 1/500 1/100
Directeur infrastructuur Ing. D. De Waele	SWECO vestiging Hasselt, Herkenrodesingel 8B, bus 3.01, B-3500 Hasselt, T +32 11 26 08 70, F +32 11 26 08 80, www.swecobelgium.be; Teamleider Operational manager ing. Jan Vanderstraeten; Projectleider ing. Tine Thonnon			Opp.: 063m²; Dossier nr. 100925

Q:\HSLT\Projecten\6_BGI\Tielt-Winge\100295 - Aansluiting KWZI Walenbos\Dwg\3_Voorontwerp\100295_I_RIO_01.dwg - RIO01a (20180525.1102)