



St. Gertrudenstraat-WEG
 Vergelijkingsvlak:
 60.00m T.A.W.

Profielnummer	1	2	3	4	5	6	7	8	9	10	36.8	
Tussenaafstand	49.00m	44.00m	40.00m	34.00m	23.00m	18.01m	3.52m	14.47m	27.00m	42.00m	34.18m	
Samengestelde afstand	6.27	3.36										
Bestaand maaiveld	72.04	71.31	71.31	71.31	71.31	71.31	71.31	71.31	71.31	71.31	71.31	71.31
Ontworpen hoogte	71.29	71.15	71.08	71.08	71.08	71.08	71.08	71.08	71.08	71.08	71.08	71.08
Booggegevens	R: 1000.00 L: 0.91	R: 200.00 L: 4.45	R: 1000.00 L: 4.6	R: 1000.00 L: 8.58	R: 400.00 L: 28.43	R: 1000.00 L: 41.76	R: 400.00 L: 28.43	R: 3000.00 L: 22.54	R: 1000.00 L: 12.93		R: 800.00 L: 20.99	
Hellingen	-0.88%	-0.92%	1.29%	0.83%	1.69%	5.88%	-1.24%	-0.49%	-1.78%		0.84%	

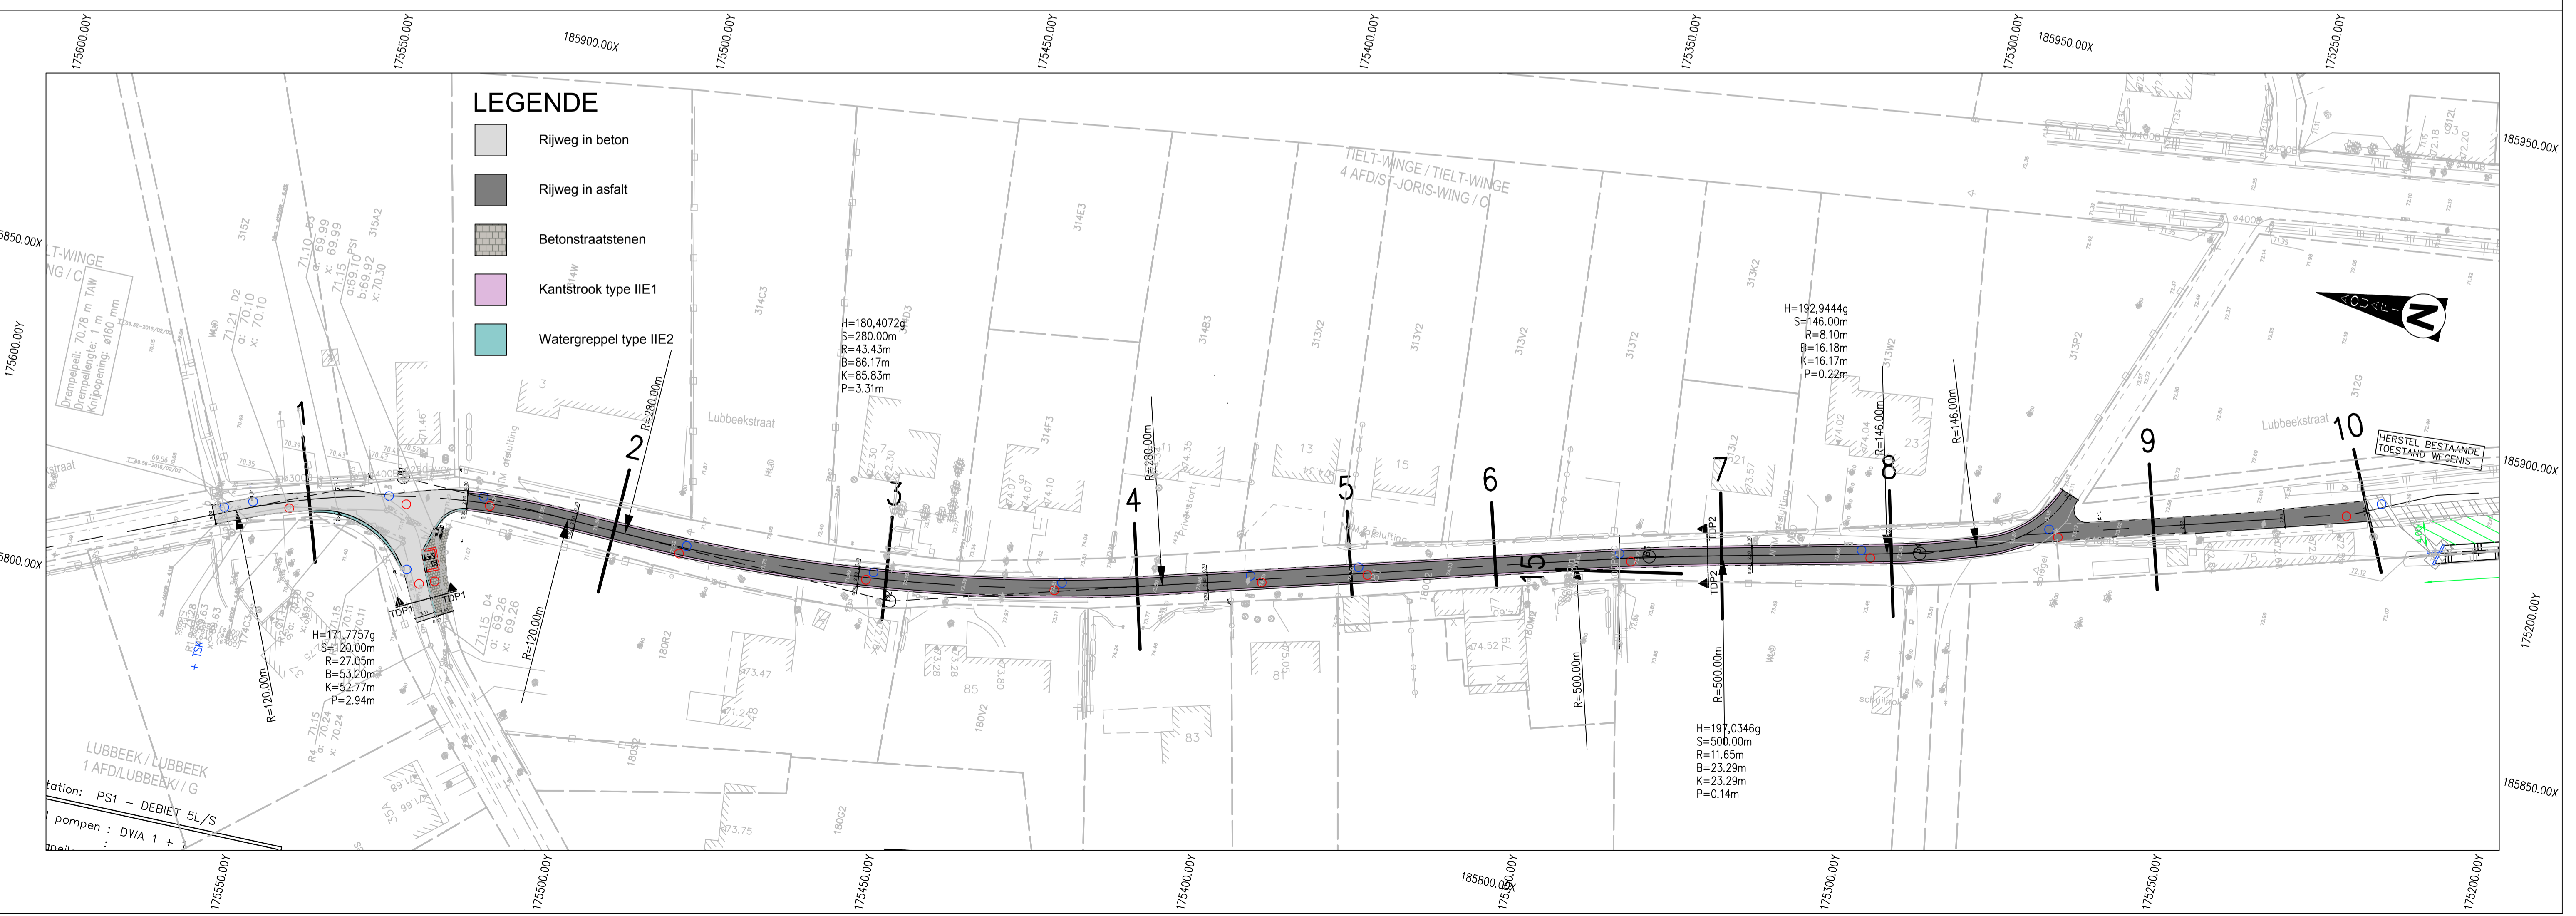

LEGENDE

- Rijweg in beton
- Rijweg in asfalt
- Betonstraatstenen
- Kantstrook type IIE1
- Watergreepel type IIE2

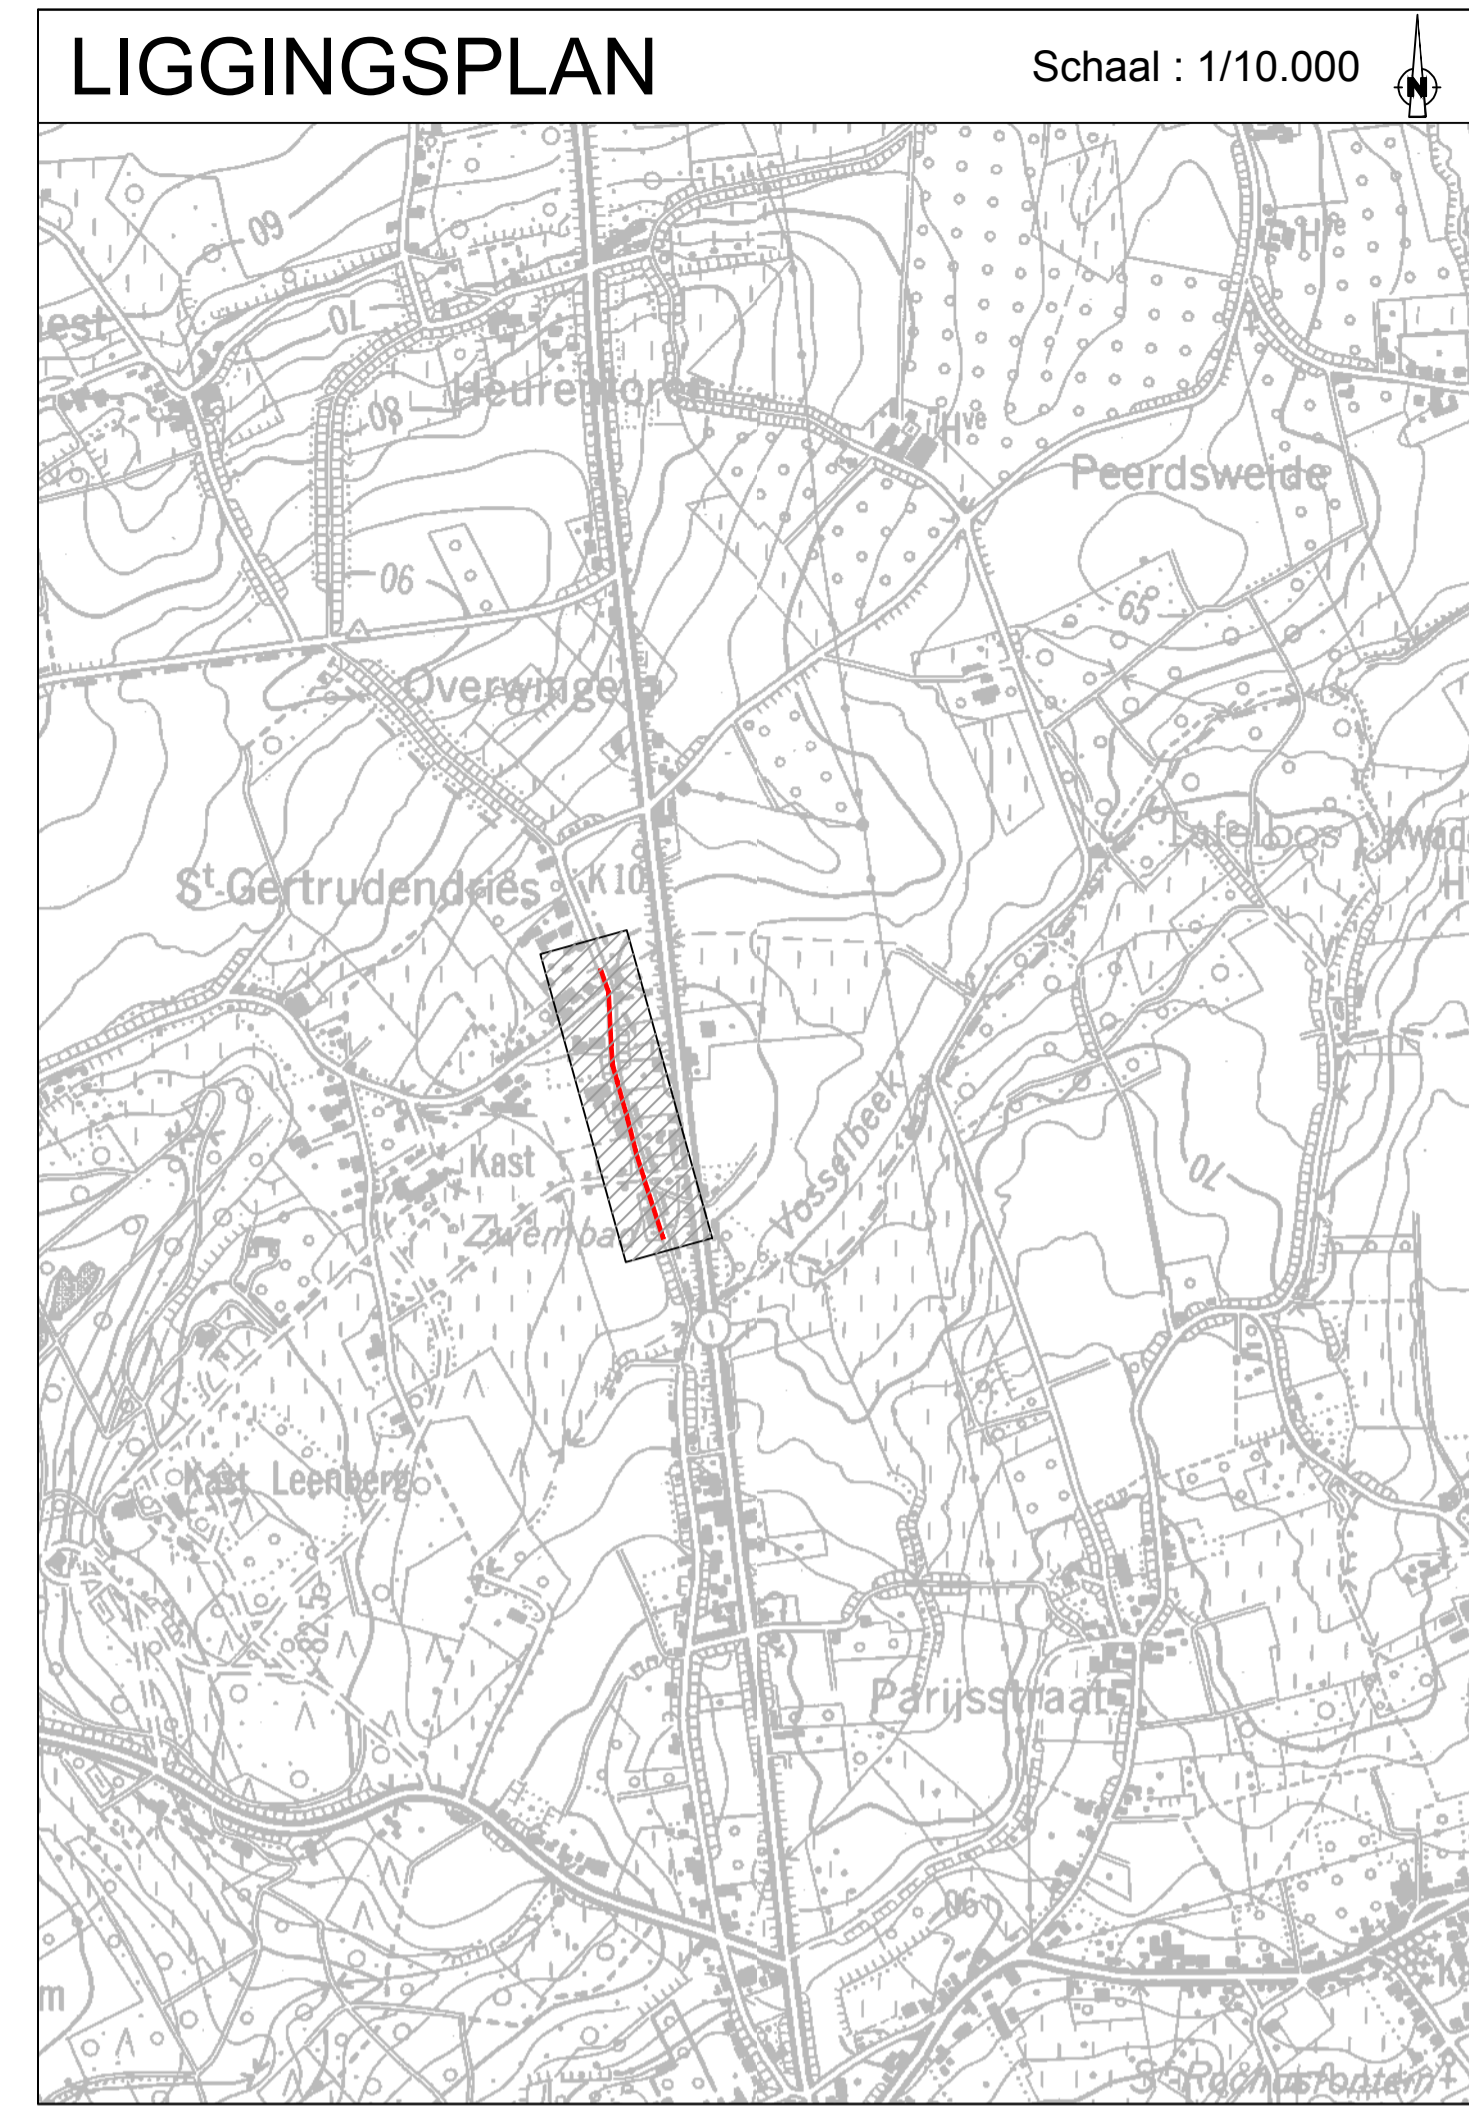

A	28-03-2022	ONTWERPFASE 2
Nr	Datum	Historiek

 Dijkstraat 8 2630 Aartselaar Tel.: 03 450 45 11 Fax.: 03 458 30 20	Provincie : VLAAMS-BRABANT Stad/Gemeente : LUBBEK
	Projectnummer : 23.149 Projectnaam : VERBINDINGSRIOLERING SINT-GERTRUDENDRIES
Nummer : 23.149/01/20-1-8.1/1	Titel : ONTWERPPLANNEN WEGENIS GRONDPLAN 1
NV Aquafin Gezien en goedgekeurd	Studiebureau Vesting Brussel Arenbergstraat 13, bus 1 B-1000 Brussel T +32 2 383 06 40 F +32 2 613 44 52 www.swecobelgium.be
Directeur infrastructuur Ing. D. De Waele	Aannemer Stad/Gemeente Schaal: 1/500 Opp. 0.62m² Dossier nr. 08870445