TYPEDWARSPROFIEL A

T.h.v. Kriebekestraat

schaal 1/50

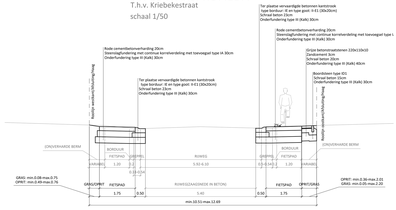

TYPEDWARSPROFIEL B

T.h.v. Kriebekestraat: bestaande verkeerspoort

schaal 1/50

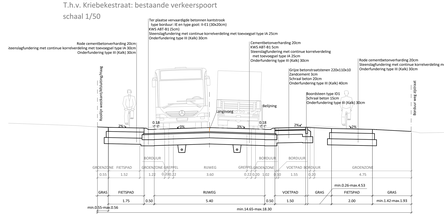

LENGTEPROFIEL

Kriebekestraat

Schalen: lengte: 1/500
hoogte: 1/100

Vergelijkingsvlak
20.00m T.A.W.

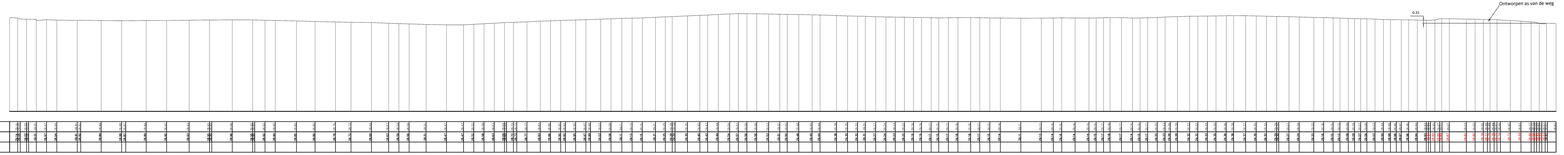

TYPEDWARSPROFIEL E

T.h.v. Streekweg

schaal 1/50

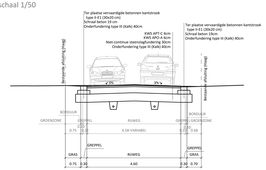

TYPEDWARSPROFIEL C

T.h.v. Kriebekestraat: bushalte

schaal 1/50

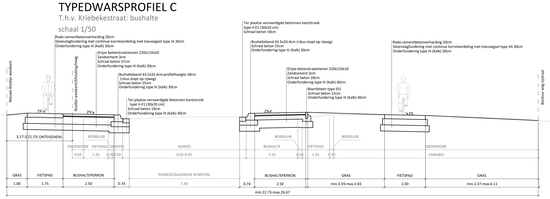

TYPEDWARSPROFIEL D

T.h.v. Kriebekestraat: parkeerplaatsen

schaal 1/50

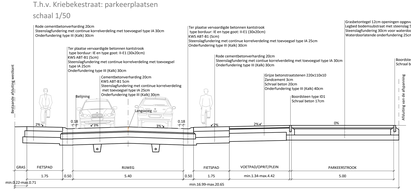

TYPEDWARSPROFIEL F

T.h.v. Kruispunt Kriebekestraat

schaal 1/50

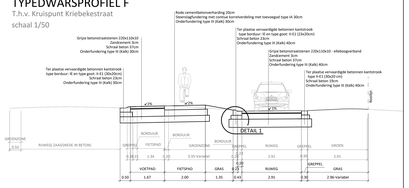

DETAIL 1

Schaal 1/20

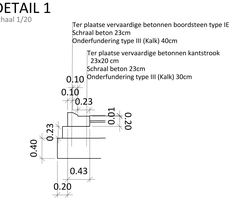

Detail boordsteen bushalte

Schaal 1/20

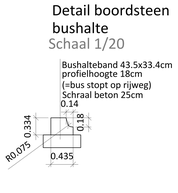

Geleidetegels bushalte Kriebekestraat

Schaal 1/20

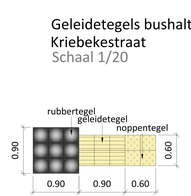

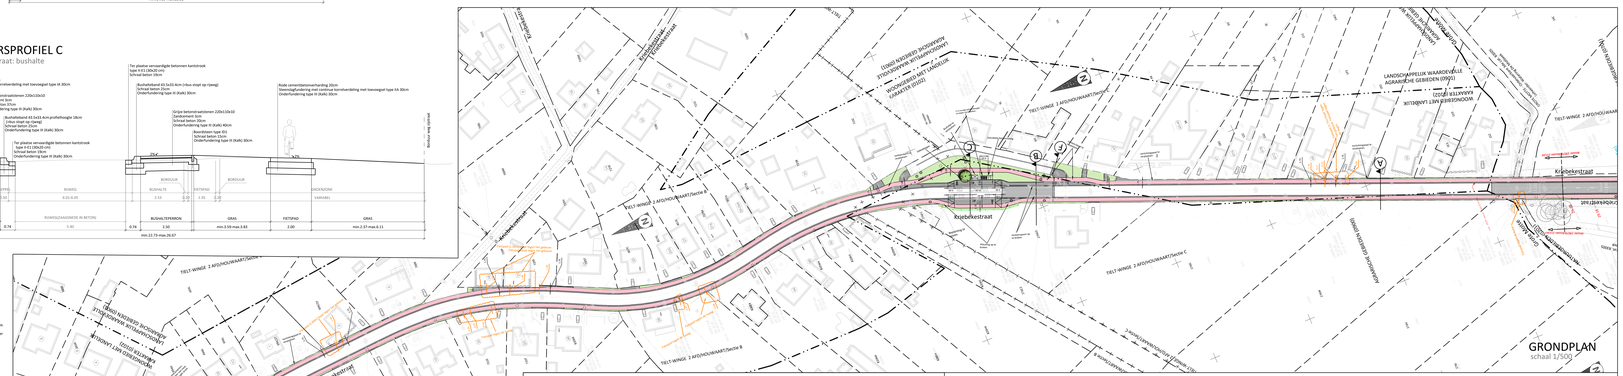
GRONDPLAN
schaal 1/500
Kriebekestraat
Kruisbeekstraat
Kruisbeekstraat
Kruisbeekstraat
