


LENGTEPROFIEL




Schalen: lengte: 1/500
hoogte: 1/100

Vergelijkingsvlak
18.00m T.A.W.

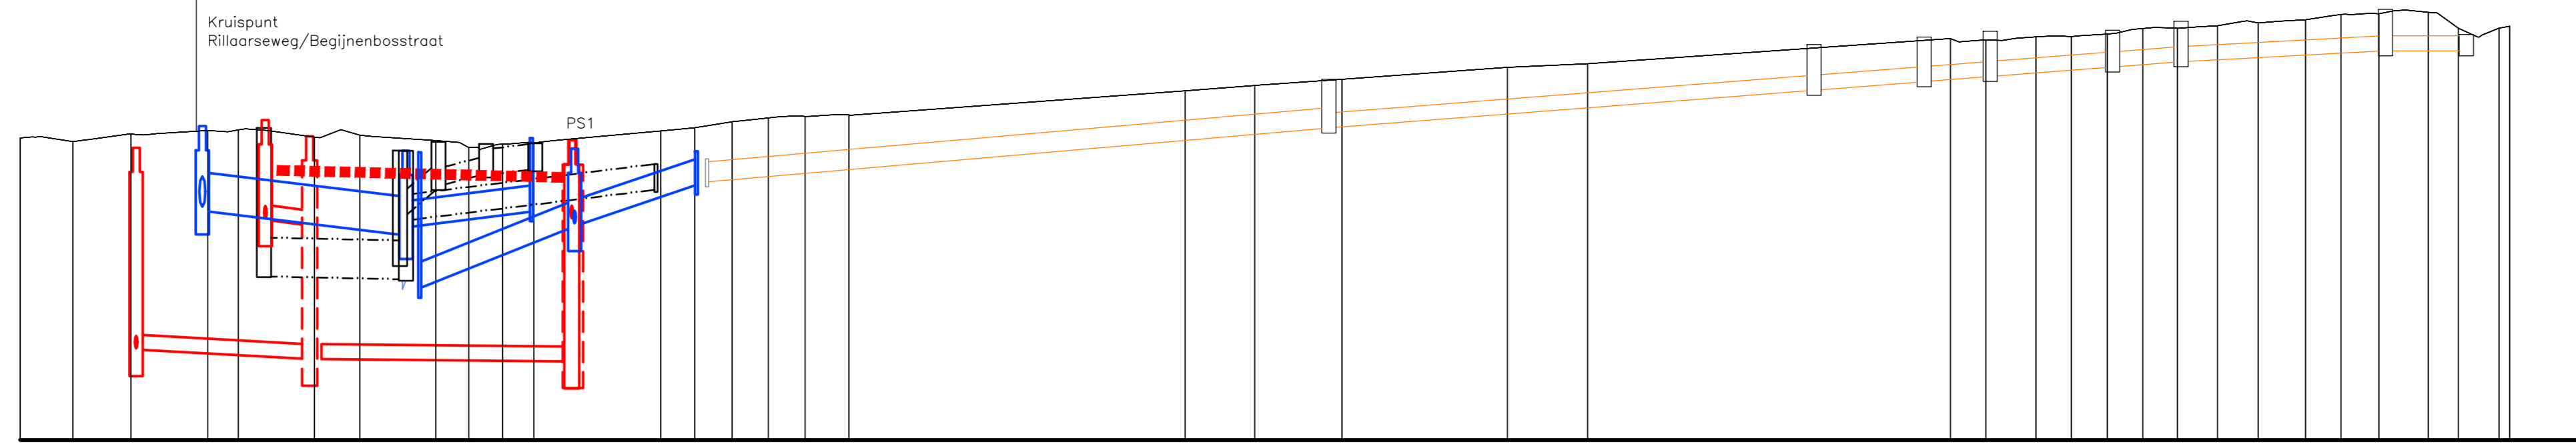

Profielnummer	Tussenafstand	Best. hoogte as-weg	Ontworpen weghoogten
	Putnummer	Ø en helling	Bodemhoogte
	Ø en helling	Tussenafstand + PutNr	Ø en helling
	Bodemhoogte	Ø en helling	Bodemhoogte
	Tussenafstand + PutNr	Ø en helling	Max. Hydr. Peil
	Ø en helling	Legkarakteristieken	Tussenafstand + PutNr
	Bodemhoogte	Ø en helling	Bodemhoogte
	Max. Hydr. Peil	Legkarakteristieken	Max. Hydr. Peil
	Legkarakteristieken		Legkarakteristieken

LIGGINGSPLAN.

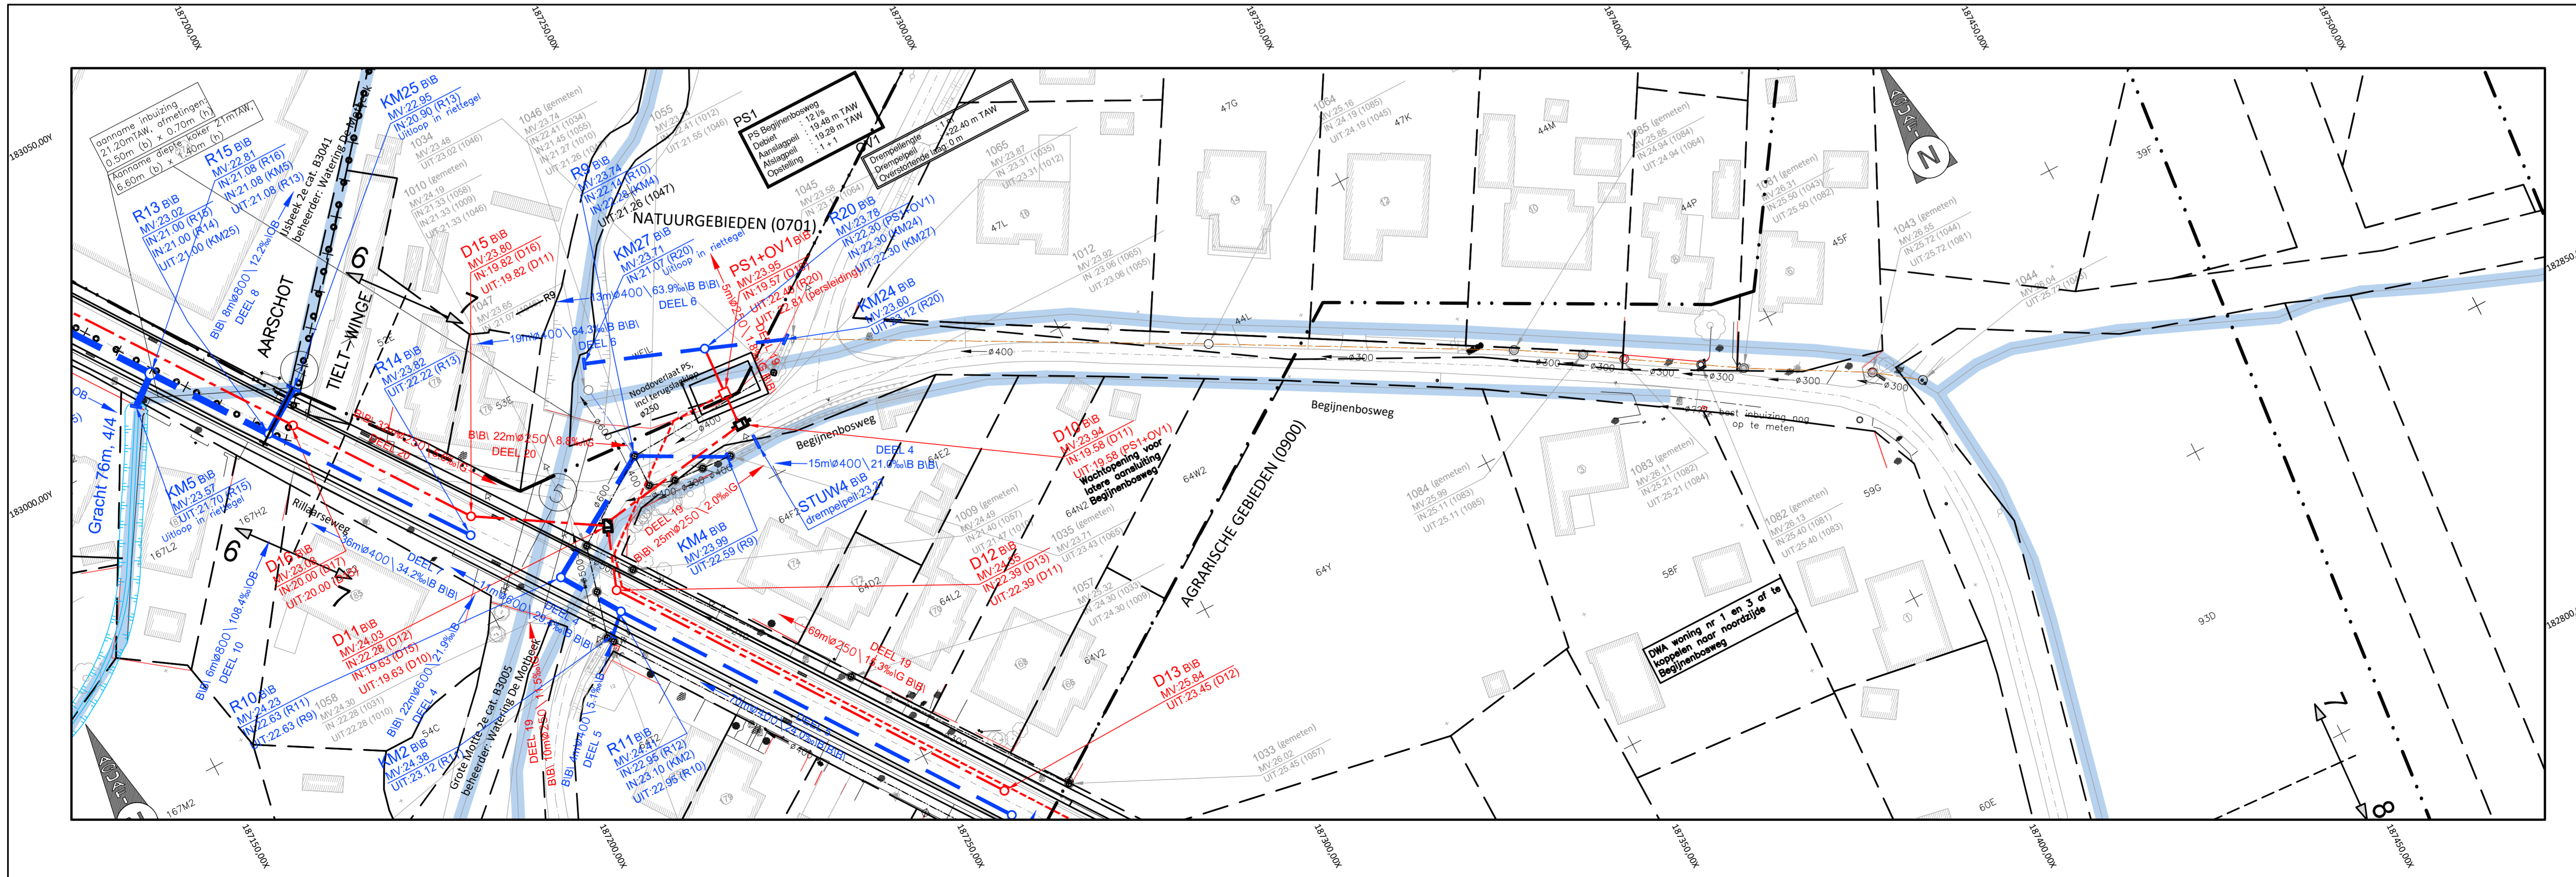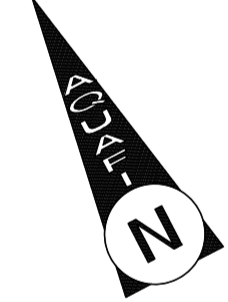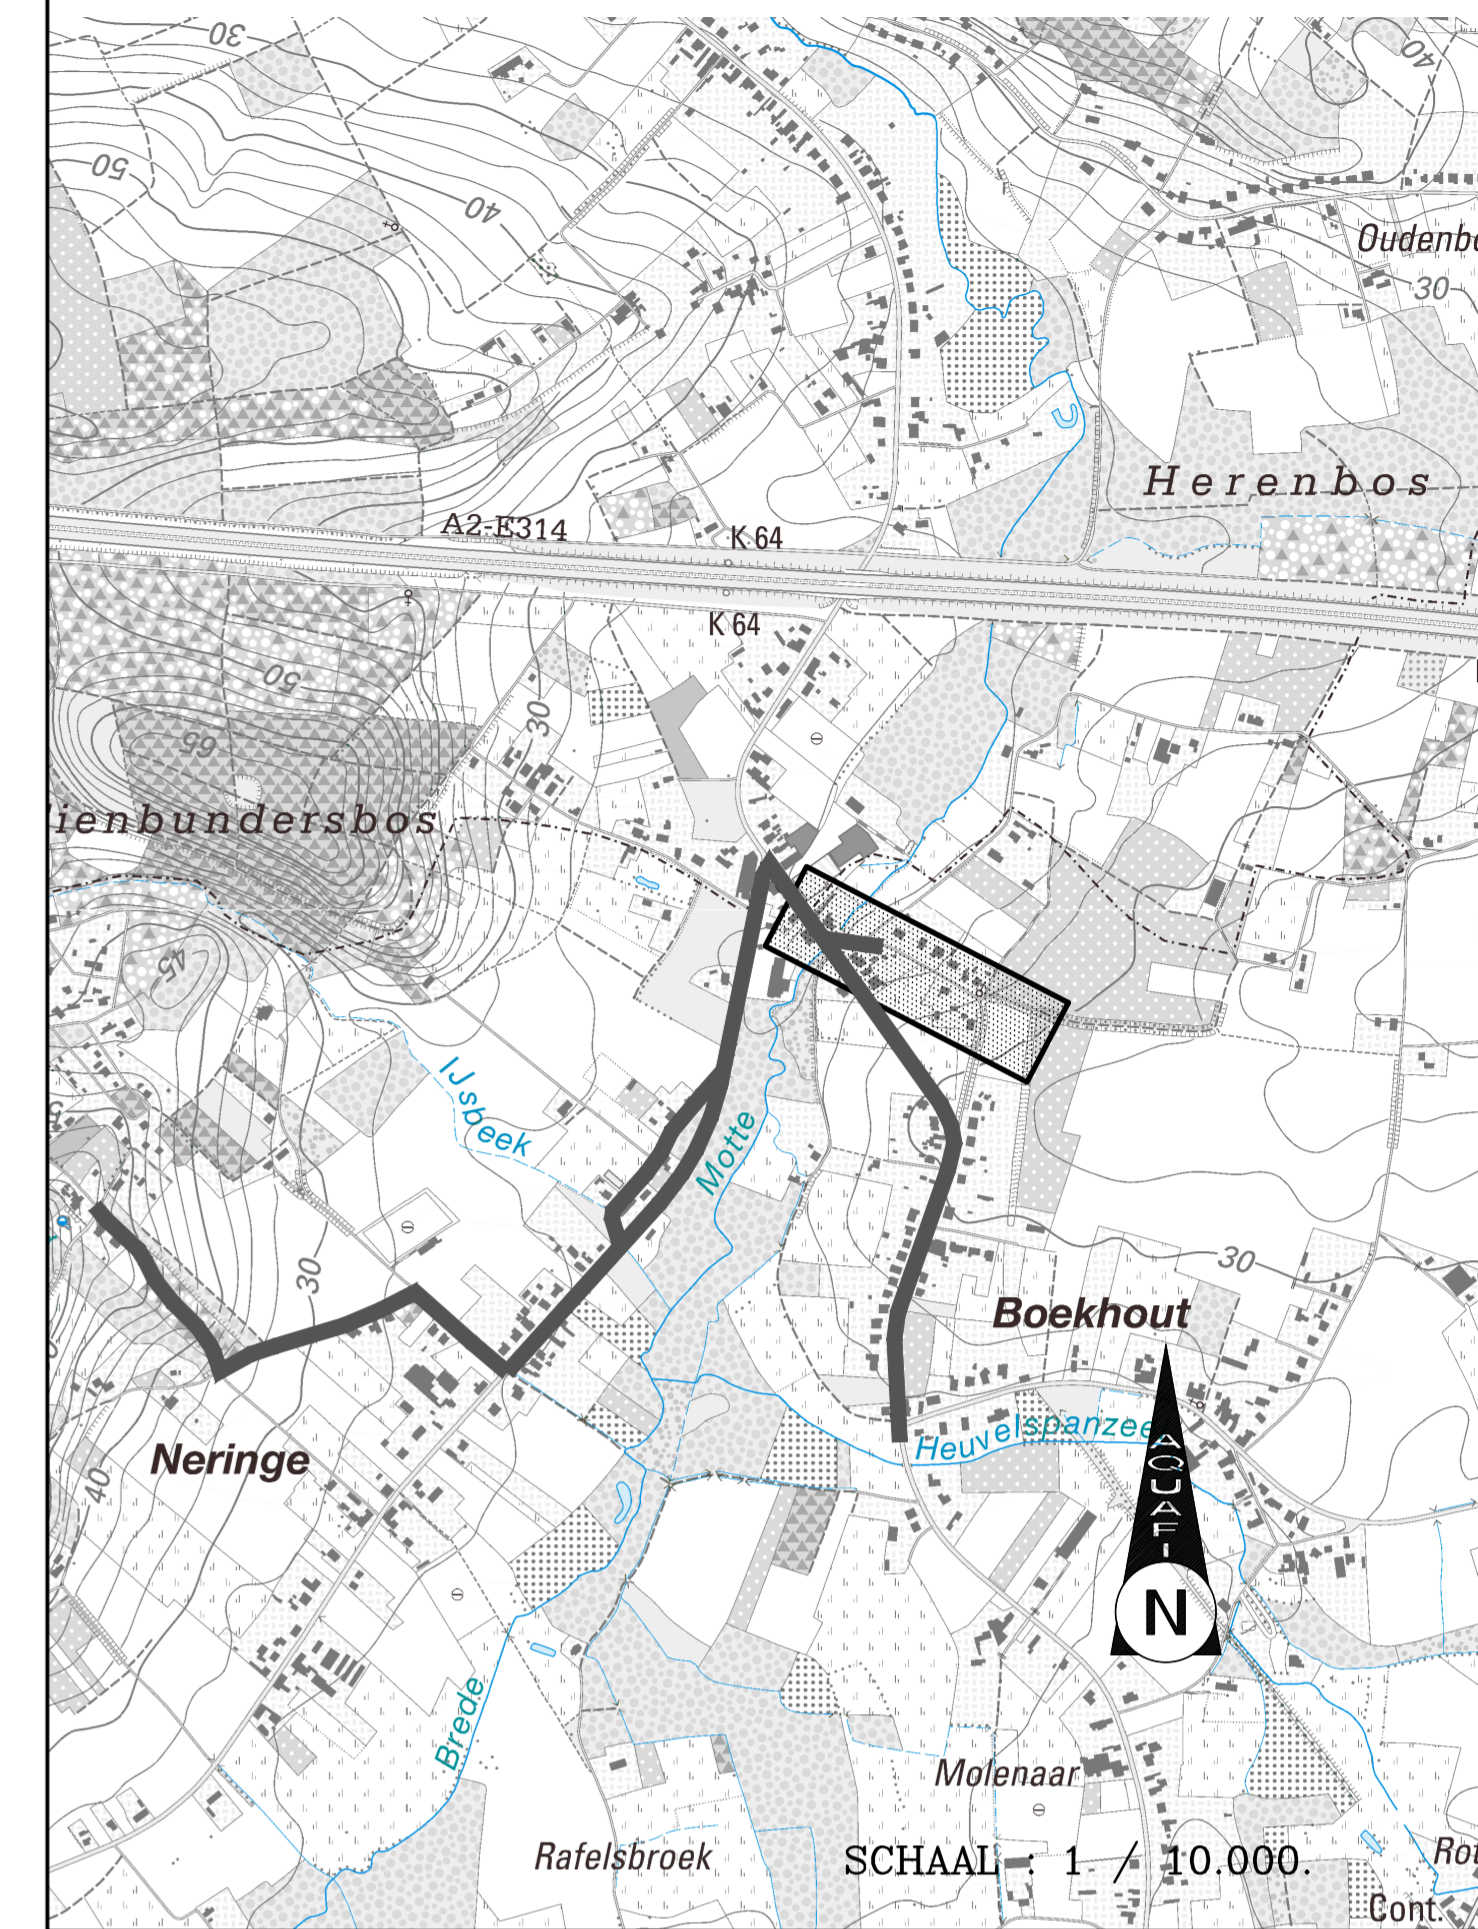

Aquafin NV
Dijkstraat 8
2630 Aartselaar
Tel.: 03 450 45 11
www.aquafin.be

Provincie: **VLAAMS-BRABANT**
Stad/Gemeente: **TIELT-WINGE**

Projectnaam: **Collector Houwaart fase 1**
Projectnummer: **20352**
Titel: **Ontwerplan riolerings- en collectorwerken**
BEGIJENBOSWEG

Bouwheer
Aquafin
Dirk De Wiele
Directeur Infrastructuur

Studiebureau
STUDIO KALAS JONCKHEERE
BVA Studiebureau Jonckheere
Koen Jonckheere, staalvoorzitter
Ingeborg Jonckheere LAURENCE
Koningin Astridlaan 134/5
3200 Brugge

Gemeente

Aannemer

Nr.	Datum.	Historiek
1	14/06/2019	Ontwerfase 1 JM
2	24/03/2020	Aanpassingen OF1 na ABO JM
3	20/05/2020	Aanpassingen OF1 na opm. VMM JM

Schaal:	1/500	Plan opp:	0.69m ²
		Dossiernummer studiebureau:	9652