




LP-TOTAAL
Vergelijkingsvlak:
70.00m T.A.W.

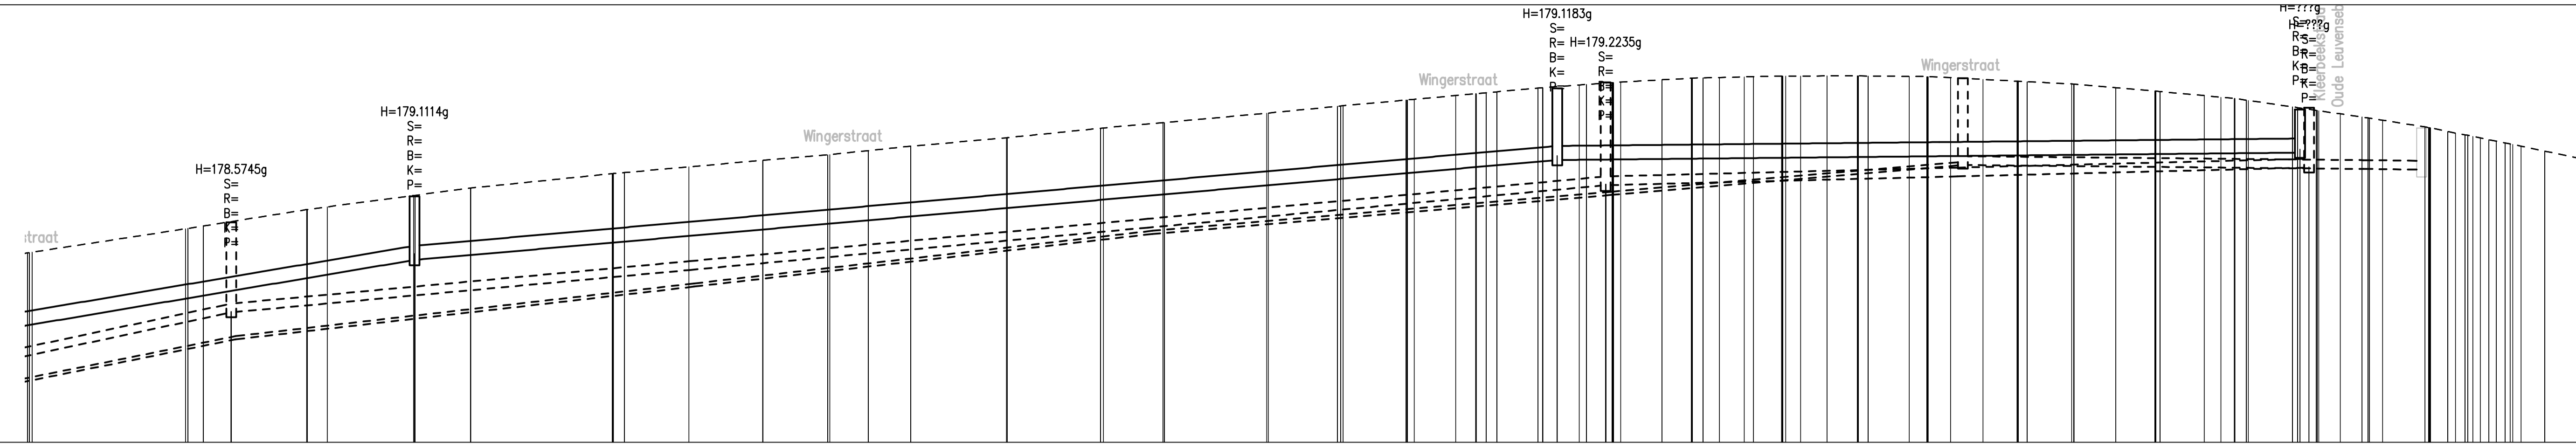

Profielnummer	Tussenaafstand	Bestaand maaierveld	Ontworpen hoogte
	21,74	76,06	
		76,14	
	14,68	76,61	
		76,68	
	12,25		
	7,90	77,01	
		77,22	
	20,08	77,63	
		77,69	
	9,14	77,82	
	10,48		
	9,19	78,01	
		78,16	
	5,45	78,28	
	6,03	78,40	
	13,60	78,64	
	13,21		
	8,42	78,91	
		79,07	
	14,54	79,34	
	9,80	79,54	
		79,71	
	8,89	79,77	
	5,85	79,84	
		79,90	
		79,96	
	5,85	80,00	
	5,17	80,15	
		80,21	
	3,65	80,27	
		80,33	
	5,65	80,29	
	4,20	80,33	
		80,37	
		80,41	
	3,54	80,35	
		80,39	
	3,98	80,38	
		80,40	
	3,73	80,40	
	4,34	80,46	
		80,49	
		80,53	
	5,65	80,39	
		80,38	
		80,38	
		80,38	
	4,60	80,39	
		80,40	
	4,82	80,23	
		80,23	
	6,27	80,17	
		80,17	
	5,90	80,06	
		80,06	
	5,56	79,97	
		79,97	
	6,27		
		79,94	
		79,93	
	3,05	79,39	
		79,39	
	3,09	79,23	
		79,24	
		79,14	
		79,14	
		78,95	
		78,88	
		78,87	
		78,79	
		78,79	
		78,79	
		78,79	
		78,79	
		78,79	
		78,79	
		78,28	
		78,28	
	5,18	78,06	
		77,97	

LIGGINGSPLAN

Schaal : 1/10.000

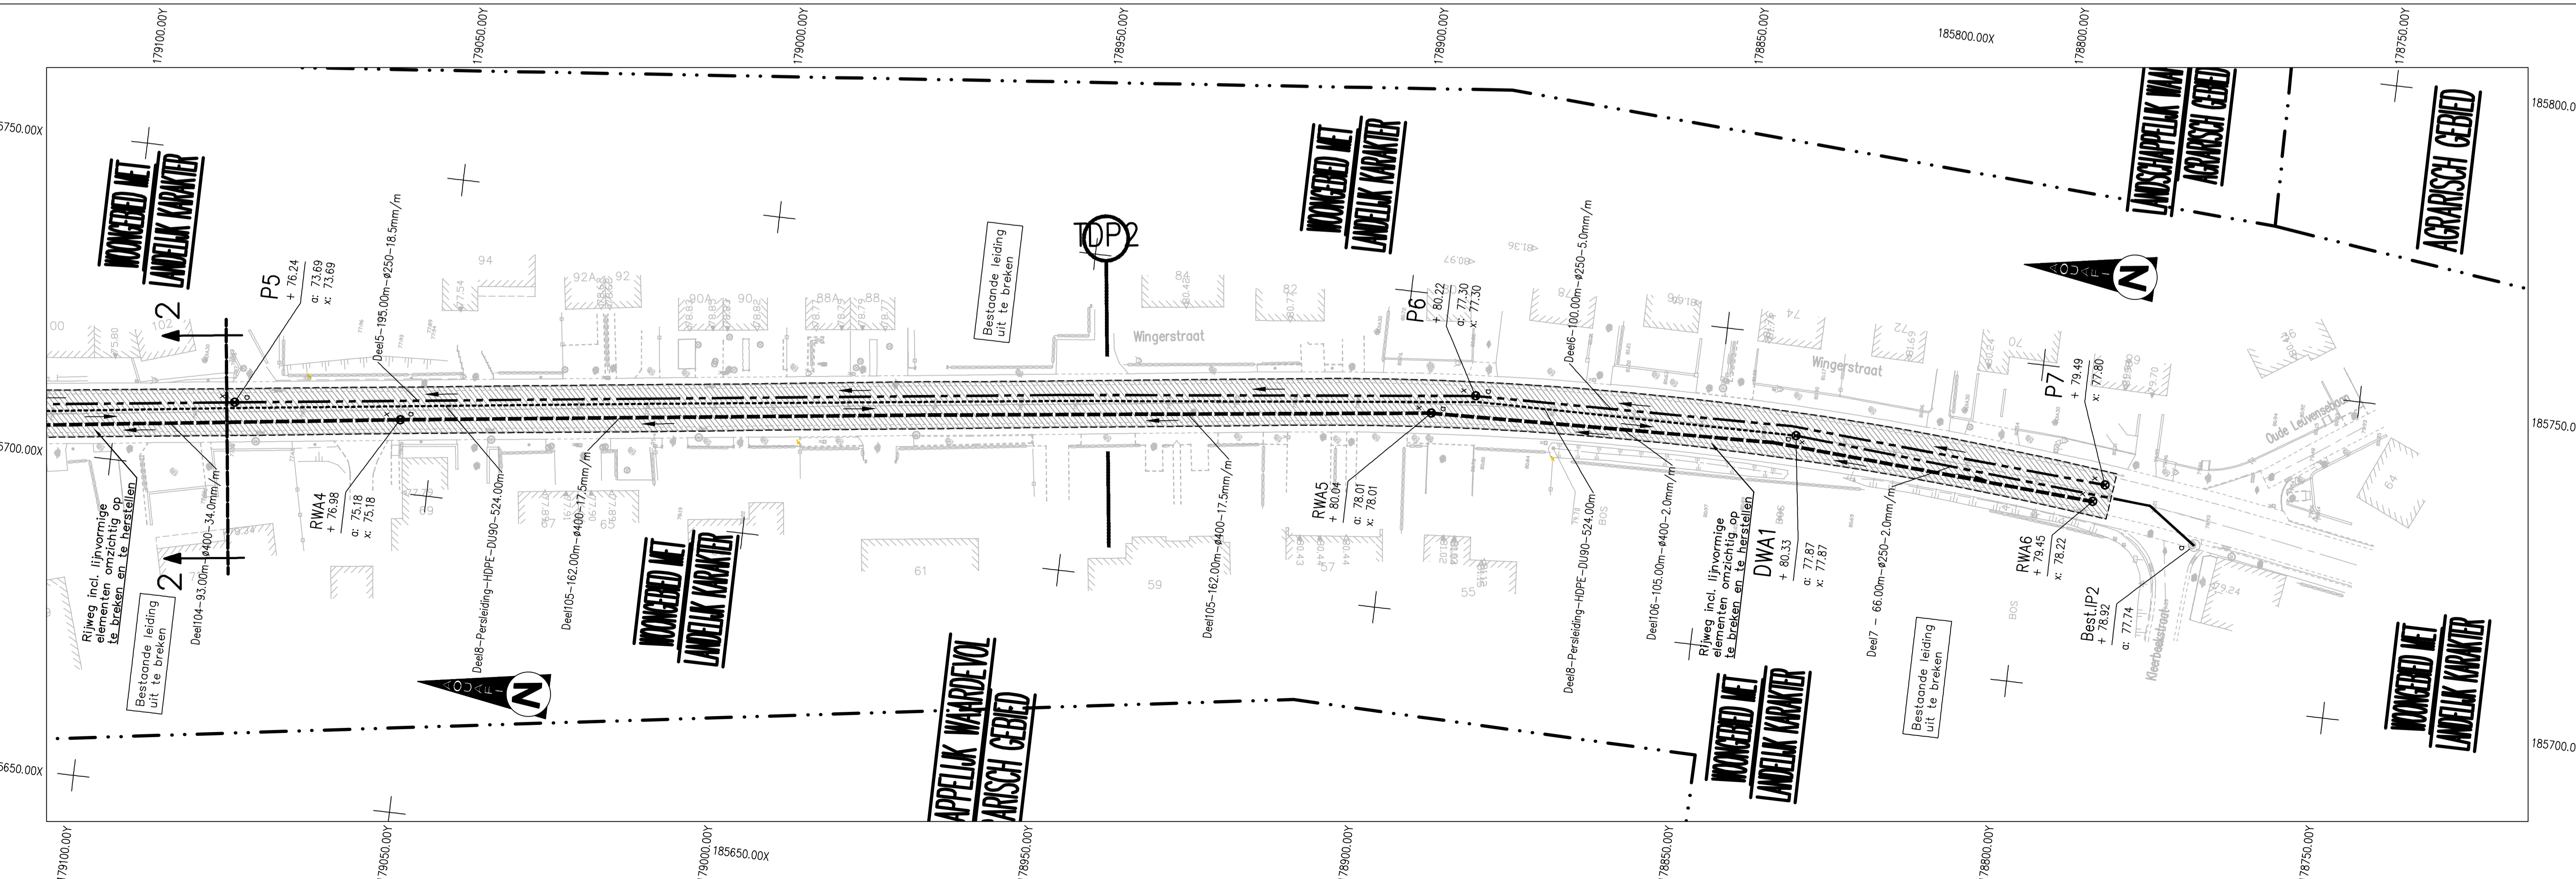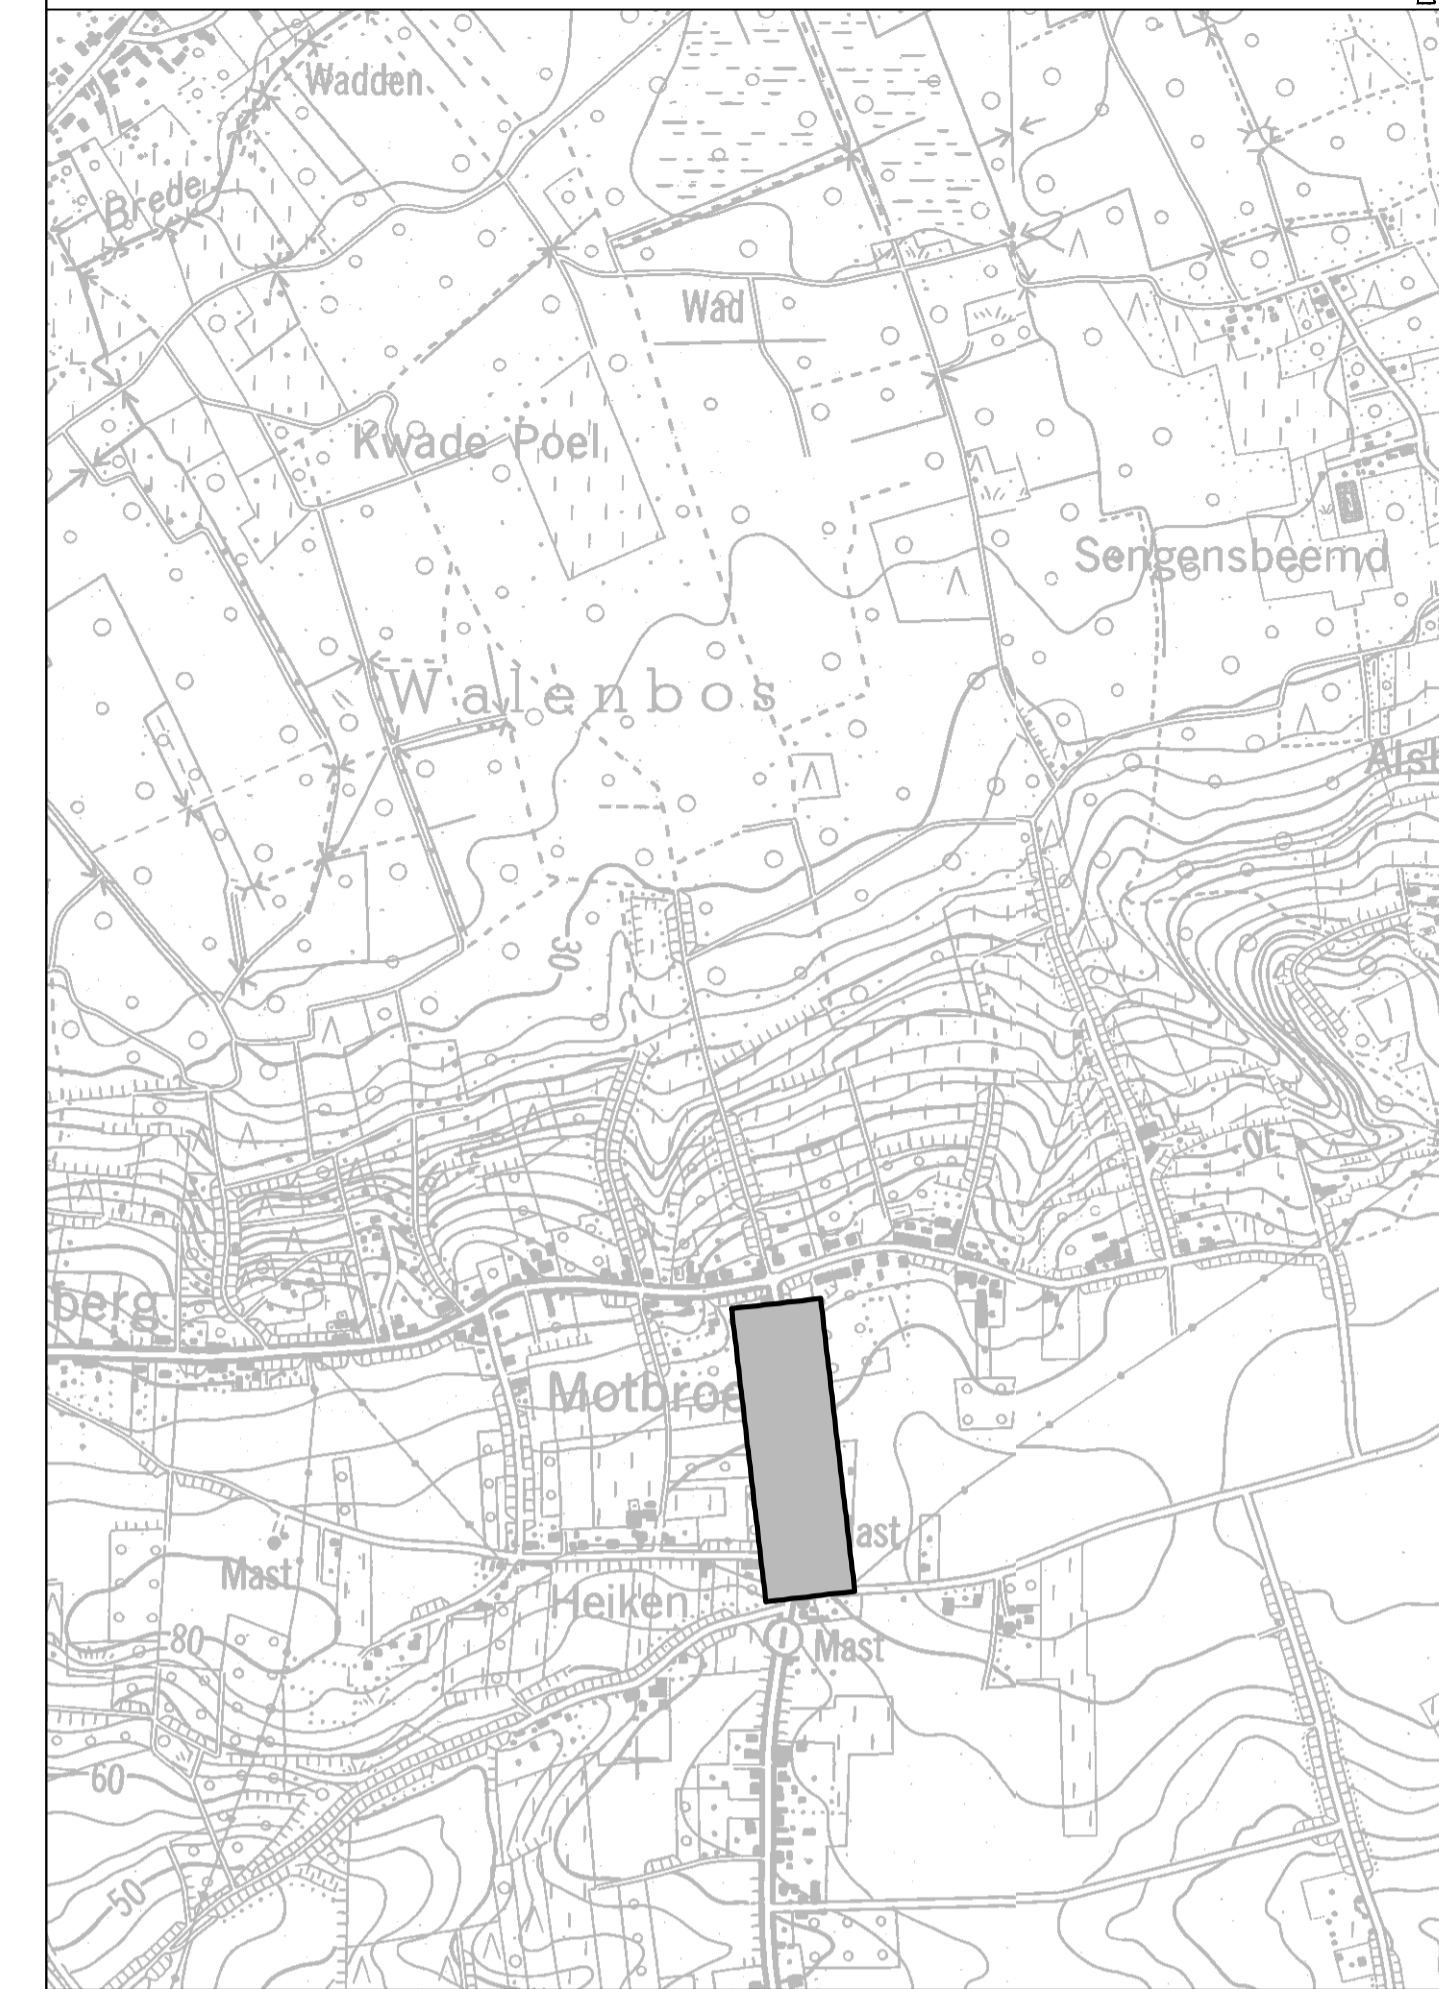

3	22.05.2018	Herindiening Ontwerpfase 1 – definitief
2	09.05.2018	Herindiening Ontwerpfase 1
1	08.07.2010	1ste indiening Ontwerpfase 1
Nr	Datum	Historiek

<p>Dijkstraat 8 2630 Aartselaar Tel.: 03 450 45 11 Fax.: 03 458 30 20</p>	<p>Provincie : VLAAMS-BRABANT Stad/Gemeente : TIELT-WINGE</p>																
	<p>Projectnummer : 22.218 Projectnaam : AANSLUITING KWZI WALENBOS</p>																
<p>Nummer : 22.218/01/10 01-01.03/04</p>	<p>Titel : ONTWERPPLAN RIOLERINGS- EN COLLECTORWERKEN Wingerstraat</p>																
<p>NV Aquafin Gezien en goedgekeurd</p>	<table border="1"> <tr> <th>Studiebureau</th> <th>Aannemer</th> <th>Stad/Gemeente</th> <th>Schaal:</th> </tr> <tr> <td> <p>Vestiging Hasselt Herkenroodsingel 8B, bus 3.01 B-3500 Hasselt T +32 11 26 08 70 F +32 11 26 08 80 www.swecolignum.be</p> </td> <td></td> <td></td> <td> <p>1/500 1/100</p> </td> </tr> <tr> <td colspan="2"> <p>Tekniker Operational manager Ing. Jan Van der Straeten</p> </td> <td></td> <td> <p>Opp: 06,3m²</p> </td> </tr> <tr> <td colspan="2"> <p>Projectleider Ing. Tine Thornon</p> </td> <td></td> <td> <p>Dossier nr. 100925</p> </td> </tr> </table>	Studiebureau	Aannemer	Stad/Gemeente	Schaal:	<p>Vestiging Hasselt Herkenroodsingel 8B, bus 3.01 B-3500 Hasselt T +32 11 26 08 70 F +32 11 26 08 80 www.swecolignum.be</p>			<p>1/500 1/100</p>	<p>Tekniker Operational manager Ing. Jan Van der Straeten</p>			<p>Opp: 06,3m²</p>	<p>Projectleider Ing. Tine Thornon</p>			<p>Dossier nr. 100925</p>
Studiebureau	Aannemer	Stad/Gemeente	Schaal:														
<p>Vestiging Hasselt Herkenroodsingel 8B, bus 3.01 B-3500 Hasselt T +32 11 26 08 70 F +32 11 26 08 80 www.swecolignum.be</p>			<p>1/500 1/100</p>														
<p>Tekniker Operational manager Ing. Jan Van der Straeten</p>			<p>Opp: 06,3m²</p>														
<p>Projectleider Ing. Tine Thornon</p>			<p>Dossier nr. 100925</p>														

©2018, Aquafin, Aartselaar, 2018-05-09, 11:00:00