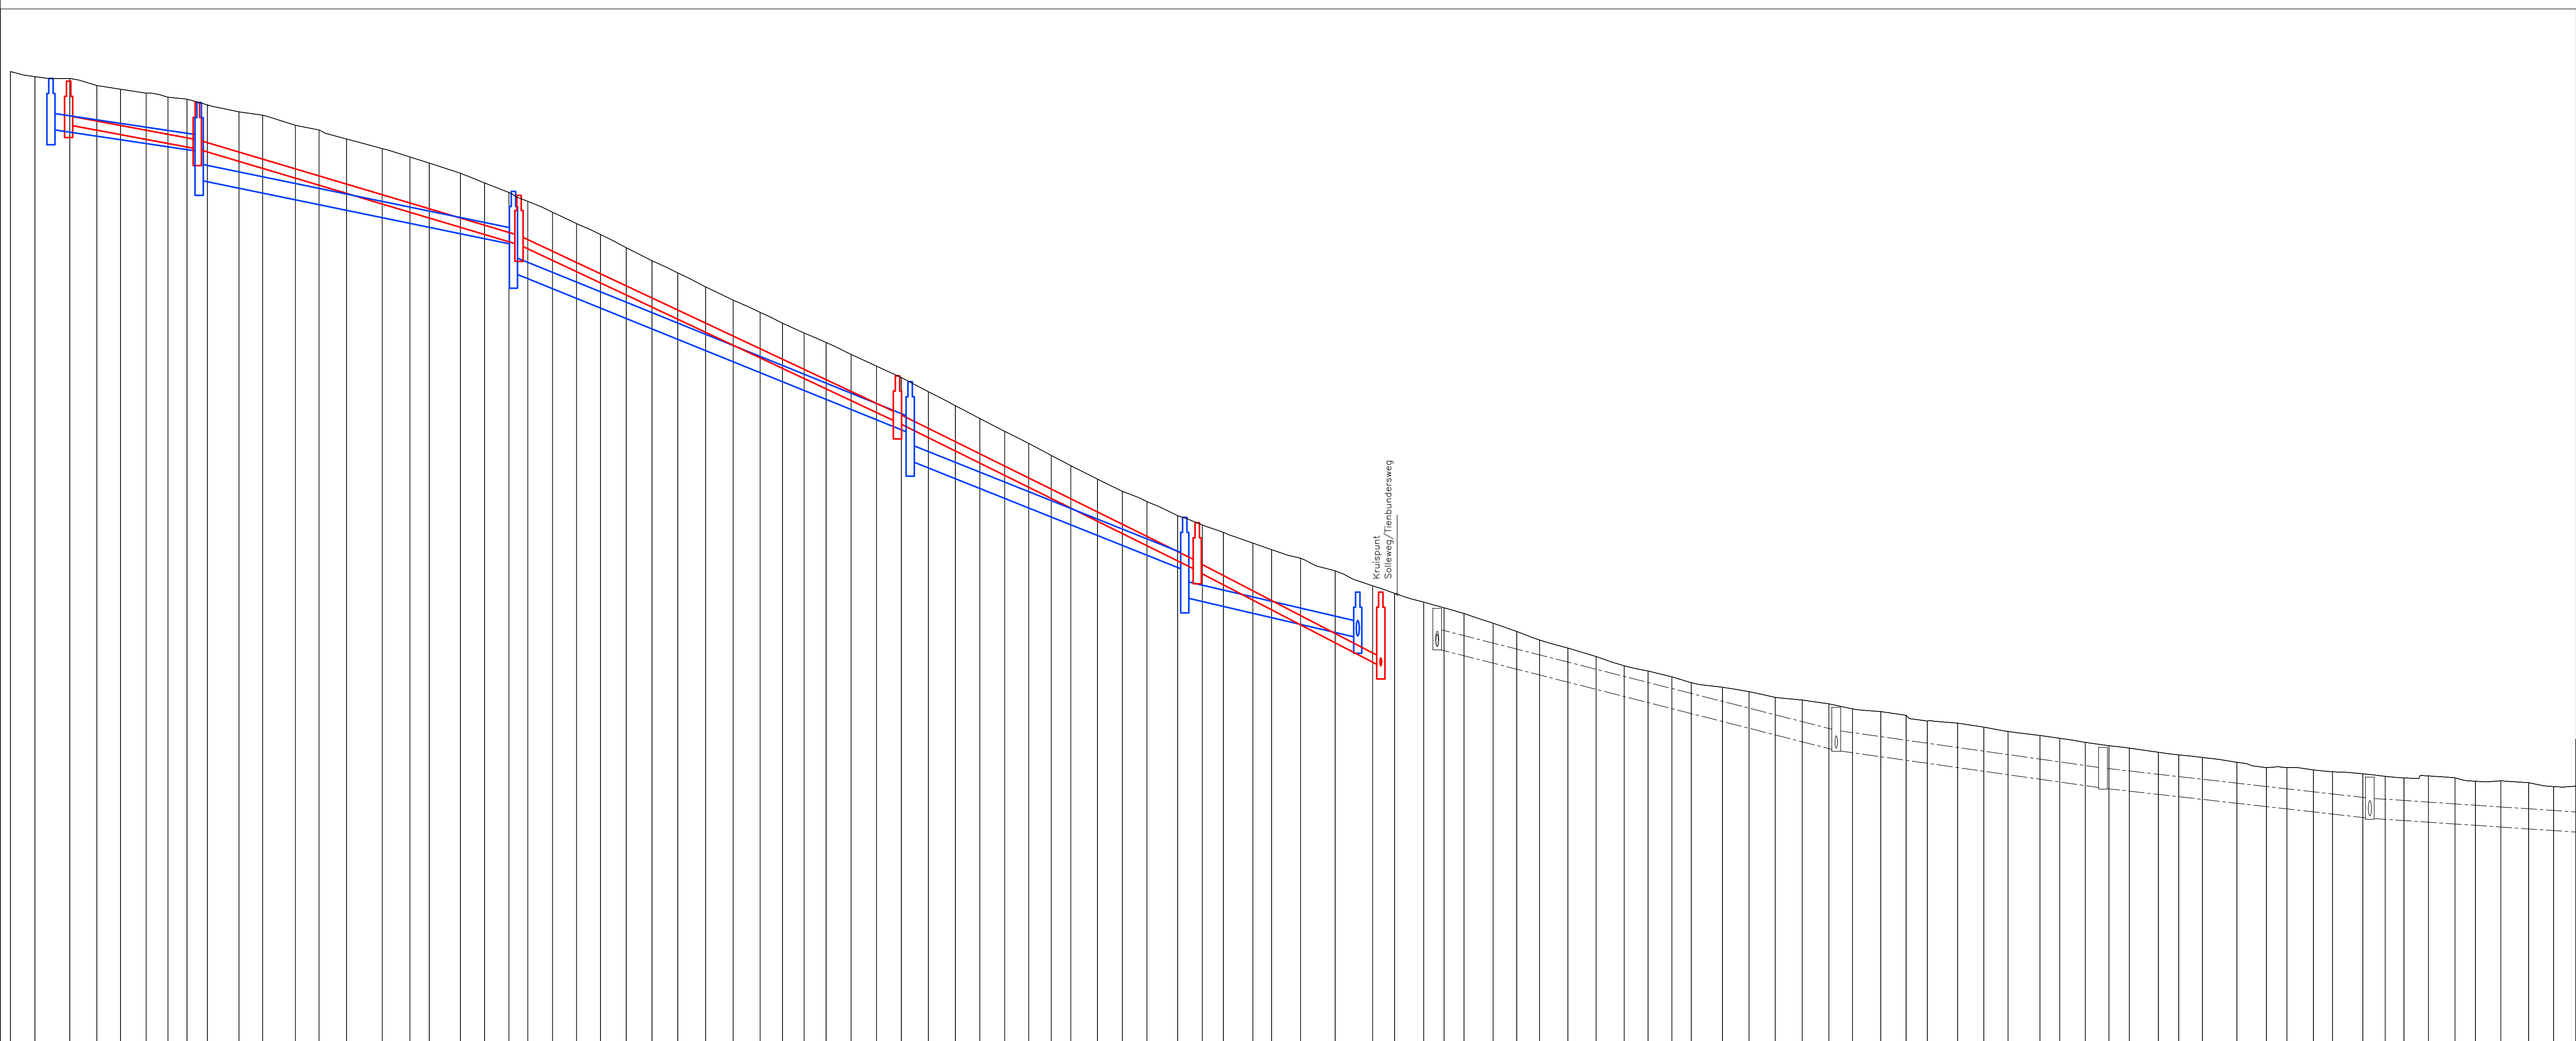
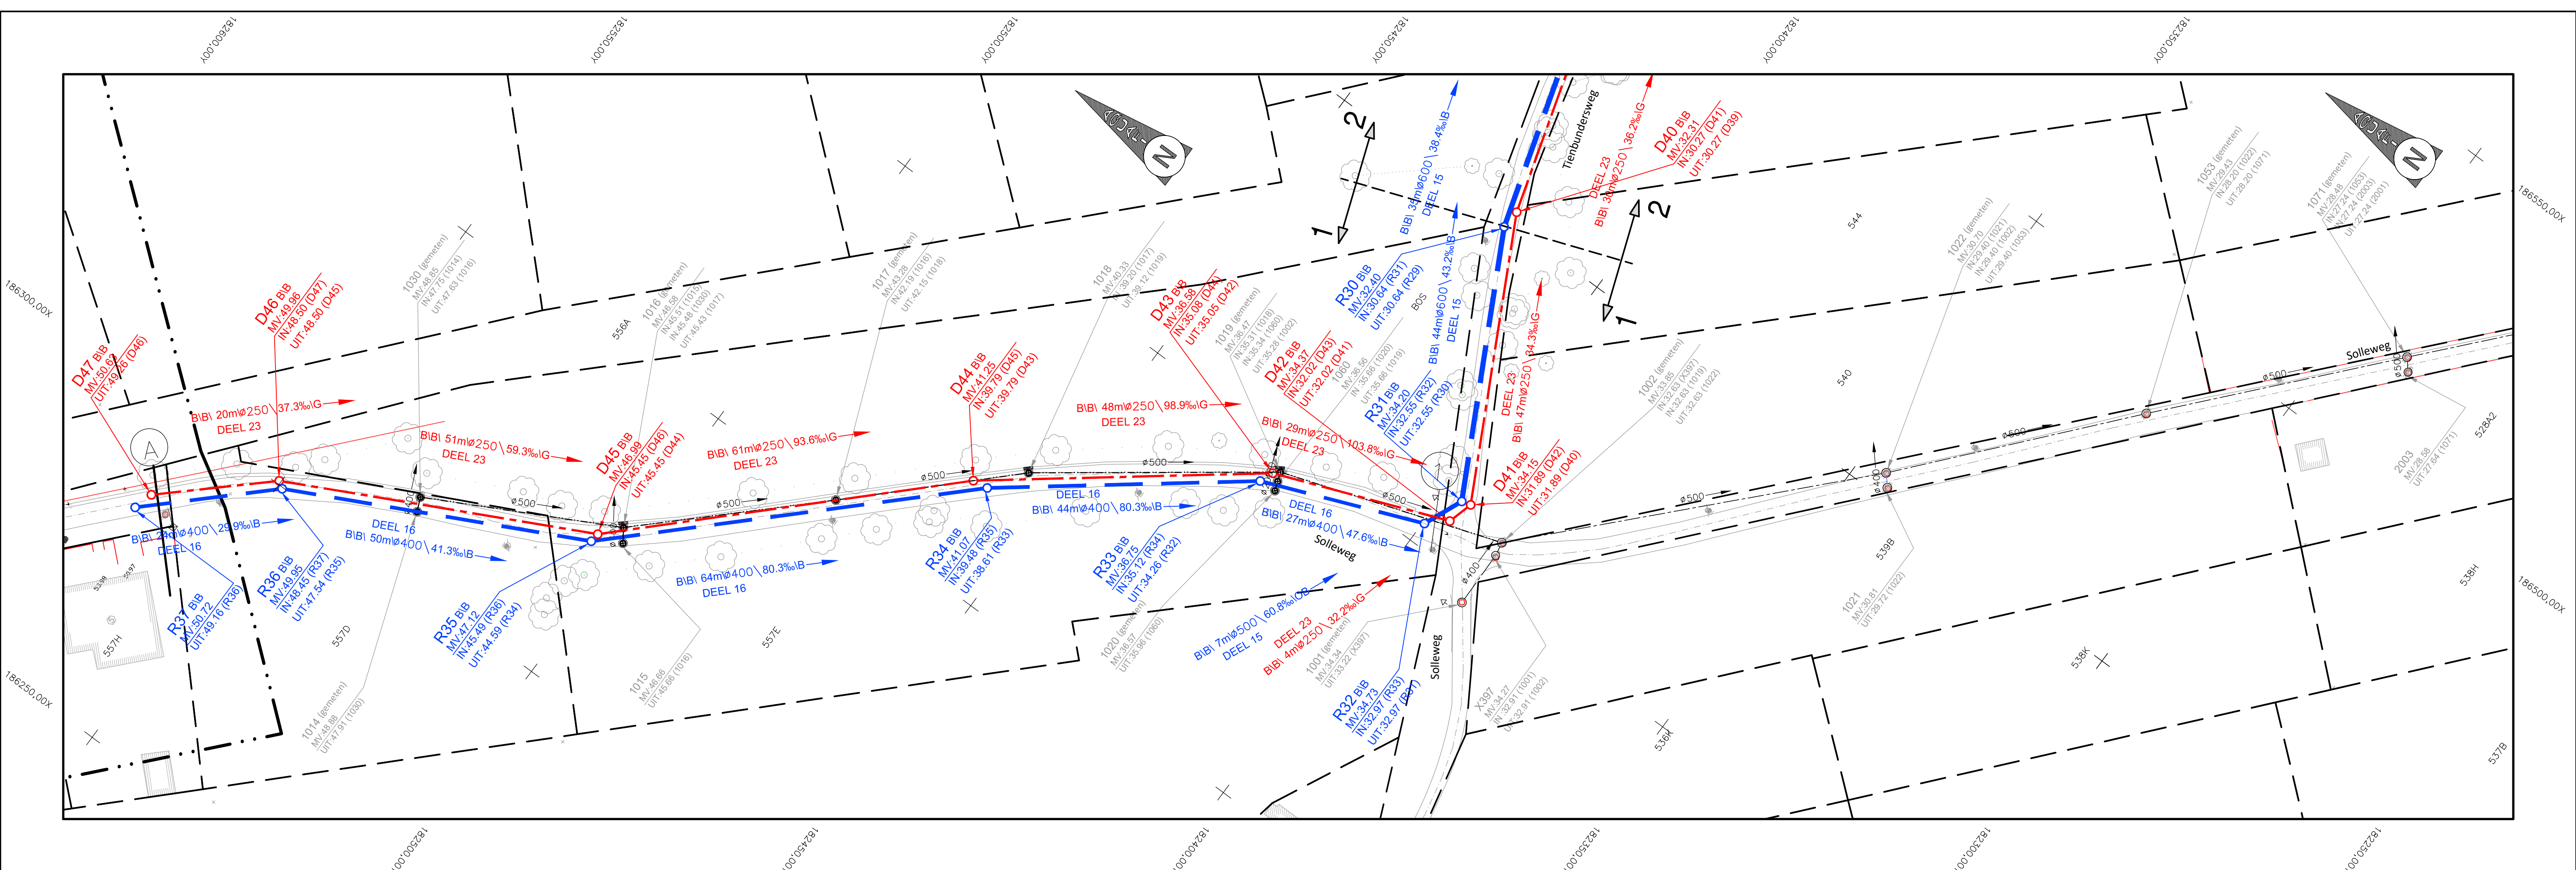


Schalen: lengte: 1/500
 hoogte: 1/100

Vergelijkingsvlak
20.00m T.A.W.

Profielnummer	
Tussenaafstand	
Best. hoogte as-weg	
Ontworpen weghoogten	
BEST	Putnummer
	Ø en h elling
	Bodemhoogte
DWA-riolering	Tussenaafstand + PutNr
	Ø en h elling
	Bodemhoogte
	Max. Hydr. Peil
	Legkarakteristieken
RWA-riolering	Tussenaafstand + PutNr
	Ø en h elling
	Bodemhoogte
	Max. Hydr. Peil
	Legkarakteristieken

[illegible]





Aquafin

Aquafin NV
 Dijkstraat 8
 2630 Aartselaar
 Tel.: 03 450 45 11
www.aquafin.be

Province

VLAAMS-BRABANT

Stad/Gemeente:

TIELT-WINGE

Projectnaam:

Collector Houwaart fase 1

Projectnummer:

20352

Titel:

Ontwerpplan riolerings- en collectorwerken

SOLLEWEG

Bouwhoer



Dik De Wale
Directeur infrastructuur

Plannummer

20352/1/1-1-1.1/10

Studiebureau



J&J Studiebureau jonckheere

Koen jonckheere, zaakvoerder
 Beeldig bouwkunde (AK000121)
 tel.: 030 442 50 90
info@jonckheerebouwbedrijf.be

Nr.	Datum.	Historiek
1	14/09/2019	Ontwerpfase 1 JM
2	24/03/2020	Aanpassingen OF 1 na ABO JM
3	20/05/2020	Aanpassingen OF 1 na opm VMM JM

Gemeente



TIELT-WINGE
Beeldig Hogedijk

Aanmer	Schaal:	Plan opp.:
	1/500	0.97m²

Aanmer

Dossienummer studiebus:

9652