

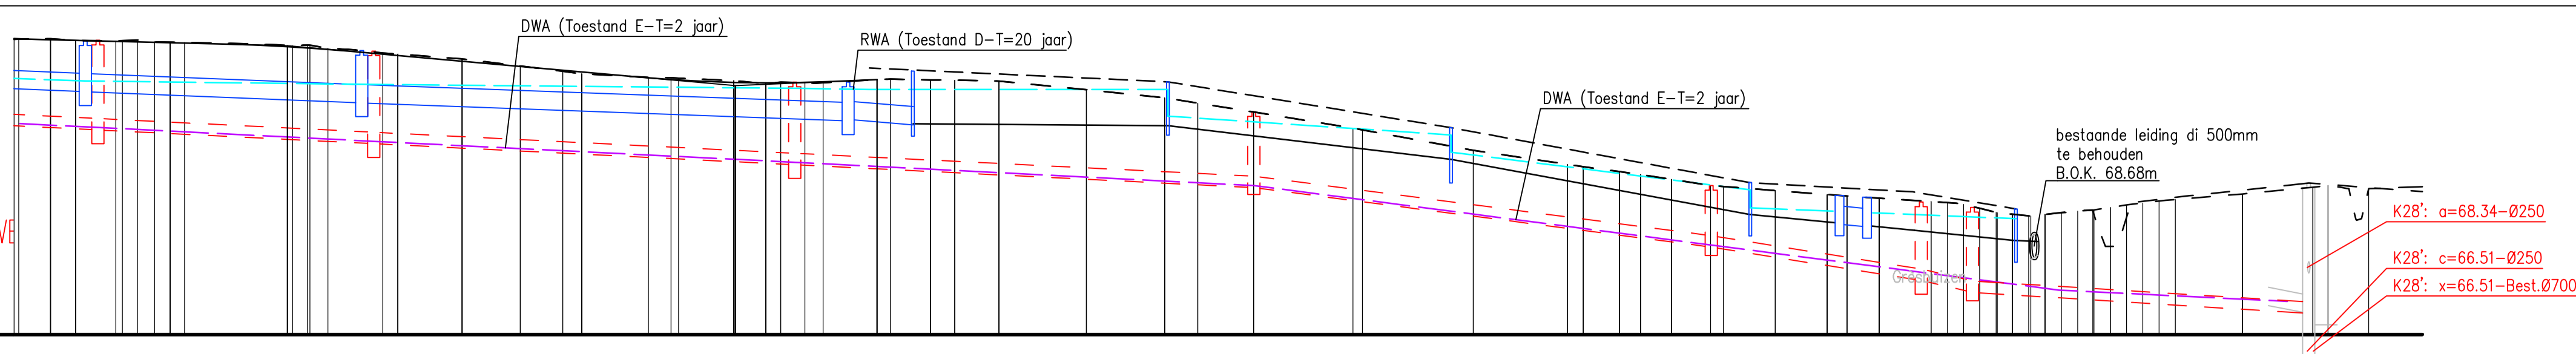


St. Gertrudensstraat - W  
 Vergelijkingsvlak:  
 67.00m T.A.W.

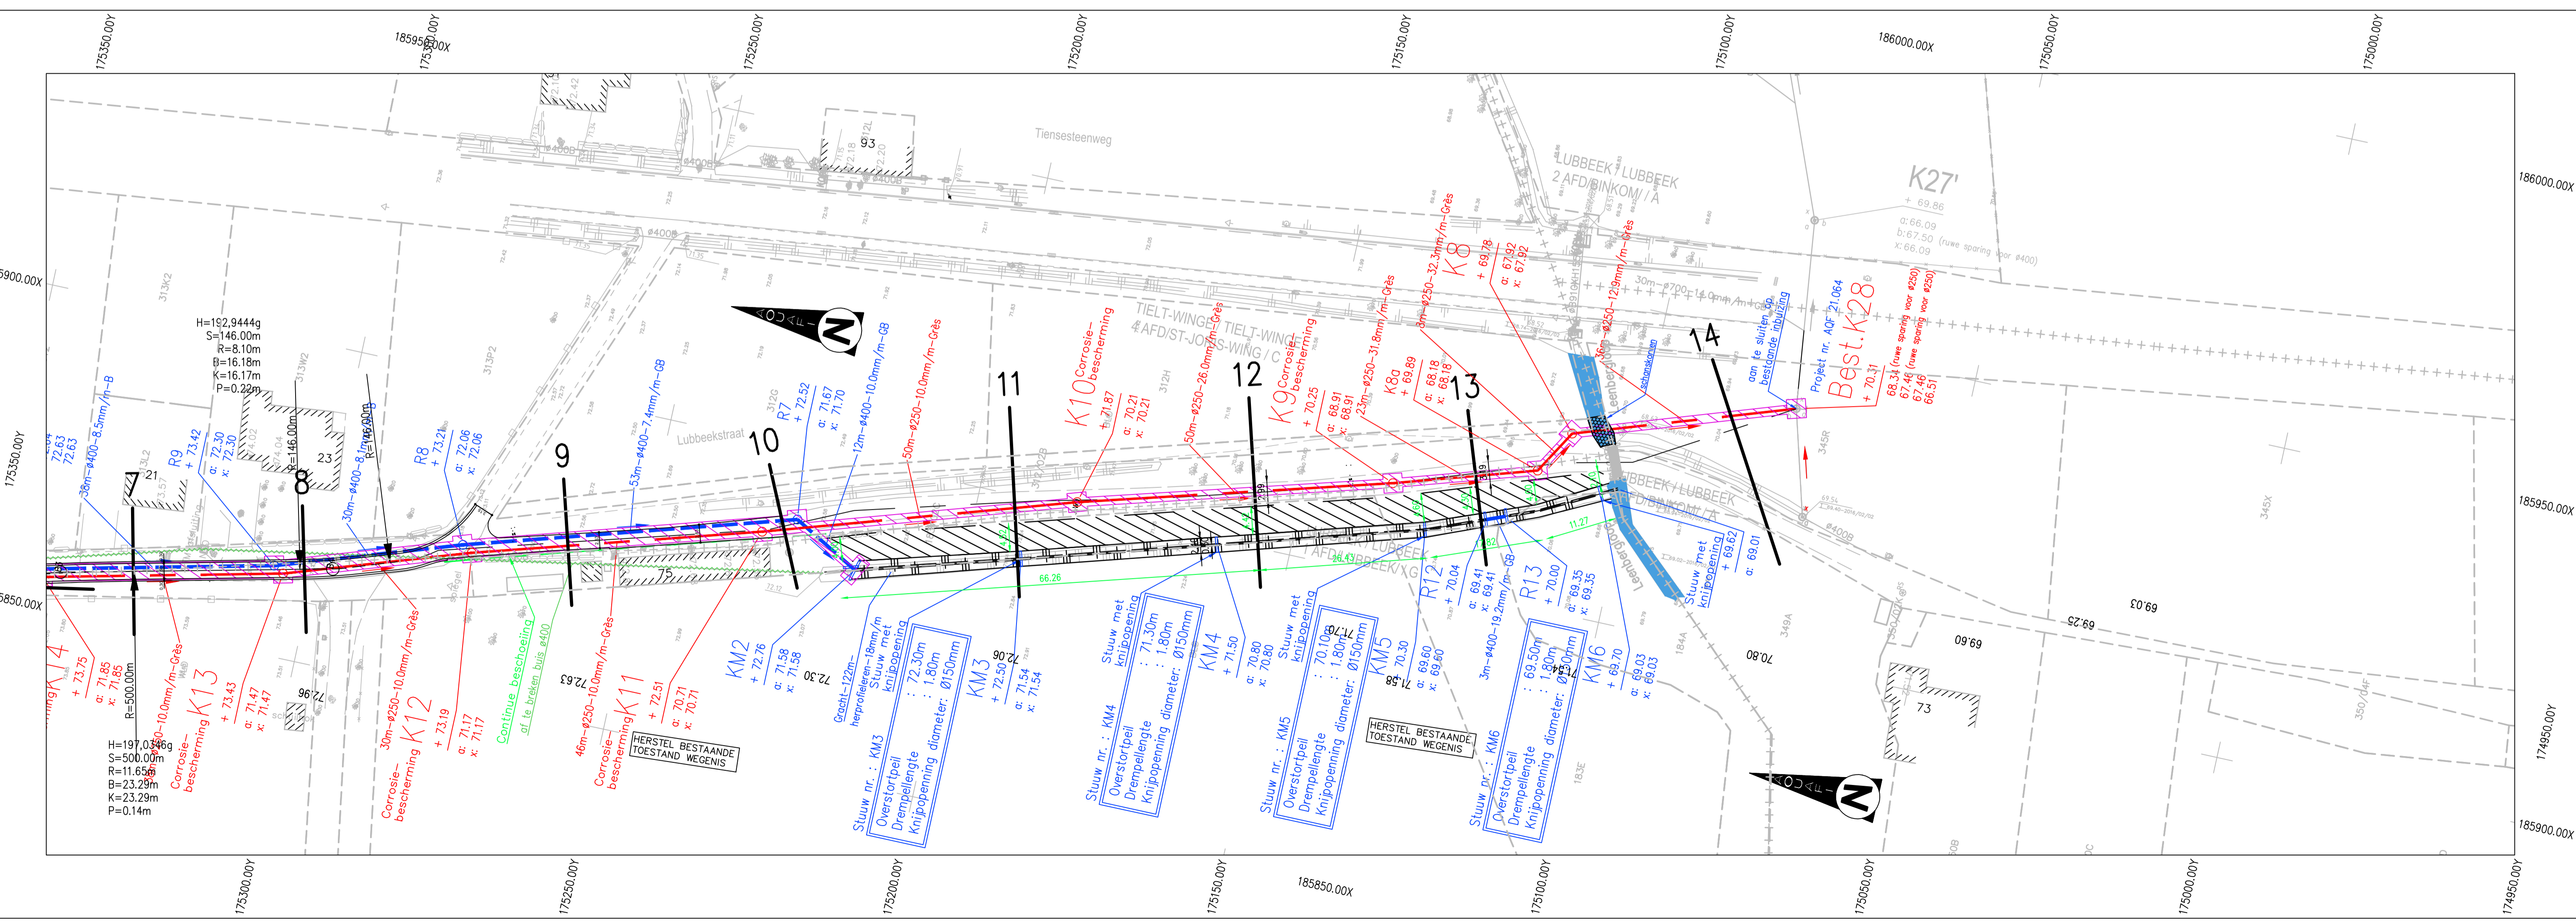

Profielnummer	8	9	10	11	12	13	14
Tussenafstand	42.00m	34.18m	36.82m	38.00m	35.00m	42.00m	
Bestaand maaiveld	73.46	73.42	72.55	72.57	70.77	70.36	70.19
Ontworpen hoogte	73.42	73.34	72.51	72.57	70.77	70.36	70.19
RWA LEID.	Tussenafstand	30m	5.3m	12m	3m	3m	
	Hellingen en ø	ø400-8.1mm/m-B	ø400-7.4mm/m-GB	ø400-10.0mm/m-GB	GRACHT-124.80m	ø400-19.2mm/m-GB	
	Bodemhoogte	72.30	72.06	71.67	71.58	70.16	69.03
	Max. hydraul. peil	72.34	72.46	72.35	72.35	70.16	69.01
DWA LEID.	Tussenafstand	30m	46m	50m	50m	23m	36m
	Hellingen en ø	ø250-10.0mm/m-Grès	ø250-10.0mm/m-Grès	ø250-10.0mm/m-Grès	ø250-26.0mm/m-Grès	ø250-31.8mm/m-Grès	ø250-12.9mm/m-Grès
	Bodemhoogte	71.52	71.77	70.76	70.25	68.91	66.51
	Max. hydraul. peil	71.52	71.77	70.76	70.25	68.91	66.51
PERSLEID.	Tussenafstand						
	Hellingen en ø						
	Bodemhoogte						
	Max. hydraul. peil						

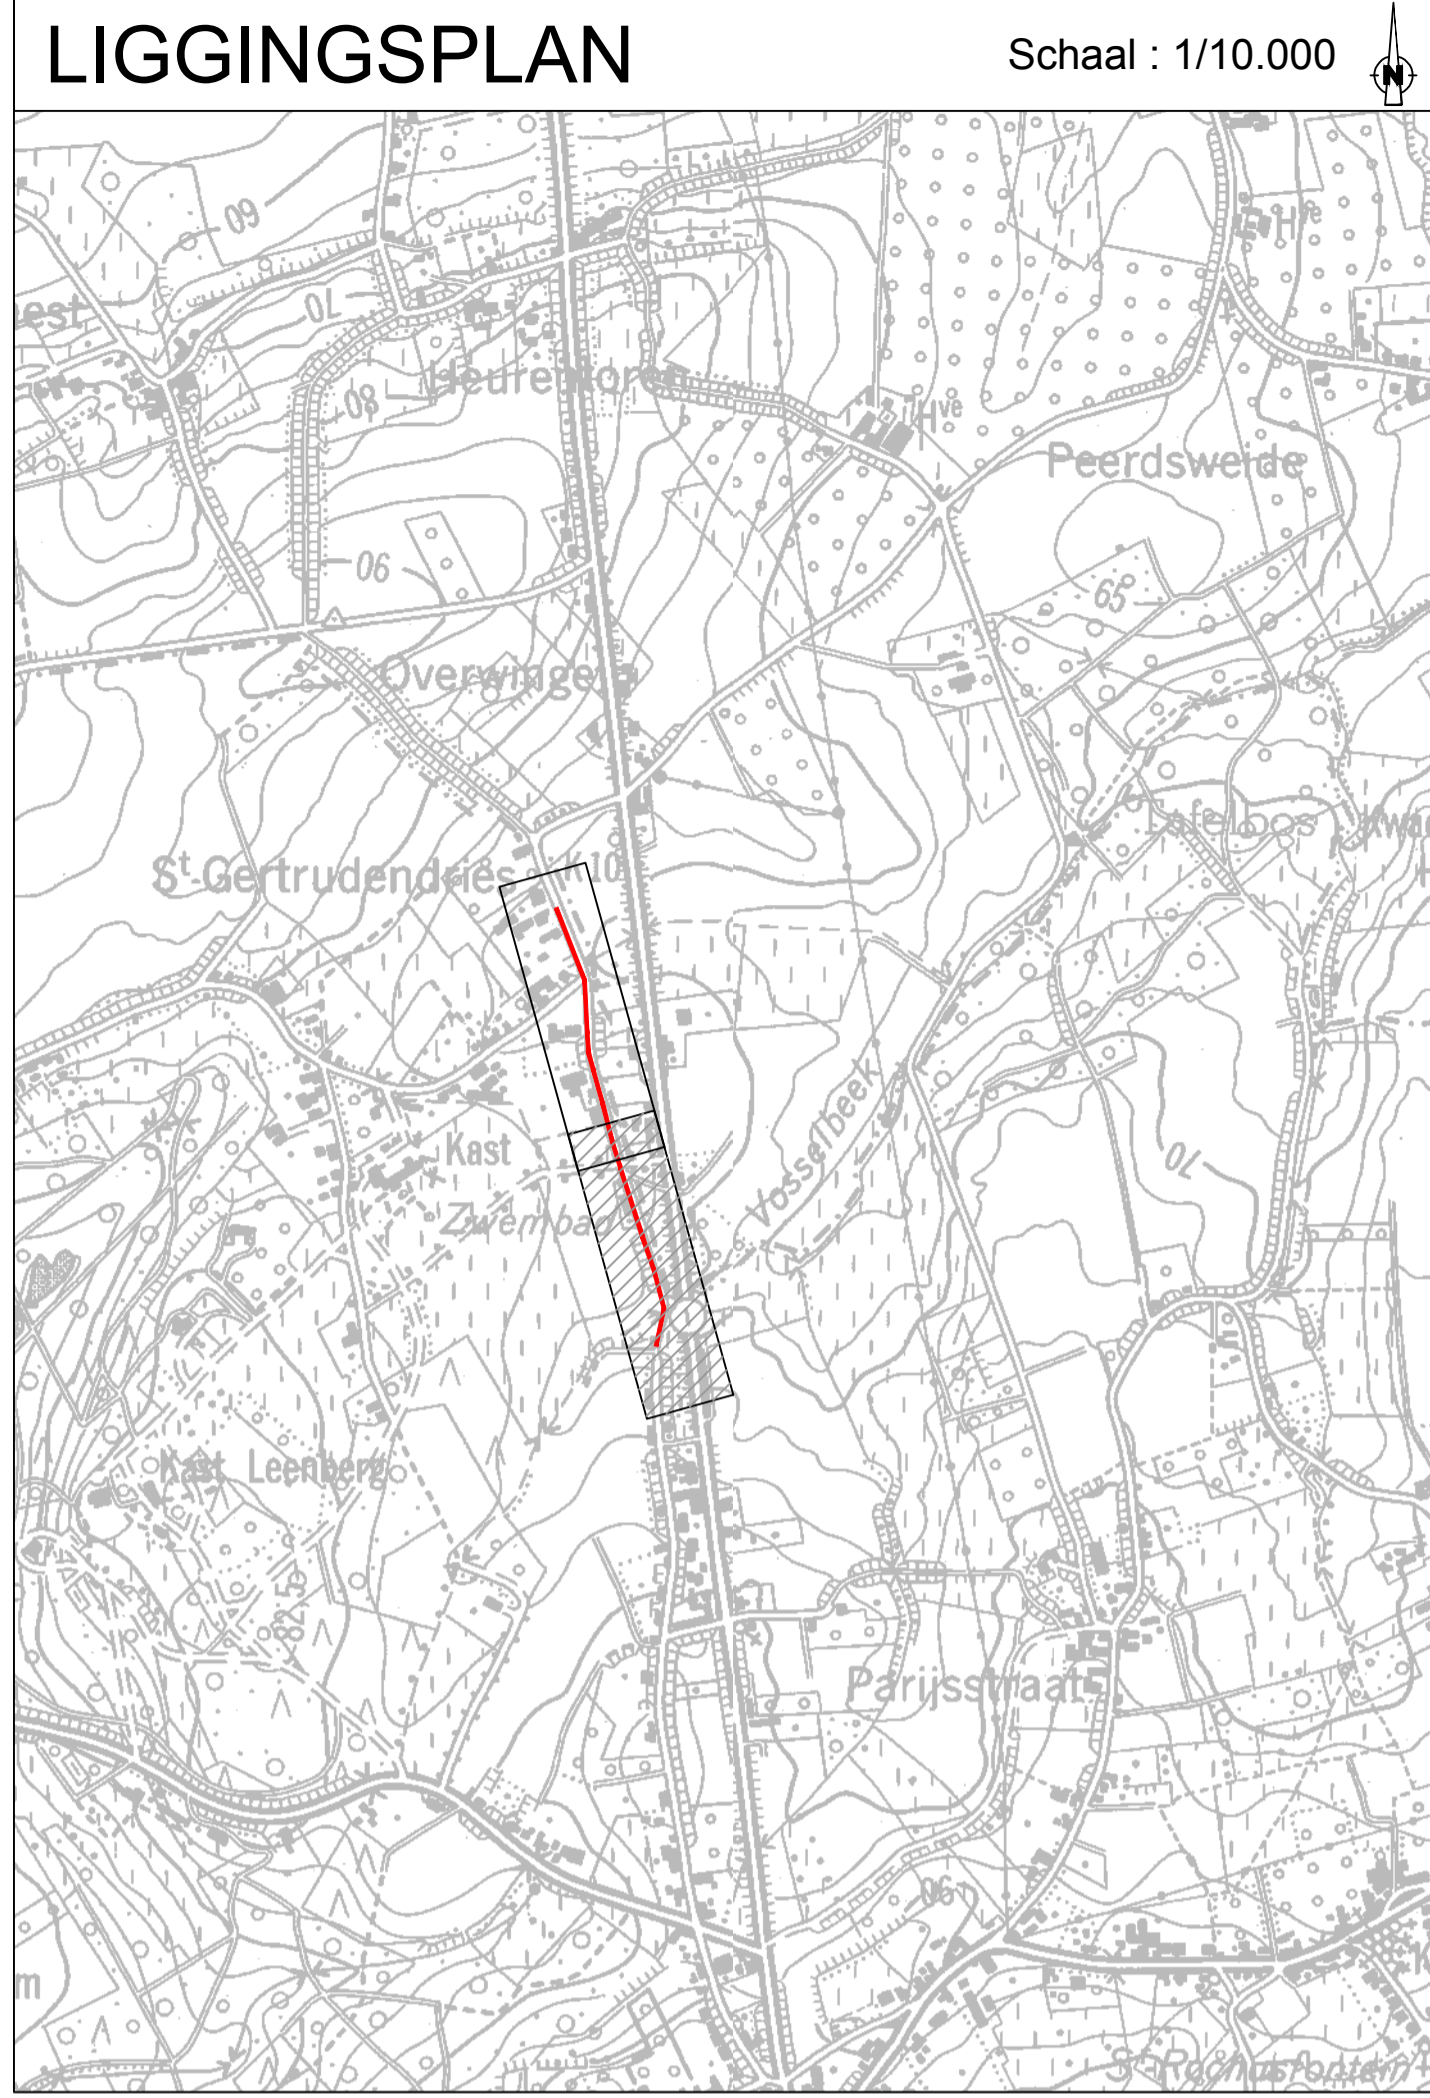

Nr	Datum	Historiek
C	23-02-2022	AANPASSING RIOLERING
B	08-09-2021	AANPASSING RIOLERING
A	11-03-2021	ONTWERPFASE 2

**Aquafin**  
 Provincie : VLAAMS-BRABANT  
 Stad/Gemeente : LUBBEEK  
 Projectnummer : 23.149  
 Projectnaam : VERBINDINGSRIOLERING SINT-GERTRUDENDRIES

Nummer : 23.149/01/20-1-7.2/2  
 Titel : ONTWERPPLANNEN RIOLERINGS-EN COLLECTORWERKEN GRONDPLAN 2

NV Aquafin Gezien en goedgekeurd  
 Studiebureau **SWECO**  
 Aannemer  
 Stad/Gemeente  
 Schaal: 1/500  
 Opp: 0.62m²  
 Dossier nr.: 08870445

Directeur infrastructuur Ing. D. De Waele  
 Team Manager Tim Vereetbruggen  
 Project Leader Lore Roels