Legende

- 🟧 zone voor hoofdgebouw
- 🟩 zone voor voortuinen
  - ▬ zone voor hagen
- 🟩 zone voor zijtuinen
  - ☒ zone voor carport
  - ▬ zone voor hagen
- 🟨 zone voor achtertuinen
  - ▬ zone voor hagen

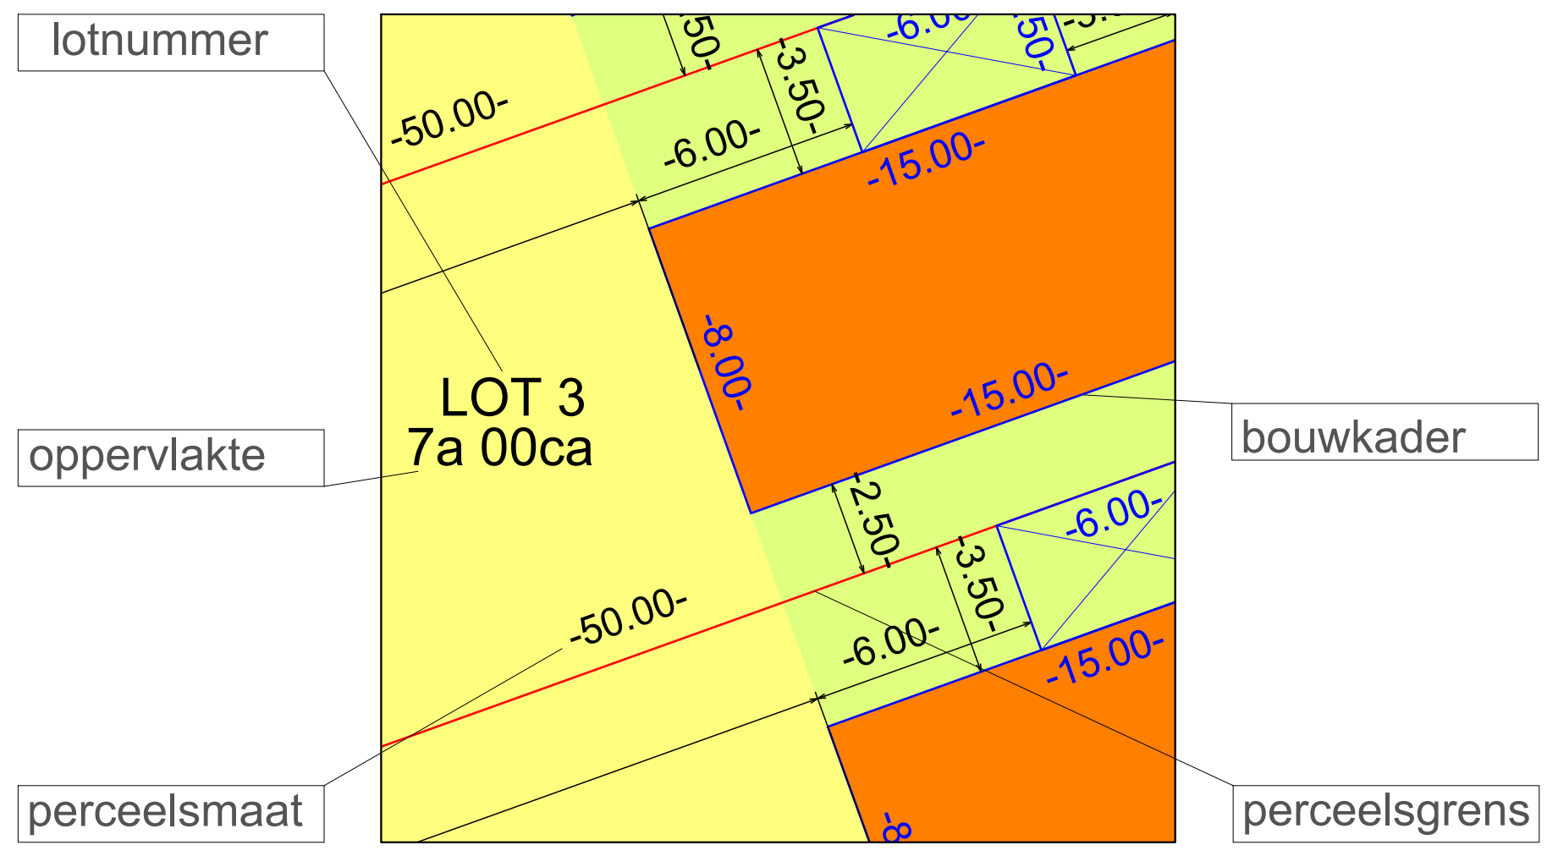
lotnummer
oppervlakte
perceelsmaat
bouwkader
perceelsgrens
LOT 3
7a 00ca
-50.00-
-6.00-
-15.00-
-8.00-
2.50-
-3.50-

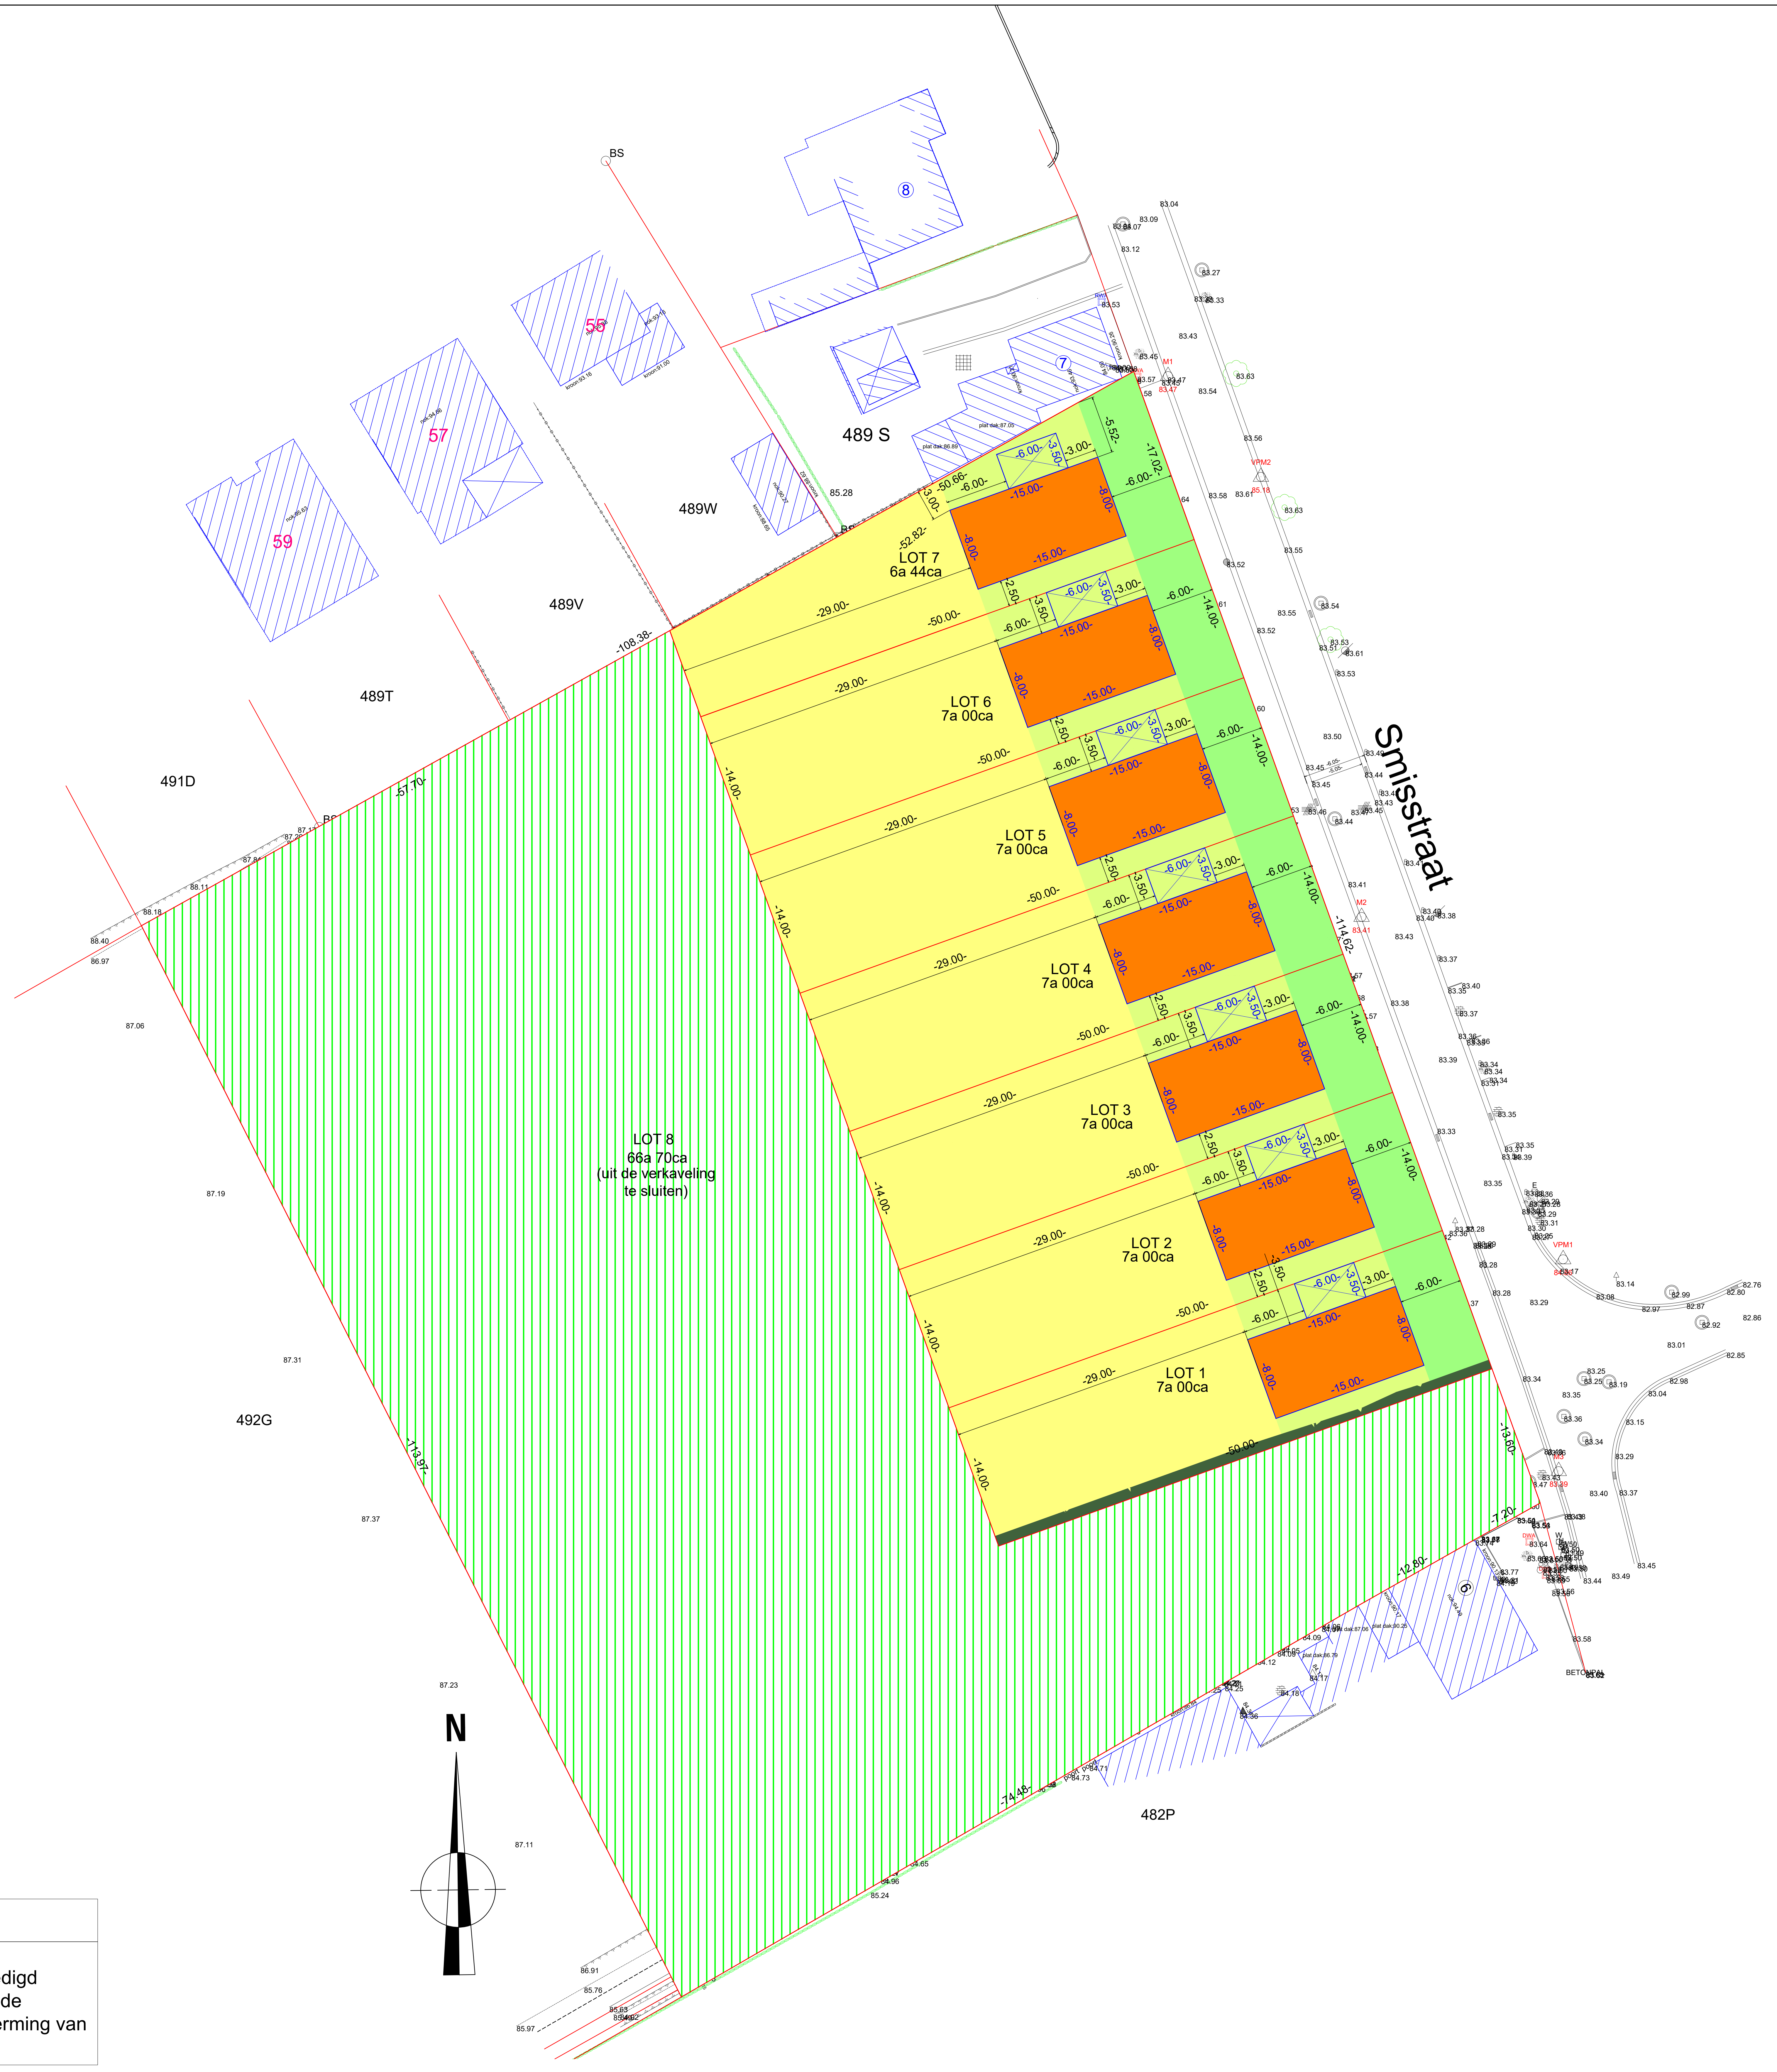
Smisstraat
LOT 1
7a 00ca
LOT 2
7a 00ca
LOT 3
7a 00ca
LOT 4
7a 00ca
LOT 5
7a 00ca
LOT 6
7a 00ca
LOT 7
6a 44ca
LOT 8
66a 70ca
(uit de verkaveling
te sluiten)
489 S
489W
489V
489T
491D
492G
482P
55
57
59
8
7
9
BS
N
-108.38-
-57.70-
-113.97-
-74.48-
-12.80-
-7.20-
-13.60-
-114.62-
-17.02-
-52.82-
-50.66-
-29.00-
-50.00-
-14.00-
-15.00-
-8.00-
-6.00-
-3.00-
-3.50-
-2.50-
-5.52-
VPM1
VPM2
M1
M2
M3
BETONPAAL

Lot 8 : uit de verkaveling te sluiten

Onderhavig plan kan niet gehecht worden aan een akte van verkoop.
Na goedkeuring van de verkaveling wordt er door ondergetekende beëdigd landmeter-expert een afpalingsplan per lot opgesteld om te voegen bij de notariële akte conform artikel 3 van de wet van 11 mei 2003 tot bescherming van de titel en het beroep van landmeter-expert.

Provincie Limburg
Gemeente Hoeselt

HOESELT

Verkaveling "VOETBAL ALT-HOESELT"

Verkavelingsplan

Hoeselt, 1° afdeling, Alt-Hoeselt, sectie I

Nrs: 491E, 487A, 486B

Geotec
INFRA • TOPOGRAFIE • RUIMTE • EXPERTISE O.G.
GEOSTED
STEDENBOUW
Riemsterweg 117, B-3742 Bilzen
T. 089/51.53.43 F. 089/51.53.44
www.geotec.be/www.geosted.be
info@geotec.be/info@geosted.be

Gemeten en opgemaakt door ondergetekende ing.-landmeter-expert, beëdigd door de RB van eerste aanleg van Tongeren

ing. Peter Gijsen
Lan 040136 / Gedelegeerd bestuurder

INDEX	AARD	DATUM
01	Opmaak verkavelingsvoorstel	28/11/2022
02	Opmaak definitieve verkavelingsplannen	09/06/2023

Formaat : 841x1189 MM
Getek. : MU
Projl. : MU
File : S:\02. OPMETINGEN\01.OPMETINGEN\Hoeselt\01 Hoeselt\201148 Smisstraat 6 Voetbal\VK\01. PLANNEN\201148_VK_Voorstel 2.dwg

Plan : 4
Schaal : 1/250
Dossier : 201148